


TEILBEBAUUNGSPLAN

AUF GRUND DES §3 DES HAMBURGISCHEN BEBAUUNGSPLANGESETZES VOM 31. OKTOBER 1923

BEZIRK HAMBURG-MITTE

STADTTEIL ST. PAULI

ORTSTEIL 111

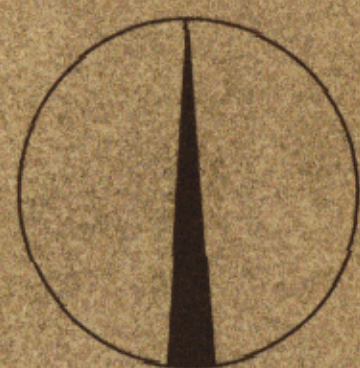
FÜR: **SIMON VON UTRECHT STRASSE**

M. 1:1000



ZEICHENERKLÄRUNG

- STRASSEN- ODER UFERLINIEN
- - - - - AUFGEHOBENE STRASSEN- ODER UFERLINIEN
- NEUE STRASSEN- ODER UFERLINIEN
- BAULINIEN
- - - - - AUFGEHOBENE BAULINIEN
- NEUE BAULINIEN
- VORHANDENE DURCHFÄHRTEN ODER DURCHGÄNGE
- - - - - FESTGESETZTE DURCHFÄHRTEN ODER DURCHGÄNGE
- NEUE DURCHFÄHRTEN ODER DURCHGÄNGE
- VORHANDENE ARKADEN
- - - - - FESTGESETZTE ARKADEN
- NEUE ARKADEN
- NEUE STRASSENFLÄCHEN
- STRASSENFLÄCHEN
- VON JEGL. BEBAUUNG FREIZUHALTENDE FLÄCHEN
- WASSERFLÄCHEN
- NEUE WASSERFLÄCHEN
- BAHNANLAGEN
- NEUE BAHNANLAGEN
- ÖFFENTL. PARK- U. GRÜNANLAGEN
- NEUE ÖFFENTL. PARK- U. GRÜNANLAGEN
- VORHANDENE GEBÄUDE
- FLÄCHE FÜR BES. ZWECHE (SCHULE UND SCHULZAHNKLINIK)
- BEGRENZUNGSINIEN
- AUFHEBUNGEN
- BISHERIGE NUTZUNG: SCHMALER STREIFEN
- NEU AUSGEWIESEN: BREITER STREIFEN

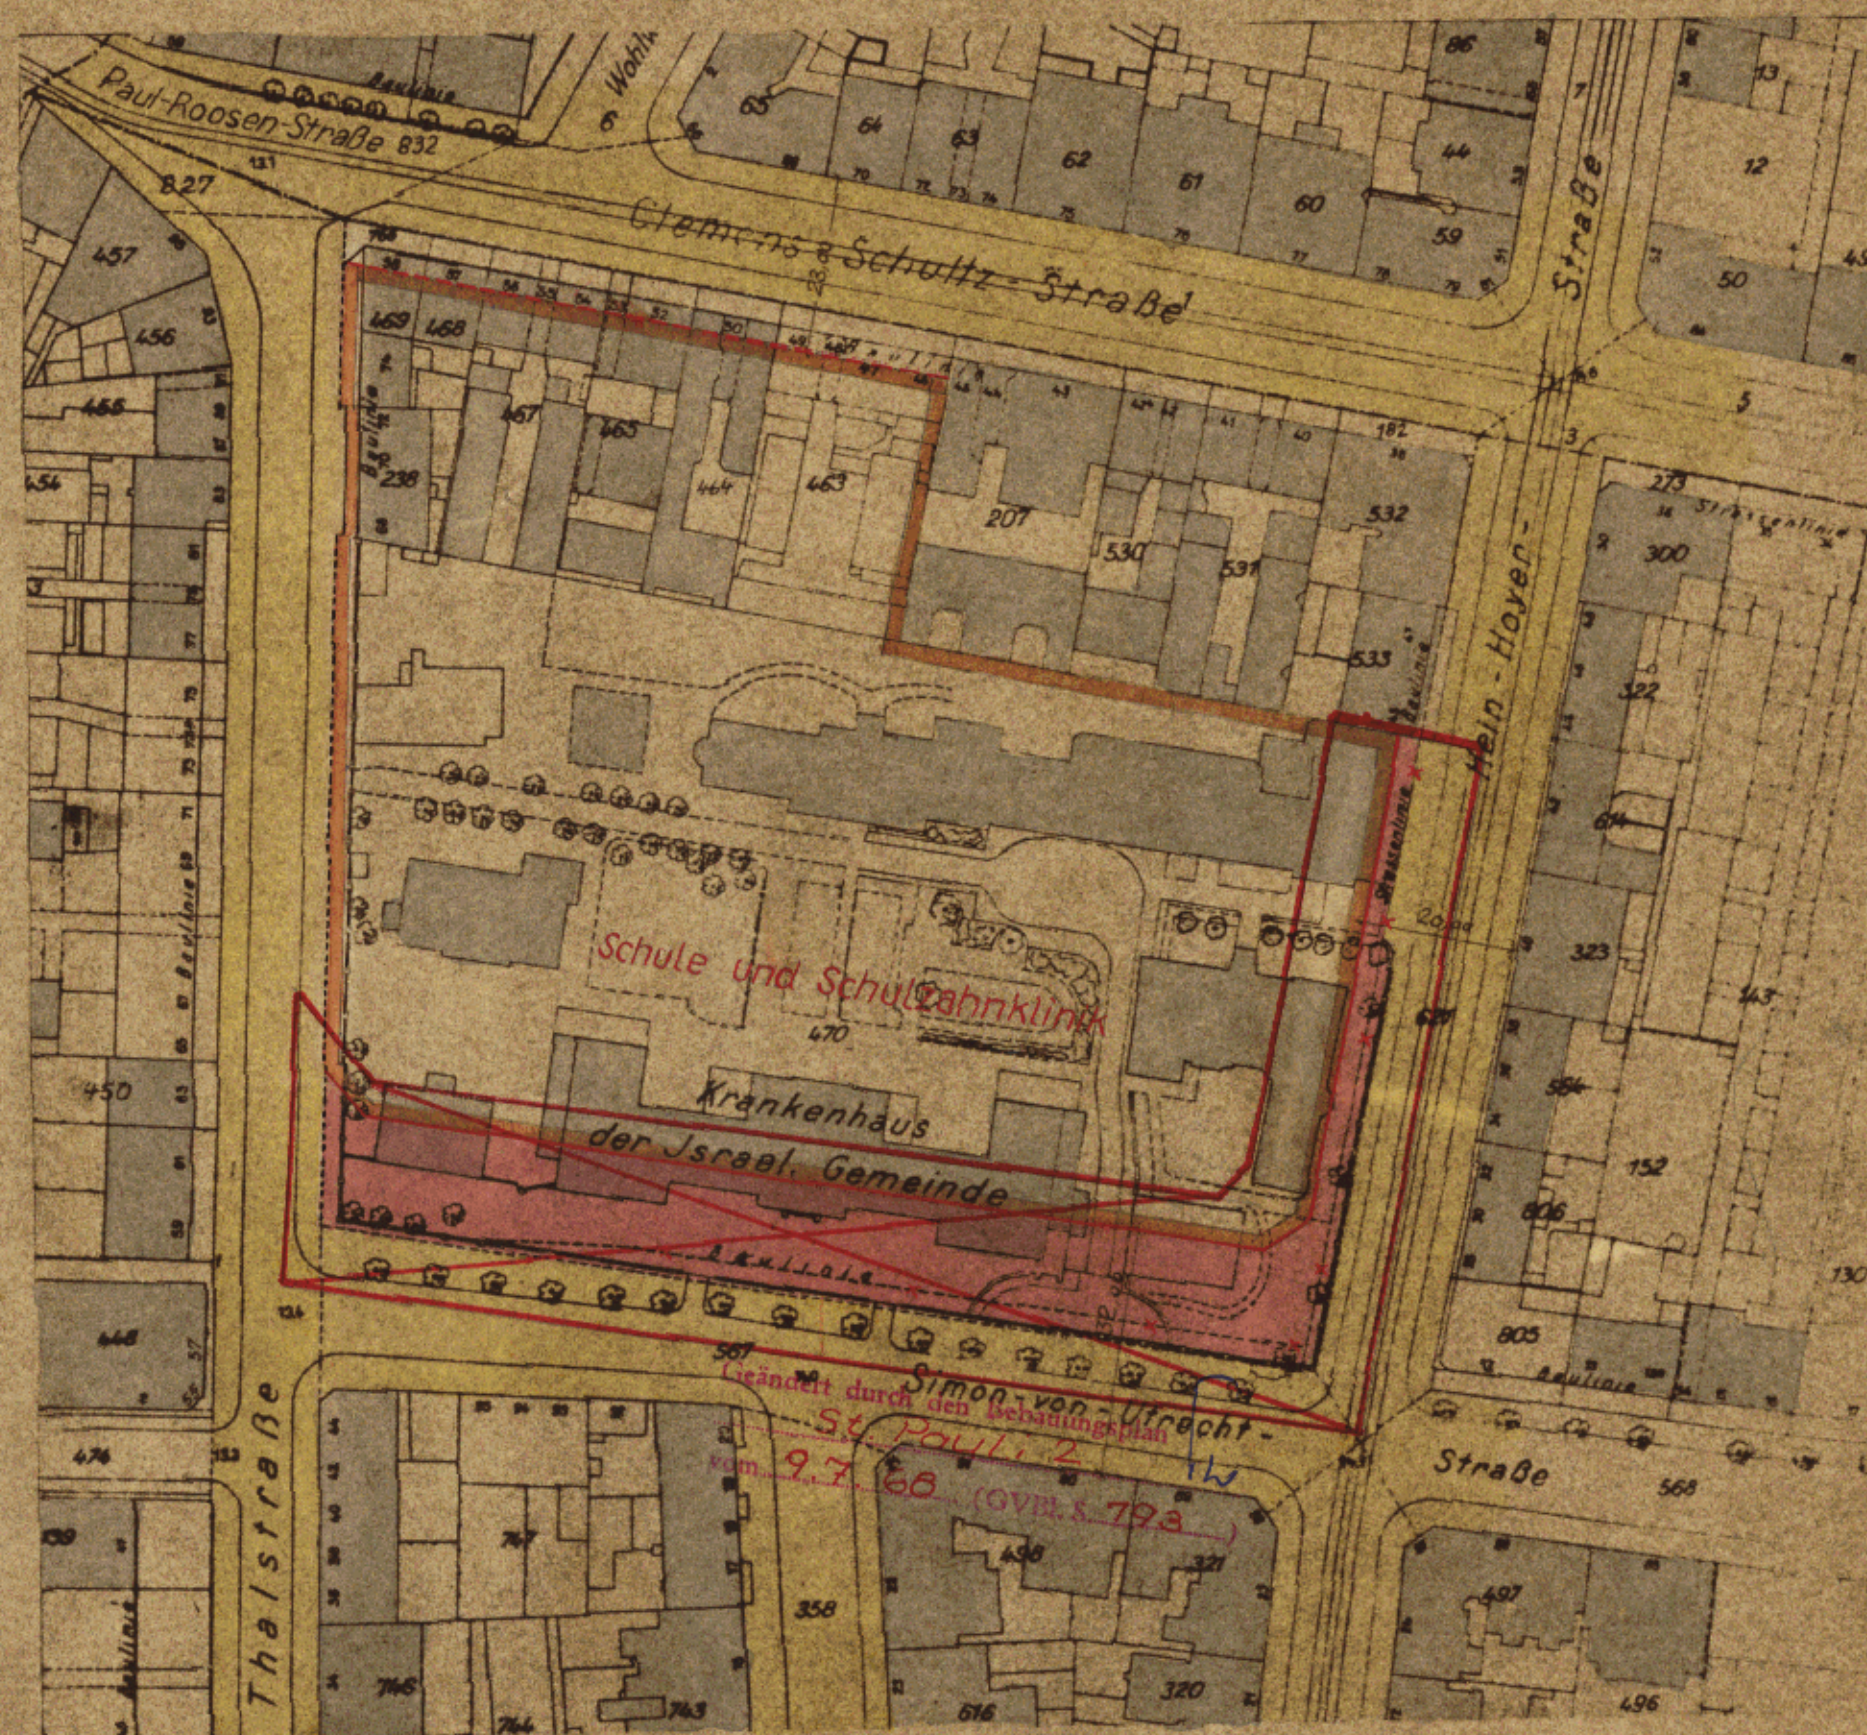

ZUGESTIMMT:

LANDESPLANUNGSAUSSCHUSS: 8. 12. 55

BEZIRKSAUSSCHUSS: 15. 12. 55

BAUDEPUTATION: 28. 1. 56



Die Übereinstimmung mit dem
Original wird bescheinigt.
Hamburg, den **-5. Sept. 1956**

[Signature]
Hamburg

ENTWORFEN, HAMBURG, DEN 5. OKT. 1955
BEZIRKSBAUAMT HAMBURG-MITTE
STADTPLANUNGSABTEILUNG

AUFGESTELLT, HAMBURG, DEN 13. OKT. 1955
BAUBEHÖRDE
LANDESPLANUNGSAMT TIEFBAUAMT

ÖFFENTLICH AUSGELEGEN VOM 29.4. BIS 9.6.1956
BEIM BEZIRKSBAUAMT, HAMBURG-MITTE, STADTPLANUNGSABTEILUNG

FESTGESTELLT IN DER SITZUNG DES SENATS AM 12.10.1956
DER PROTOKOLLFÜHRER DES SENATS

gez. KOPPLÖW
REGIERUNGSRAT

gez. MEY
BAURAT

gez. HEBEBRAND
OBERBAUDIREKTOR

gez. DR. SPECKTER
ERSTER BAUDIREKTOR

gez. PESCHGES
BAUDIREKTOR

gez. MEY
BAURAT

und Hansestadt Hamburg
Baubehörde
Landesplanungsamt
Hamburg 36, Stadthausbrücke 8
Ruf 34 10 08

Archiv