

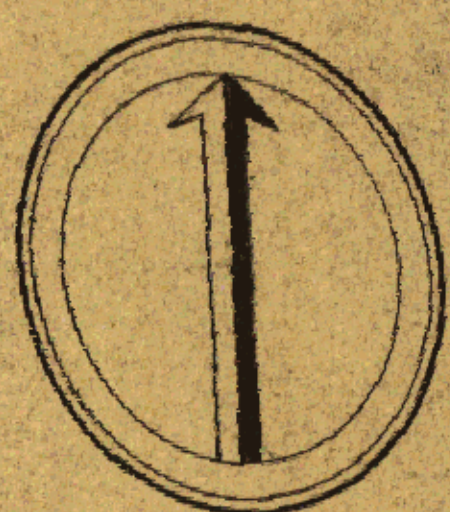


**TEILBEBAUUNGSPLAN
DER HANSESTADT HAMBURG**
BEZIRK HAMBURG-MITTE STADTEIL NEUSTADT
ORTSTEIL NR. 104
BETRIFFT: **NIKOLAISTRASSE,
VENUSBERG, EICHHOLZ**

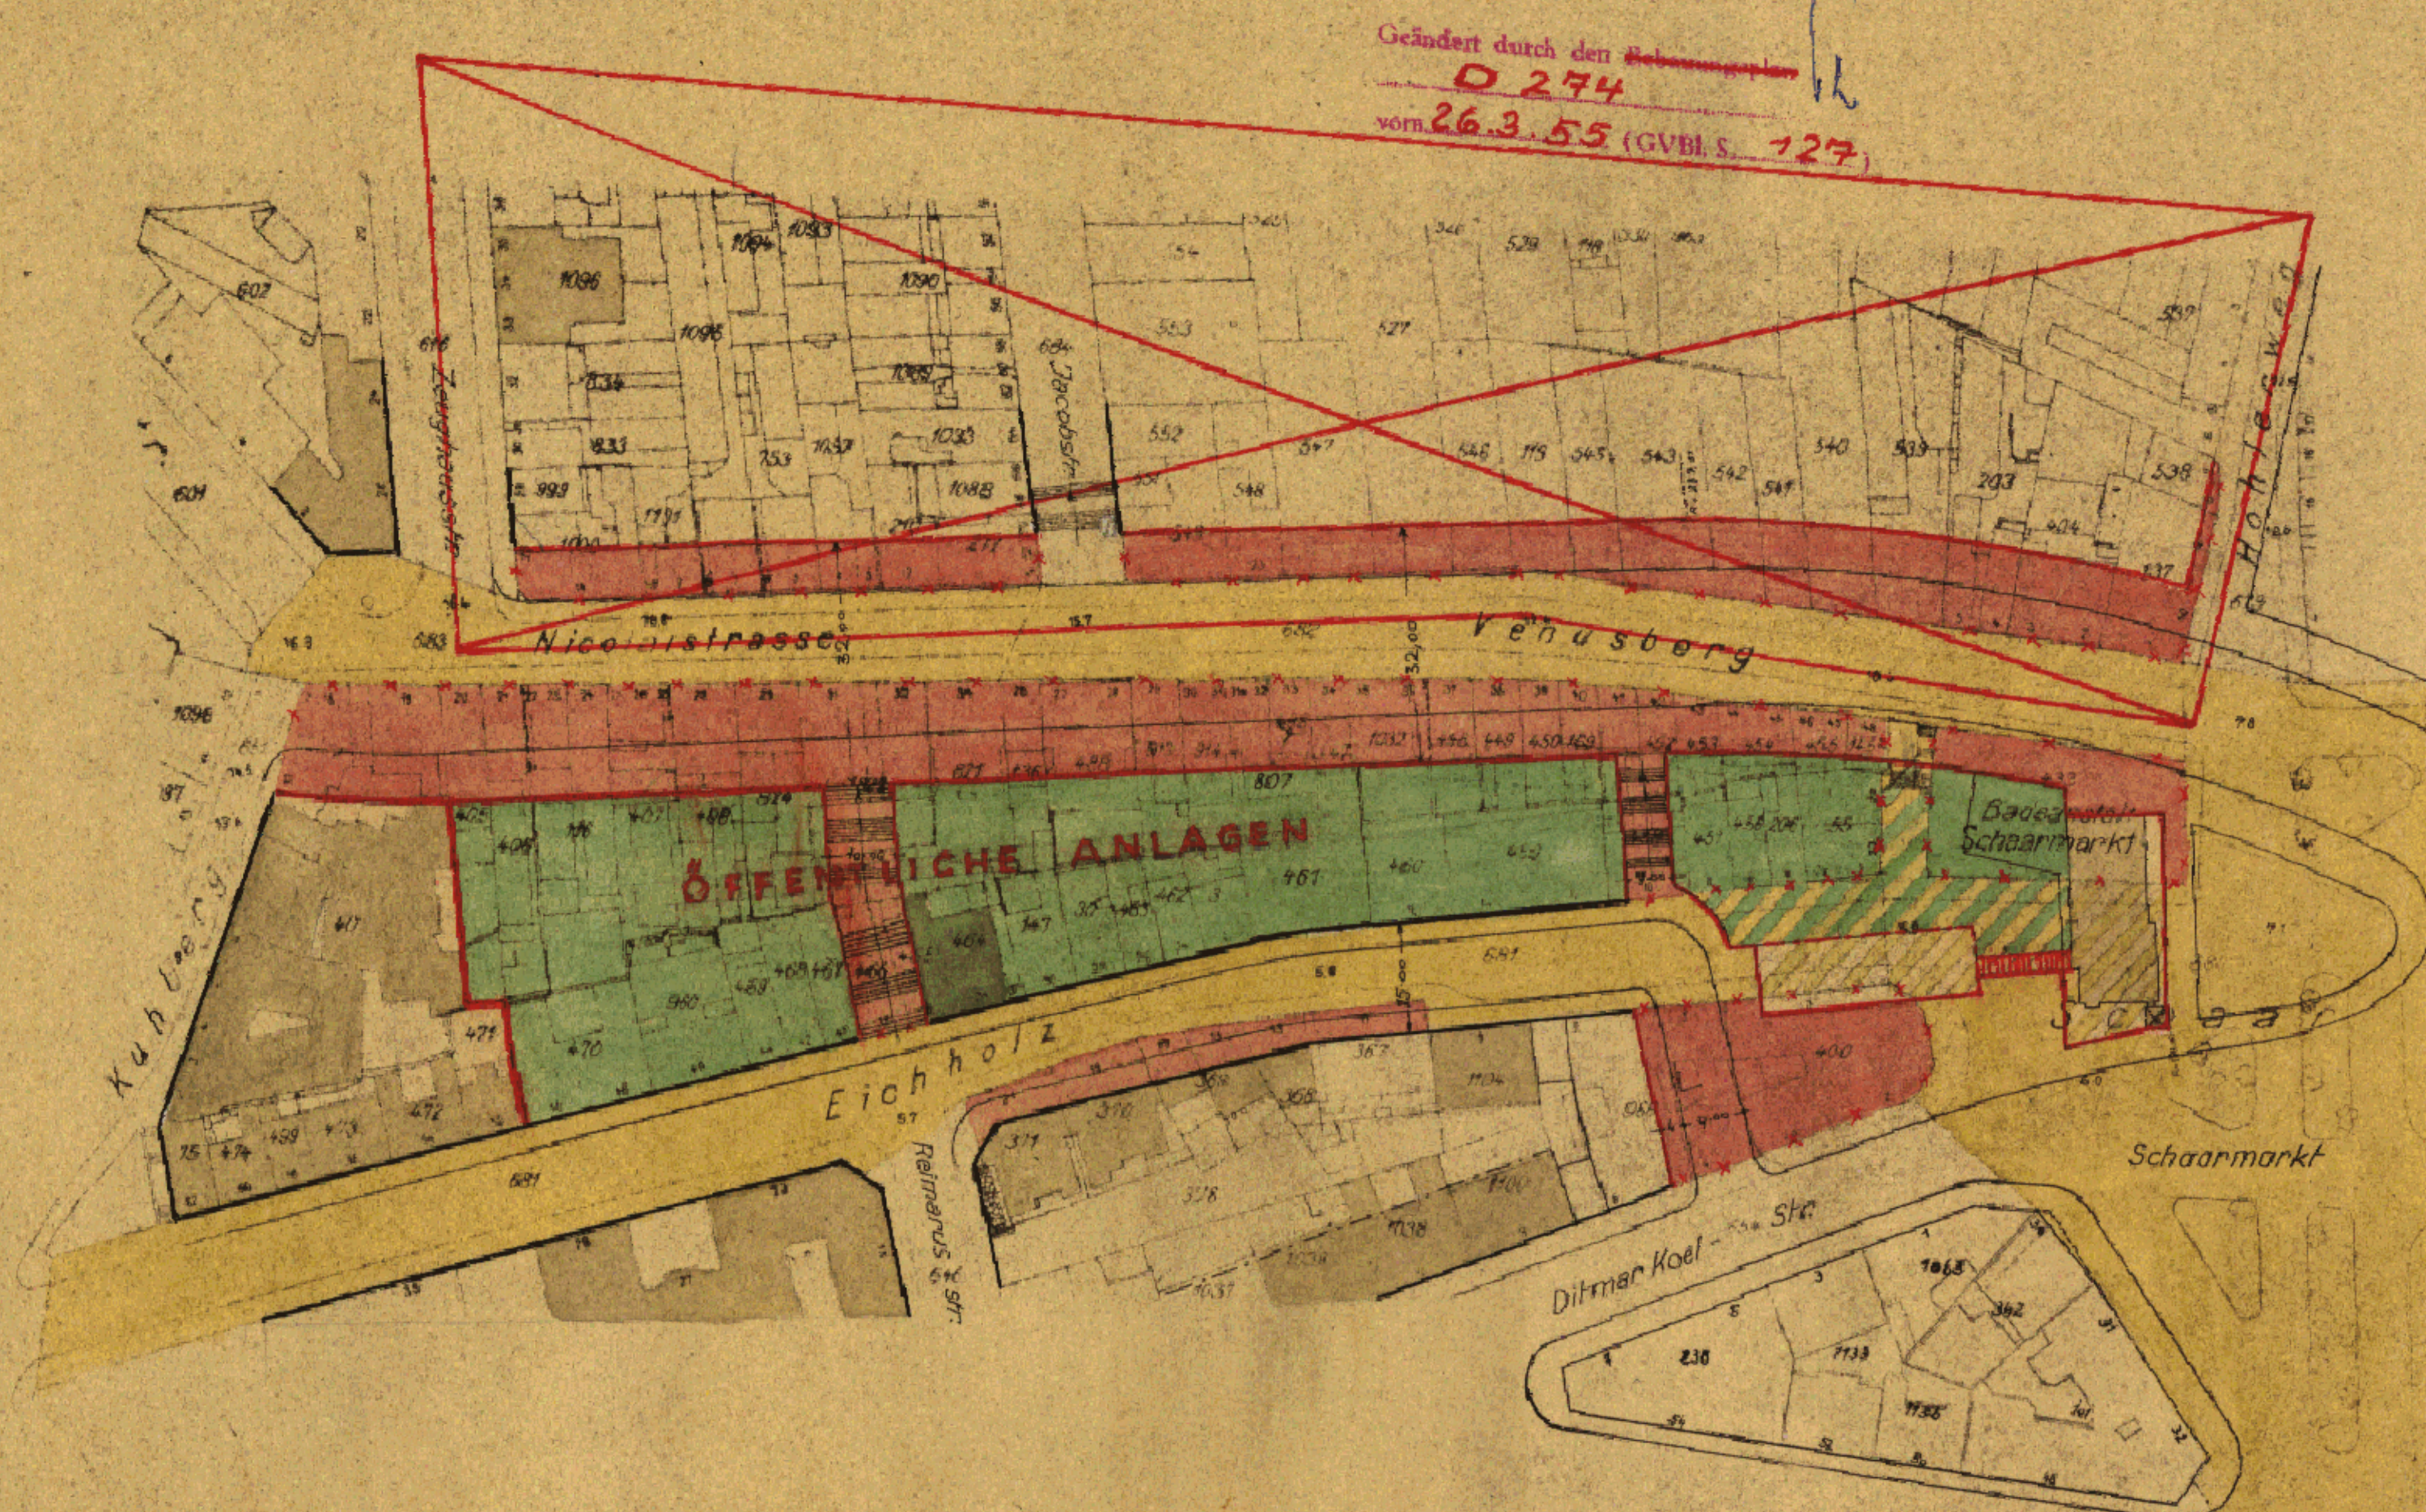

MASSTAB 1:1000

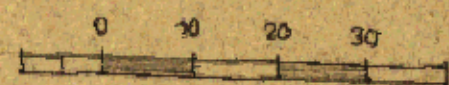

- ZEICHENERKLÄRUNG**
- GEBÄUDE
 - VON JEDLICHER BEBAUUNG FREIZUHALTENDE FLÄCHEN
 - STRASSENFLÄCHEN
 - NEUE STRASSENFLÄCHEN
 - STRASSENLINIEN ZUGLEICH BAULINIEN
 - HINTERE BAULINIEN
 - NEUE VORDERE BAULINIEN BEZW. SEITL. BAULINIEN
 - NEUE HINTERE BAULINIEN
 - AUFGEHOBENE BAU- BZW. STRASSENLINIEN
 - NEUE STRASSENLINIEN
 - AUFZUHEBENDE STRASSENFLÄCHEN

Bezirksamt Hamburg-Mitte
Bezirksbauamt
Stadtplanungsabteilung
Eichendorfsbrücke 17 a
Die Übereinstimmung mit dem
Original wird bescheinigt.
Hamburg, den 3. März 1955
Wiedt

GEM. § 4, ABS. 1 DES BEBAUUNGSPLAN-
GESETZES VOM 31. OKT. 1923 IN DER
DURCH DAS GESETZ VOM 16. MÄRZ 1935
GEÄNDERTEN FASSUNG FESTGESTELLT
IN DER SITZUNG DES SENATS
AM 23. MÄRZ 1954

GEZ. BERTRAM
REG. RAT
ALS PROTOKOLLFÜHRER DES SENATS

1835

18-61.32-2/35

TB 35

Geändert durch den Bebauungsplan
D 274
vom 26.3.55 (GVBl. S. 127)