

TB 392 (Bl. 8)

TB 392 (X Teile) Teil VIII

Auf Grund des § 3 des Hamburgischen Bebauungsplangesetzes vom 31 Oktober 1923 für Bramfelder Chaussee Bezirk Wandsbek Stadtteil Bramfeld Ortsteil 515

Entworfen, Hamburg, den 7.6.1955
Bezirksbauamt Wandsbek
Stadtplanungsabteilung

gez. SCHÜLER
OBERBAUKRAT

Aufgestellt, Hamburg, den 14. JULI 1955
Baubehörde
Landesplanungsamt Tiefbauamt

gez. HEBBRAND, OBERBAUDIREKTOR
gez. J.V. BONNET, BAUKRAT 2. IVV
gez. J.V. PESCHGES, BAUDIREKTOR

Öffentlich ausgelegt vom 26.10.1955 bis 6.12.1955 beim
Bezirksbauamt Wandsbek Stadtplanungsabteilung


gez. SCHÜLER
OBERBAUKRAT

Festgestellt in der Sitzung des Senats am 26. 3. 1957
Der Protokollführer des Senats

gez. Buren
Amtsrat

In Kraft getreten am (GVBl 1957
Seite)

Zugestimmt:
Bezirksausschuß am 7.4.1955
Landesausschuß am 3.3.1955
Baudeputation am 16.1.1955

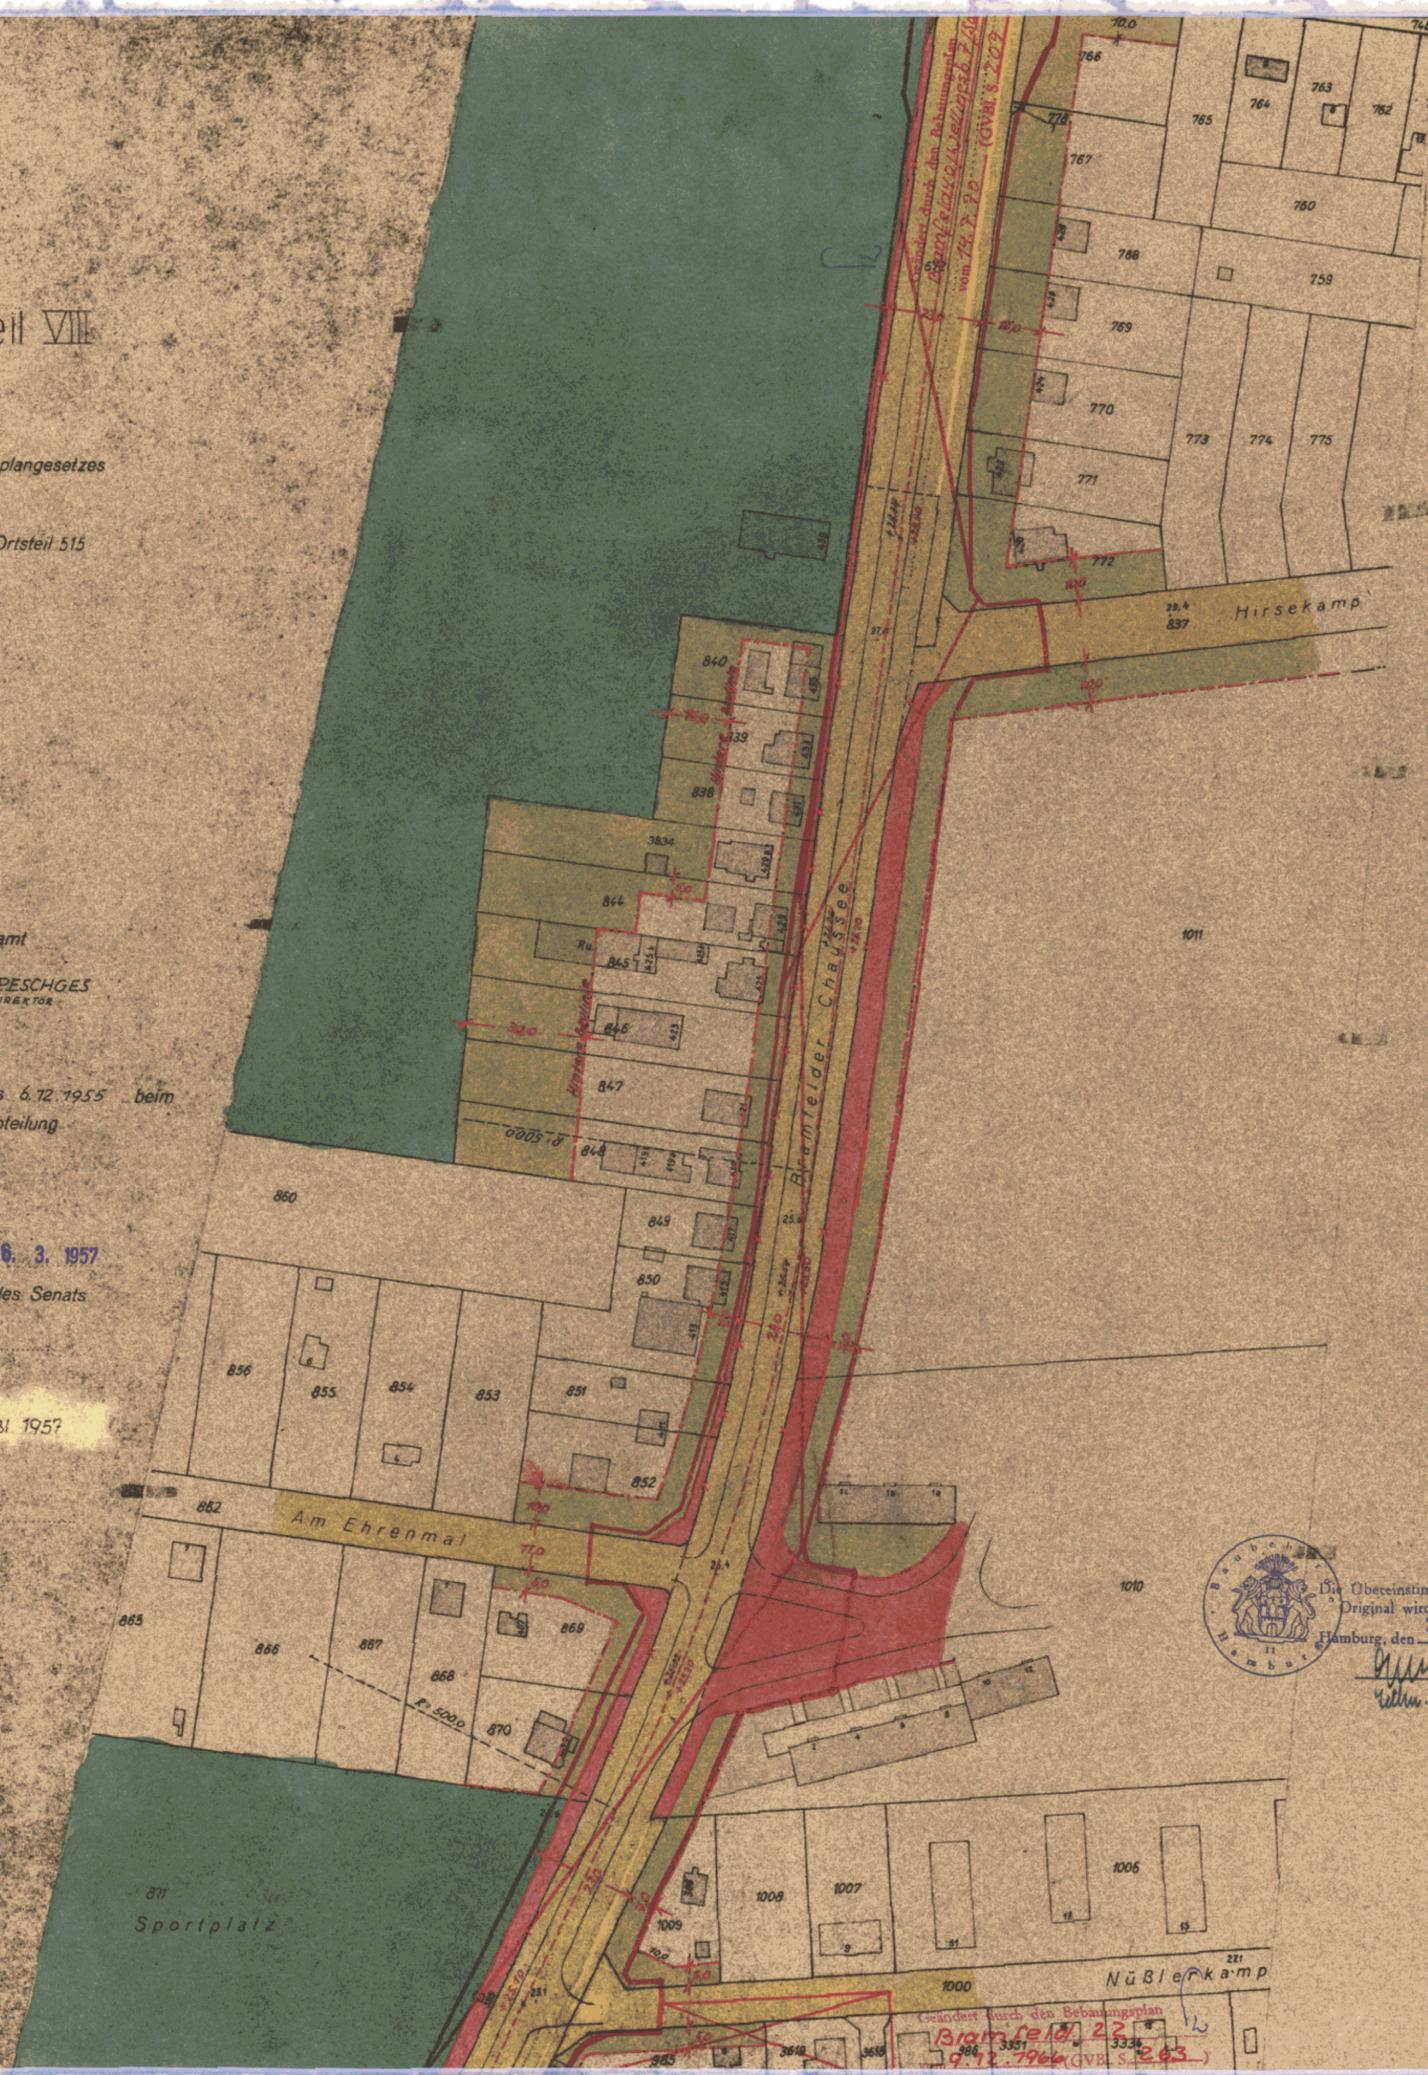

Zeichenerklärung

- Straßen - oder Uferlinien
- +— Aufgehobene Straßen - oder Uferlinien
- +— Neue Straßen - oder Uferlinien
- Baulinien
- +— Aufgehobene Baulinien
- +— Neue Baulinien
- ⊠ Vorhandene Durchfahrten oder Durchgänge
- ⊠ Festgestellte Durchfahrten oder Durchgänge
- ⊠ Neue Durchfahrten oder Durchgänge
- ⊠ Vorhandene Arkaden
- ⊠ Festgestellte Arkaden
- ⊠ Neue Arkaden
- ⊠ Eingebaute Arkaden
- ⊠ Vorgebaute Arkaden
- Straßenflächen
- Neue Straßenflächen
- Von jeglicher Bebauung freizuhalten Flächen
- Wasserflächen
- Neue Wasserflächen
- Bahnanlagen
- Neue Bahnanlagen
- Öffentl. Park- und Grünanlagen
- Neue öffentl. Park- und Grünanlagen
- Vorhandene Gebäude
- Fläche für besondere Zwecke (Zweckangabe)
- Begrenzungslinien
- Aufhebungen
- ▨ Bisherige Nutzung: schmaler Streifen
- ▨ Neu ausgewiesen: breiter Streifen
- +12,47 Vorhandene Straßenhöhen +12,60 neue Straßenhöhen



Die Übereinstimmung mit dem Original wird bescheinigt.
Hamburg, den 25. März 1957

[Signature]

Die vollständige Darstellung des alten Bestandes in der Planungsunterlage wird bescheinigt.

Hamburg, den 7. April 1955

Bezirksvermessungsamt Wandsbek

[Signature]
Obervermessungsrat

Hamburg
Bauamt
Landesplanungsamt
Bezirk Wandsbek

Geändert durch den Bebauungsplan
Bramfelder 10, 22
9.12.1964 (GVBl S. 263)