

Auf Grund des § 3 des Hamburgischen Bebauungsplangesetzes vom 31. Oktober 1923 für Grünzug Nordreihe - Gählersplatz. Bezirk Altona. Stadter/Altona - Altstadt. Ortsteil 205,206

Entworfen, Hamburg, den 1.6.1955 Landesplanungsamt Planung - Neu Altona

Gez. Kresse Baurat

Aufgestellt, Hamburg, den 29.7.1955 Baubehörde Landesplanungsamt Tiefbauamt

Gez. Iv. Seitz, Gez. Dr. Speckter, Gez. Sill, 1. Baudirektor, 2. Baudirektor, Erster Baudirektor

Öffentlich ausgelegt vom 17.8.1955 bis 27.9.1955 beim Landesplanungsamt Planung - Neu Altona

Gez. Kresse Baurat


Festgestellt in der Sitzung des Senats am 10. Febr. 1956 Der Protokollführer des Senats

Gez. Koppow Regierungsrat

In Kraft getreten am (Amtlicher Anzeiger Seite)

Zugestimmt: Bezirksausschuß am 3.6.1955 Landesplanungsausschuß am 7.7.1955 Baudeputation am 13.8.1955

Die Übereinstimmung mit dem Original wird bescheinigt Hamburg, den 26. Jan. 1956 Treubsch Techn. Auf.

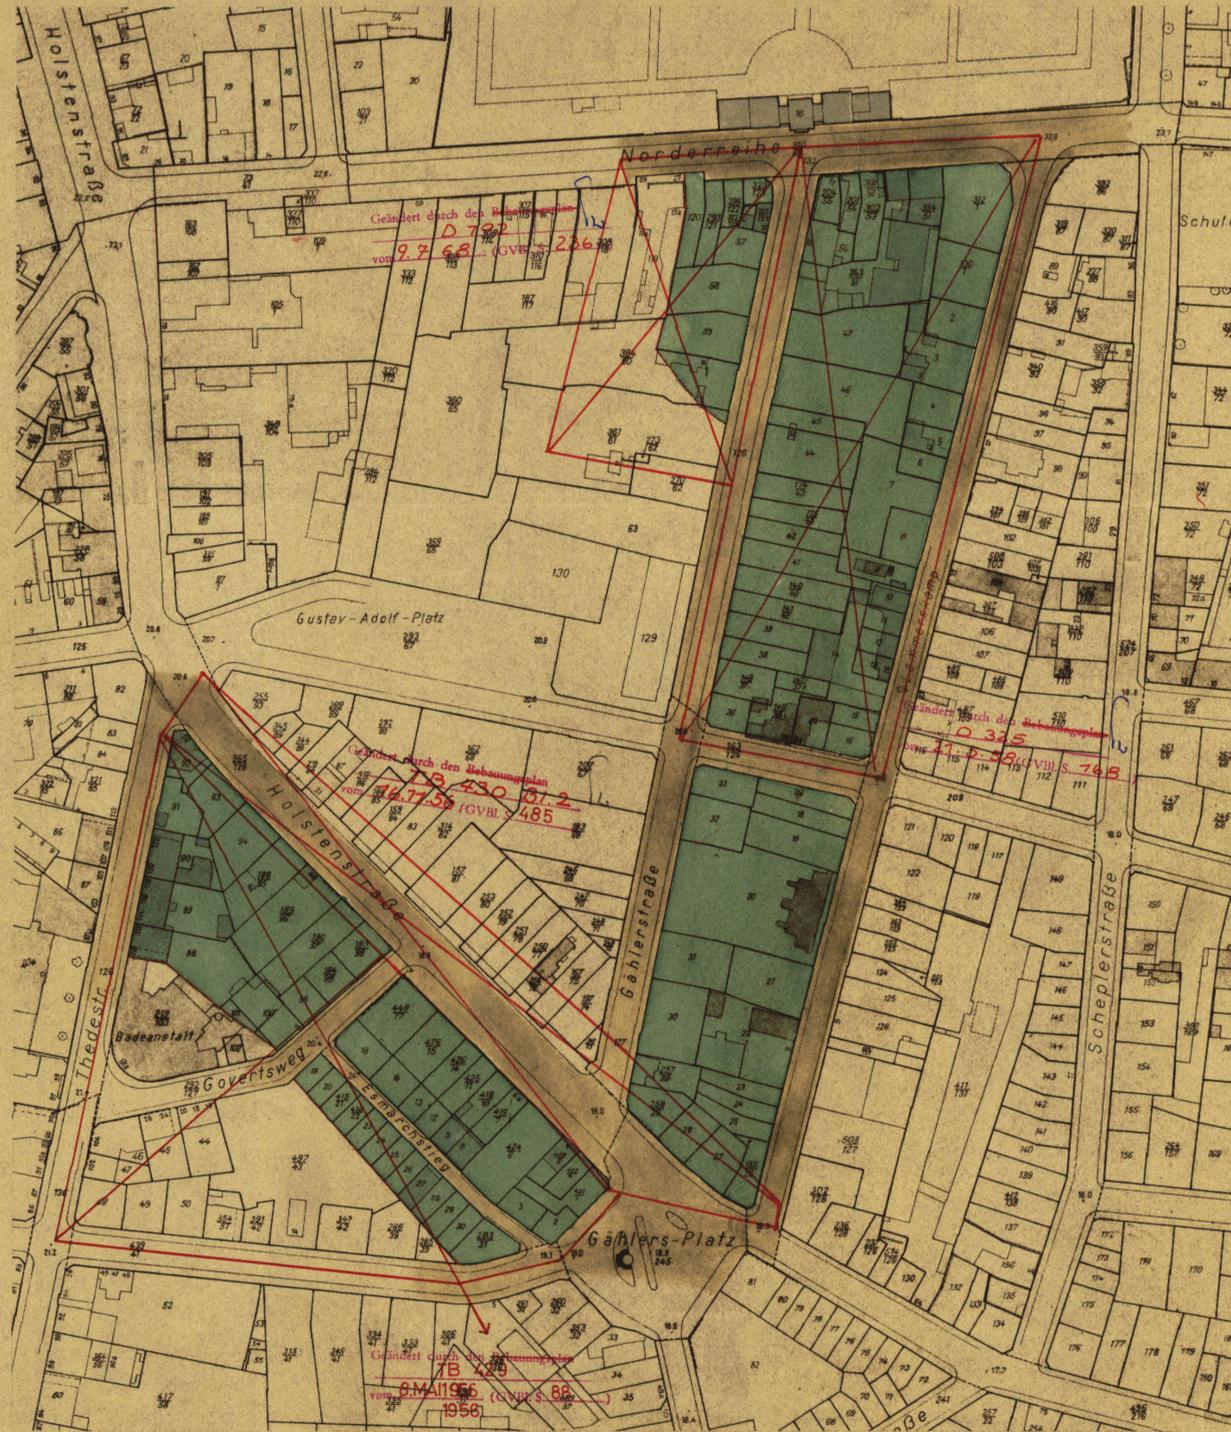

Zeichenerklärung

- Legend for symbols: Straßen- oder Uferlinien, Aufgehobene Straßen- oder Uferlinien, Neue Straßen- oder Uferlinien, Baulinien, Aufgehobene Baulinien, Neue Baulinien, Vorhandene Durchfahrten oder Durchgänge, Festgestellte Durchfahrten oder Durchgänge, Neue Durchfahrten oder Durchgänge, Vorhandene Arkaden, Festgestellte Arkaden, Neue Arkaden, Eingebaute Arkaden, Vorgebaute Arkaden, Straßenflächen, Neue Straßenflächen, Von jeglicher Bebauung freizuhalten Flächen, Wasserflächen, Neue Wasserflächen, Bahnanlagen, Neue Bahnanlagen, Öffentl. Park- und Grünanlagen, Neue öffentl. Park- und Grünanlagen, Vorhandene Gebäude, Fläche für besondere Zwecke (Zweckangabe), Begrenzungslinien, Aufhebungen, Bisherige Nutzung: schmaler Streifen, Neu ausgewiesen: breiter Streifen

Kartenunterlage mit vollständiger Darstellung des Grundstücksbestandes und der baulichen Anlagen ausgefertigt. Die für die Herstellung der Kartenausschnitte benutzten Katasterkarten enthalten geometrische Ungenauigkeiten. Hamburg, den 1. Mai 1955 Bezirksvermessungsamt Altona

Ver. Rat

1:1000