

TB 442 (2. Teile) Teil 1

Auf Grund des § 3 des Hamburgischen Bebauungsplangesetzes vom 31. Oktober 1923 für die Elbgaustraße
Bezirk Eimsbüttel Stadtteil Eidelstedt Ortsteil 320

Entworfen, Hamburg, den 3. AUG. 1955
Bezirksbauamt Eimsbüttel
Stadtplanungsabteilung

gez. KONGETER
OBERBAUKAT

Die Übereinstimmung mit dem Original wird bescheinigt.
Hamburg, den 31. Juli 1956



Aufgestellt, Hamburg, den 8. NOV. 1955
Landesplanungsamt Baubehörde Tiefbauamt

gez. HEBERAND OBERBAUDIREKTOR
gez. DR. SPECKTER ERSTER BAUDIREKTOR
gez. SILL ERSTER BAUDIREKTOR

Öffentlich ausgelegt vom 13. JAN. 1956 bis 24. FEB. 1956 beim
Bezirksbauamt Eimsbüttel Stadtplanungsabteilung


gez. KERFF
BAUKAT

Festgestellt in der Sitzung des Senats am 14. 8. 1956
Der Protokollführer des Senats

gez. KOPLOW
REGIERUNGSRAT

In Kraft getreten am (Amtlicher Anzeiger
Seite)

Zugestimmt:
Bezirksausschuß am 22. SEP. 1955
Landesplanungsausschuß am 13. OKT. 1955
Baudeputation am 3. DEZ. 1955

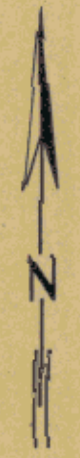

Maßstab 1:1000



Zeichenerklärung

- Straßen - oder Uferlinien
- - - Aufgehobene Straßen - oder Uferlinien
- Neue Straßen - oder Uferlinien
- Baulinien
- - - Aufgehobene Baulinien
- Neue Baulinien
- [Symbol] Vorhandene Durchfahrten oder Durchgänge
- [Symbol] Festgestellte Durchfahrten oder Durchgänge
- [Symbol] Neue Durchfahrten oder Durchgänge
- [Symbol] Vorhandene Arkaden
- [Symbol] Festgestellte Arkaden
- [Symbol] Neue Arkaden
- [Symbol] Straßenflächen
- [Symbol] Neue Straßenflächen
- [Symbol] Von jeglicher Bebauung freizuhalten Flächen
- [Symbol] Wasserflächen
- [Symbol] Neue Wasserflächen
- [Symbol] Bahnanlagen
- [Symbol] Neue Bahnanlagen
- [Symbol] Öffentl. Park- und Grünanlagen
- [Symbol] Neue öffentl. Park- und Grünanlagen
- [Symbol] Vorhandene Gebäude
- [Symbol] Fläche für besondere Zwecke (Zweckangabe)
- Begrenzungslinien
- Aufhebungen:
[Symbol] Bisherige Nutzung: schmaler Streifen
[Symbol] Neu ausgewiesen: breiter Streifen


Kartenunterlage mit vollständiger Darstellung des Grundstücksbestandes und der baulichen Anlagen ausgefertigt.

Die für die Herstellung der Kartenausschnitte benutzten Katasterkarten enthalten geometrische Ungenauigkeiten.

Hamburg, den 7. Juli 1955

Bezirksvermessungsamt Eimsbüttel

J.A. Hünig
Techn. Angest.

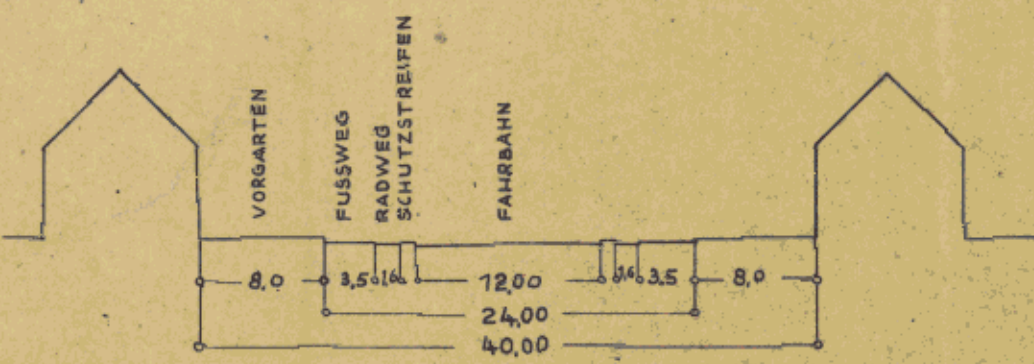

SNITT A-B M. 1:500