

TEILBEBAUUNGSPLAN

AUF GRUND DES §3 DES HAMBURGISCHEN BEBAUUNGSPLANGESETZES VOM 31. OKTOBER 1923

BEZIRK HAMBURG-NORD

STADTEIL BARMBEK-NORD

ORTSTEIL 427, 428, 429

FÜR: FUHLSBÜTTLER STRASSE ZWISCHEN MEISTER-BERTRAM-STRASSE UND HELLBROOKSTRASSE




M. 1: 1000



ZEICHENERKLÄRUNG

- STRASSEN-ODER UFERLINIEN
- x - x - AUFGEHOBENE STRASSEN-ODER UFERLINIEN
- NEUE STRASSEN-ODER UFERLINIEN
- - - BAULINIEN
- - - AUFGEHOBENE BAULINIEN
- - - NEUE BAULINIEN
- [X] VORHANDENE DURCHFÄHRTEN OD. DURCHGÄNGE
- [X] FESTGESETZTE DURCHFÄHRTEN OD. DURCHGÄNGE
- [X] NEUE DURCHFÄHRTEN OD. DURCHGÄNGE
- [X] VORHANDENE ARKADEN
- [X] FESTGESETZTE ARKADEN
- [X] NEUE ARKADEN
- [Red] NEUE STRASSENFLÄCHEN
- [Dark Grey] STRASSENFLÄCHEN
- [Light Green] VON JEGL. BEBAUUNG FREIZUHALTENDE FLÄCHEN
- [White] WASSERFLÄCHEN
- [White] NEUE WASSERFLÄCHEN
- [White] BAHNANLAGEN
- [White] NEUE BAHNANLAGEN
- [White] ÖFFENTL. PARK- U. GRÜNANLAGEN
- [White] NEUE ÖFFENTL. PARK- U. GRÜNANLAGEN
- [Dark Grey] VORHANDENE GEBÄUDE
- [White] FLÄCHE FÜR BES. ZWECKE
- - - GRENZUNGSLINIEN
- [Diagonal Lines] AUFHEBUNGEN:
- [Diagonal Lines] BISHERIGE NUTZUNG: SCHMALER STREIFEN
- [Diagonal Lines] NEU AUSGEWIESEN: BREITER STREIFEN

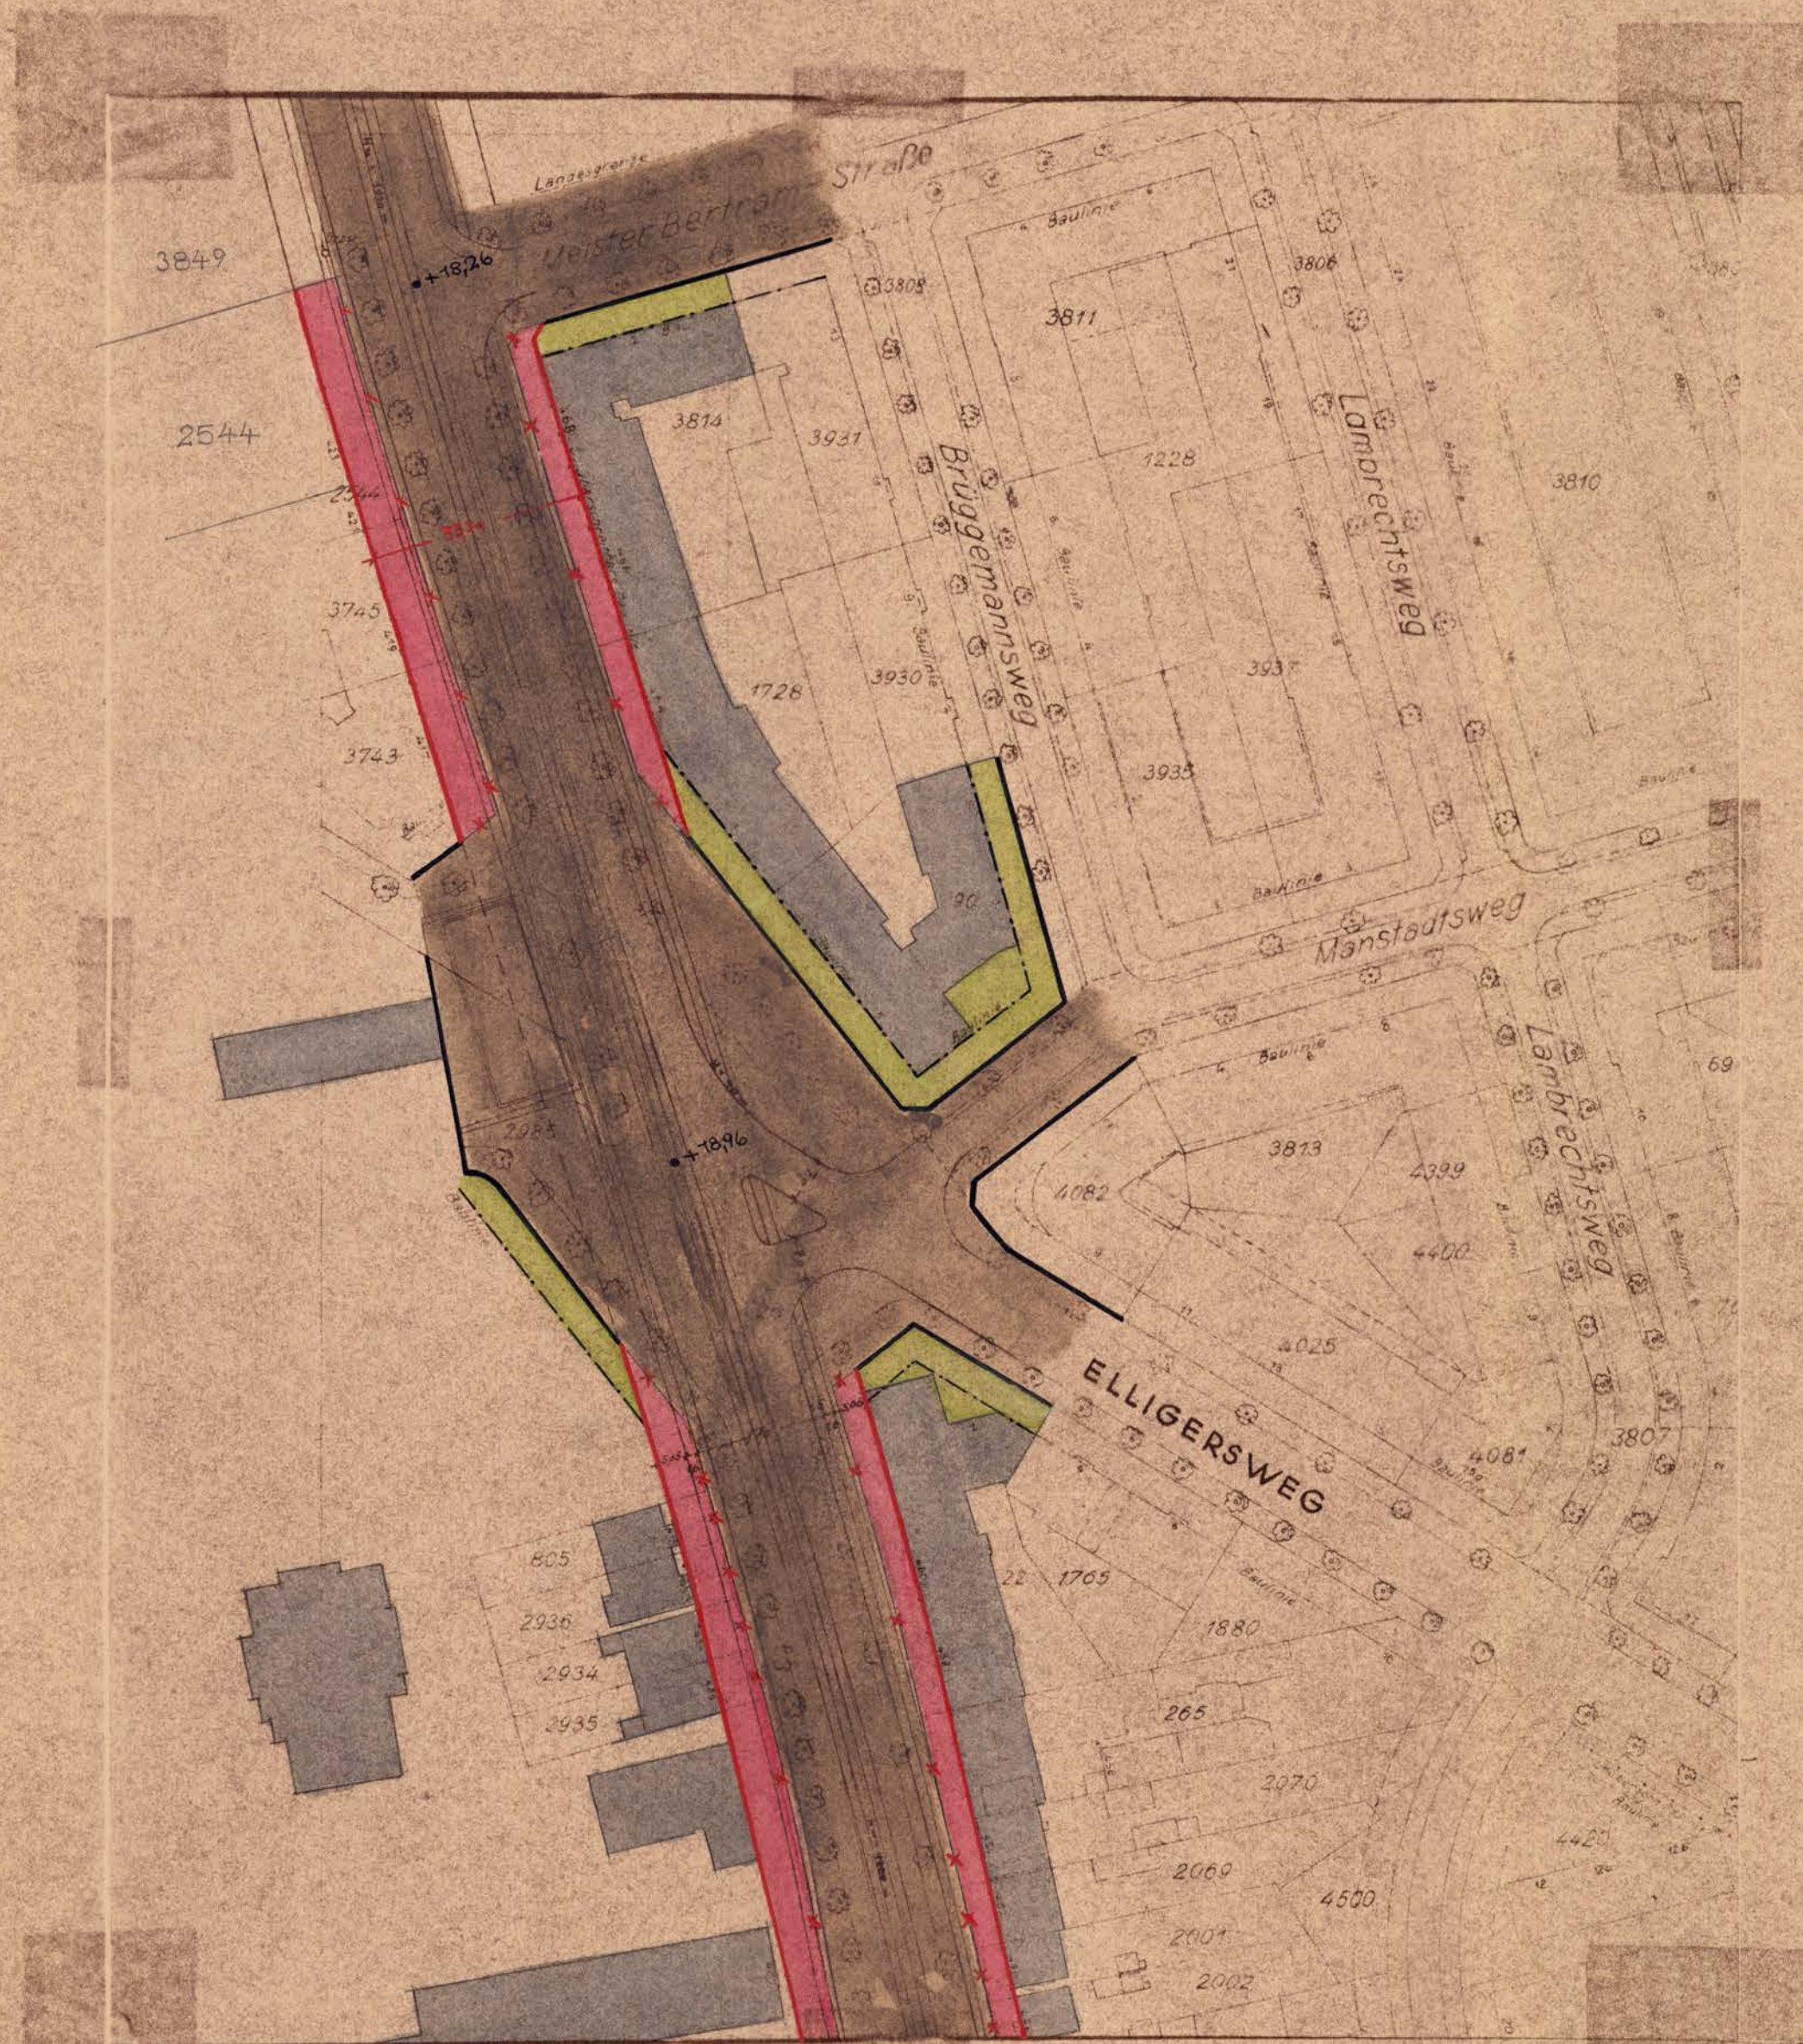

ZUGESTIMMT:

BEZIRKSAUSSCHUSS AM 10. 2. 1956
LANDESPLANUNGS-AUSSCHUSS AM 12. 4. 1956
BAUDEPUTATION AM 24. 11. 1956

ENTWORFEN, HAMBURG, DEN 29. 11. 1955
BEZIRKSBAUAMT HAMBURG-NORD
STADTPLANUNGSABTEILUNG

AUFGESTELLT, HAMBURG, DEN 3. 10. 1956
BAUBEHÖRDE
LANDESPLANUNGSAMT TIEFBAUAMT

ÖFFENTLICH AUSGELEGEN VOM 9. 5. BIS 19. 6. 1957
BEIM BEZIRKSBAUAMT HAMBURG-NORD, STADTPLANUNGSABTEILUNG

FESTGESTELLT IN DER SITZUNG DES SENATS AM 24. 1. 1958
DER PROTOKOLLFÜHRER DES SENATS

gez. RAMME
BAUASSESSOR

gez. i. V. SEITZ
ERSTER BAUDIREKTOR

gez. i. V. KÖNIGTER
BAUDIREKTOR

gez. i. V. PESCHGES
BAUDIREKTOR

gez. RAMME
BAURAT

gez. Kopplow
Regierungsrat
Beglaubigt: gez. Bülow



Die Übereinstimmung mit dem
Original wird bescheinigt.
Hamburg, den 23. 1. 1958

74.3849/14