

TEILBEBAUUNGSPLAN

AUF GRUND DES §3 DES HAMBURGISCHEN BEBAUUNGSPLANGESETZES VOM 31. OKTOBER 1923

BEZIRK HAMBURG-NORD


STADTTEIL BARMBEK-NORD

ORTSTEIL 427, 428, 429

FÜR: FUHLSBÜTTLER STRASSE ZWISCHEN MEISTER-BERTRAM-STRASSE UND HELLBROOKSTRASSE




M. 1:1000

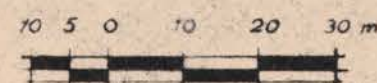

ZEICHENERKLÄRUNG

- STRASSEN-ODER UFERLINIEN
- AUFGEHOBENE STRASSEN-ODER UFERLINIEN
- NEUE STRASSEN-ODER UFERLINIEN
- BAULINIEN
- AUFGEHOBENE BAULINIEN
- NEUE BAULINIEN
- VORHANDENE DURCHFARTEN OD. DURCHGÄNGE
- FESTGESETZTE DURCHFARTEN OD. DURCHGÄNGE
- NEUE DURCHFARTEN OD. DURCHGÄNGE
- VORHANDENE ARKADEN
- FESTGESETZTE ARKADEN
- NEUE ARKADEN
- NEUE STRASSENFLÄCHEN
- STRASSENFLÄCHEN
- VON JEGL. BEBAUUNG FREIZUHALTENDE FLÄCHEN
- WASSERFLÄCHEN
- NEUE WASSERFLÄCHEN
- BAHNANLAGEN
- NEUE BAHNANLAGEN
- ÖFFENTL. PARK- U. GRÜNLANDEN
- NEUE ÖFFENTL. PARK- U. GRÜNLANDEN
- VORHANDENE GEBÄUDE
- FLÄCHE FÜR BES. ZWECKE
- BEGRENZUNGSLINIEN
- AUFHEBUNGEN:
- BISHERIGE NUTZUNG: SCHMALER STREIFEN
- NEU AUSGEWIESEN: BREITER STREIFEN

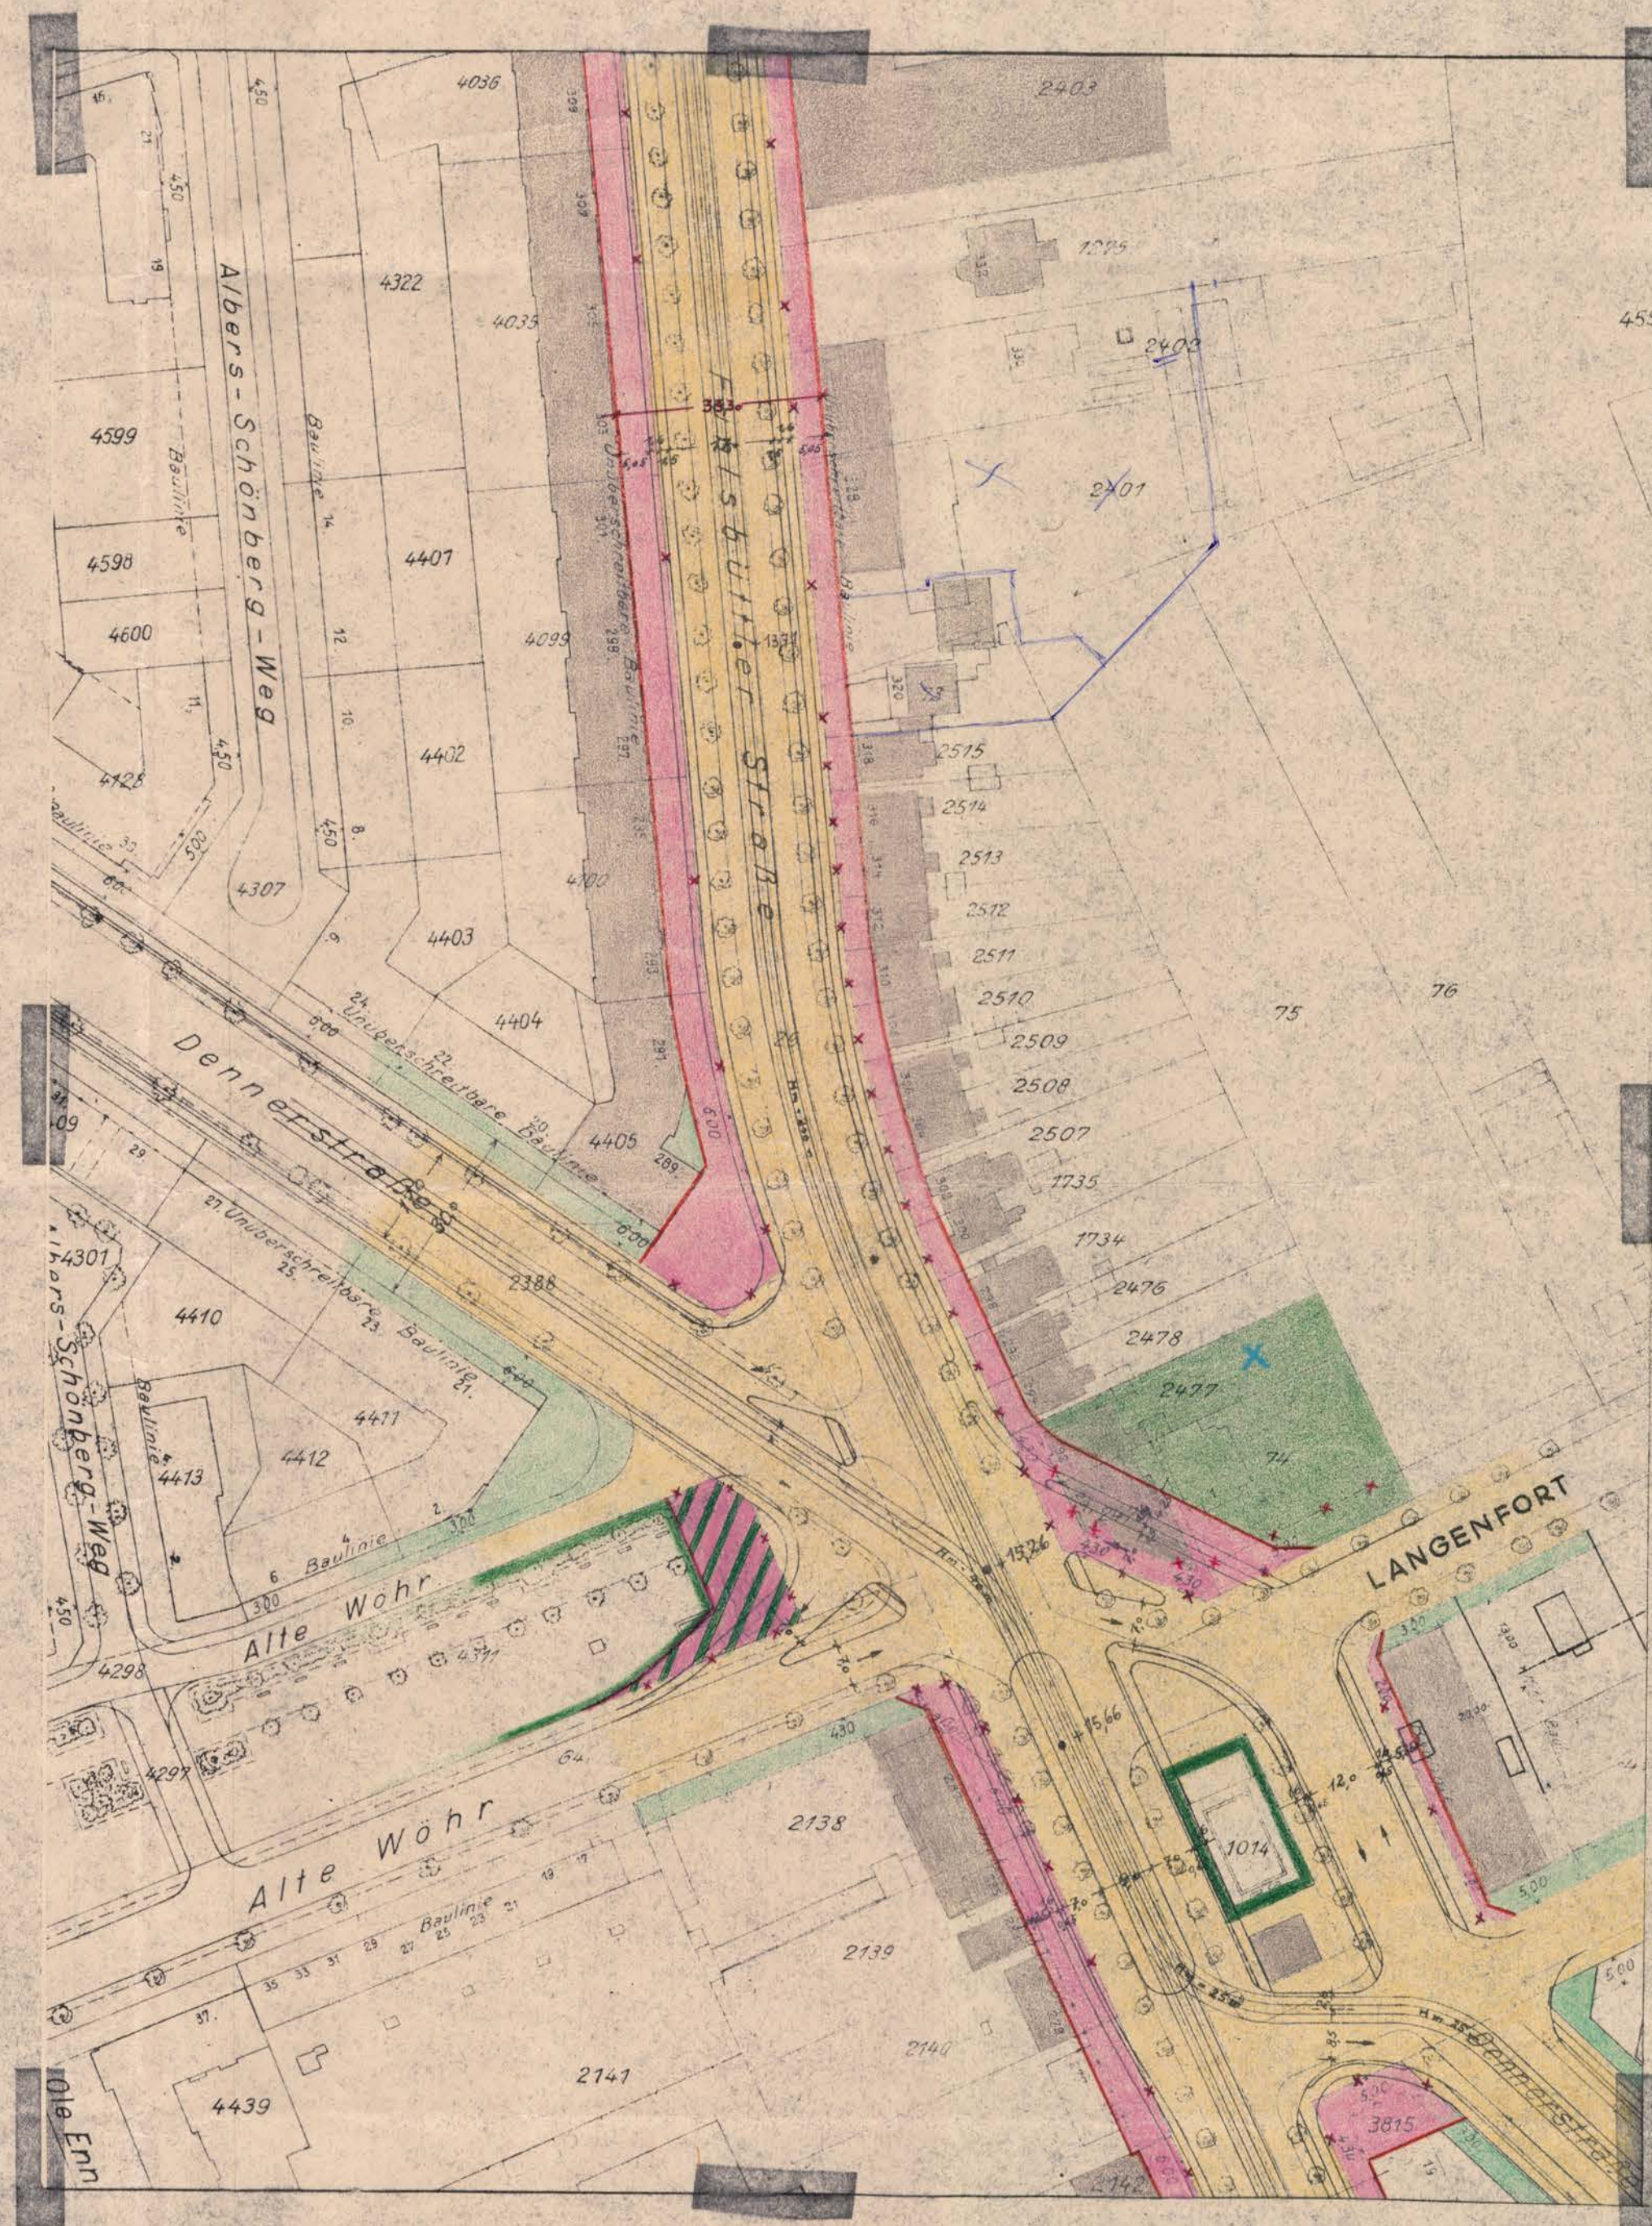

ZUGESTIMMT:

BEZIRKS-AUSSCHUSS AM 10.2.1956
LANDESPLANUNGS-AUSSCHUSS AM 12.4.1956
BAUDEPUTATION AM 24.11.1956

ENTWORFEN, HAMBURG, DEN 29.11.1955
BEZIRKSBAUAMT HAMBURG-NORD
STADTPLANUNGSABTEILUNG

AUFGESTELLT, HAMBURG, DEN 3.10.1956
BAUBEHÖRDE
LANDESPLANUNGSAMT TIEFBAUAMT

ÖFFENTLICH AUSGELEGEN VOM 9.5. BIS 19.6.1957
BEIM BEZIRKSBAUAMT HAMBURG-NORD, STADTPLANUNGSABTEILUNG

FESTGESTELLT IN DER SITZUNG DES SENATS AM 24.1.1958
DER PROTOKOLLFÜHRER DES SENATS

GEZ.: RAMME
BAUASSESSOR

GEZ. I.V.: SEITZ
ERSTER BAUDIREKTOR

GEZ. I.V.: KÖNIGETER
BAUDIREKTOR

GEZ. I.V.: PESCHGES
BAUDIREKTOR

GEZ.: RAMME
BAURAT



GEZ.: KOPLOW
REGIERUNGSRAT