

TEILBEBAUUNGSPLAN


AUF GRUND DES §3 DES HAMBURGISCHEN BEBAUUNGSPLANGESETZES VOM 31. OKTOBER 1923

BEZIRK HAMBURG-NORD

STADTTEIL BARMBEK-NORD

ORTSTEIL 427, 428, 429

FÜR: FUHLSBÜTTLER STRASSE ZWISCHEN MEISTER-BERTRAM-STRASSE UND HELLBROOKSTRASSE

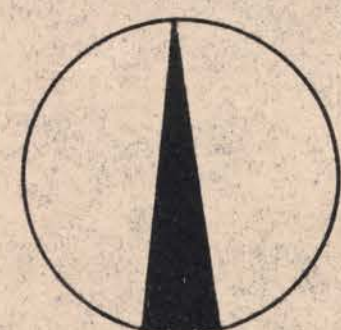


M. 1:1000



ZEICHENERKLÄRUNG

- STRASSEN-ODER UFERLINIEN
- x - x - x - AUFGEHOBENE STRASSEN-ODER UFERLINIEN
- NEUE STRASSEN-ODER UFERLINIEN
- - - BAULINIEN
- - - AUFGEHOBENE BAULINIEN
- - - NEUE BAULINIEN
- [X] VORHANDENE DURCHFÄHRTEN OD. DURCHGÄNGE
- [X] FESTGESETZTE DURCHFÄHRTEN OD. DURCHGÄNGE
- [X] NEUE DURCHFÄHRTEN OD. DURCHGÄNGE
- [X] VORHANDENE ARKADEN
- [X] FESTGESETZTE ARKADEN
- [X] NEUE ARKADEN
- [Pink] NEUE STRASSENFLÄCHEN
- [Yellow] STRASSENFLÄCHEN
- [Green] VON JEGL. BEBAUUNG FREIZUHALTENDE FLÄCHEN
- [Blue] WASSERFLÄCHEN
- [Blue] NEUE WASSERFLÄCHEN
- [Blue] BAHNANLAGEN
- [Blue] NEUE BAHNANLAGEN
- [Blue] ÖFFENTL. PARK- U. GRÜNLANDEN
- [Blue] NEUE ÖFFENTL. PARK- U. GRÜNLANDEN
- [Grey] VORHANDENE GEBÄUDE
- [Grey] FLÄCHE FÜR BES. ZWECKE
- - - BEGRENZUNGSINIEN
- [Hatched] AUFHEBUNGEN:
- [Hatched] BISHERIGE NUTZUNG: SCHMALER STREIFEN
- [Hatched] NEU AUSGEWIESEN: BREITER STREIFEN

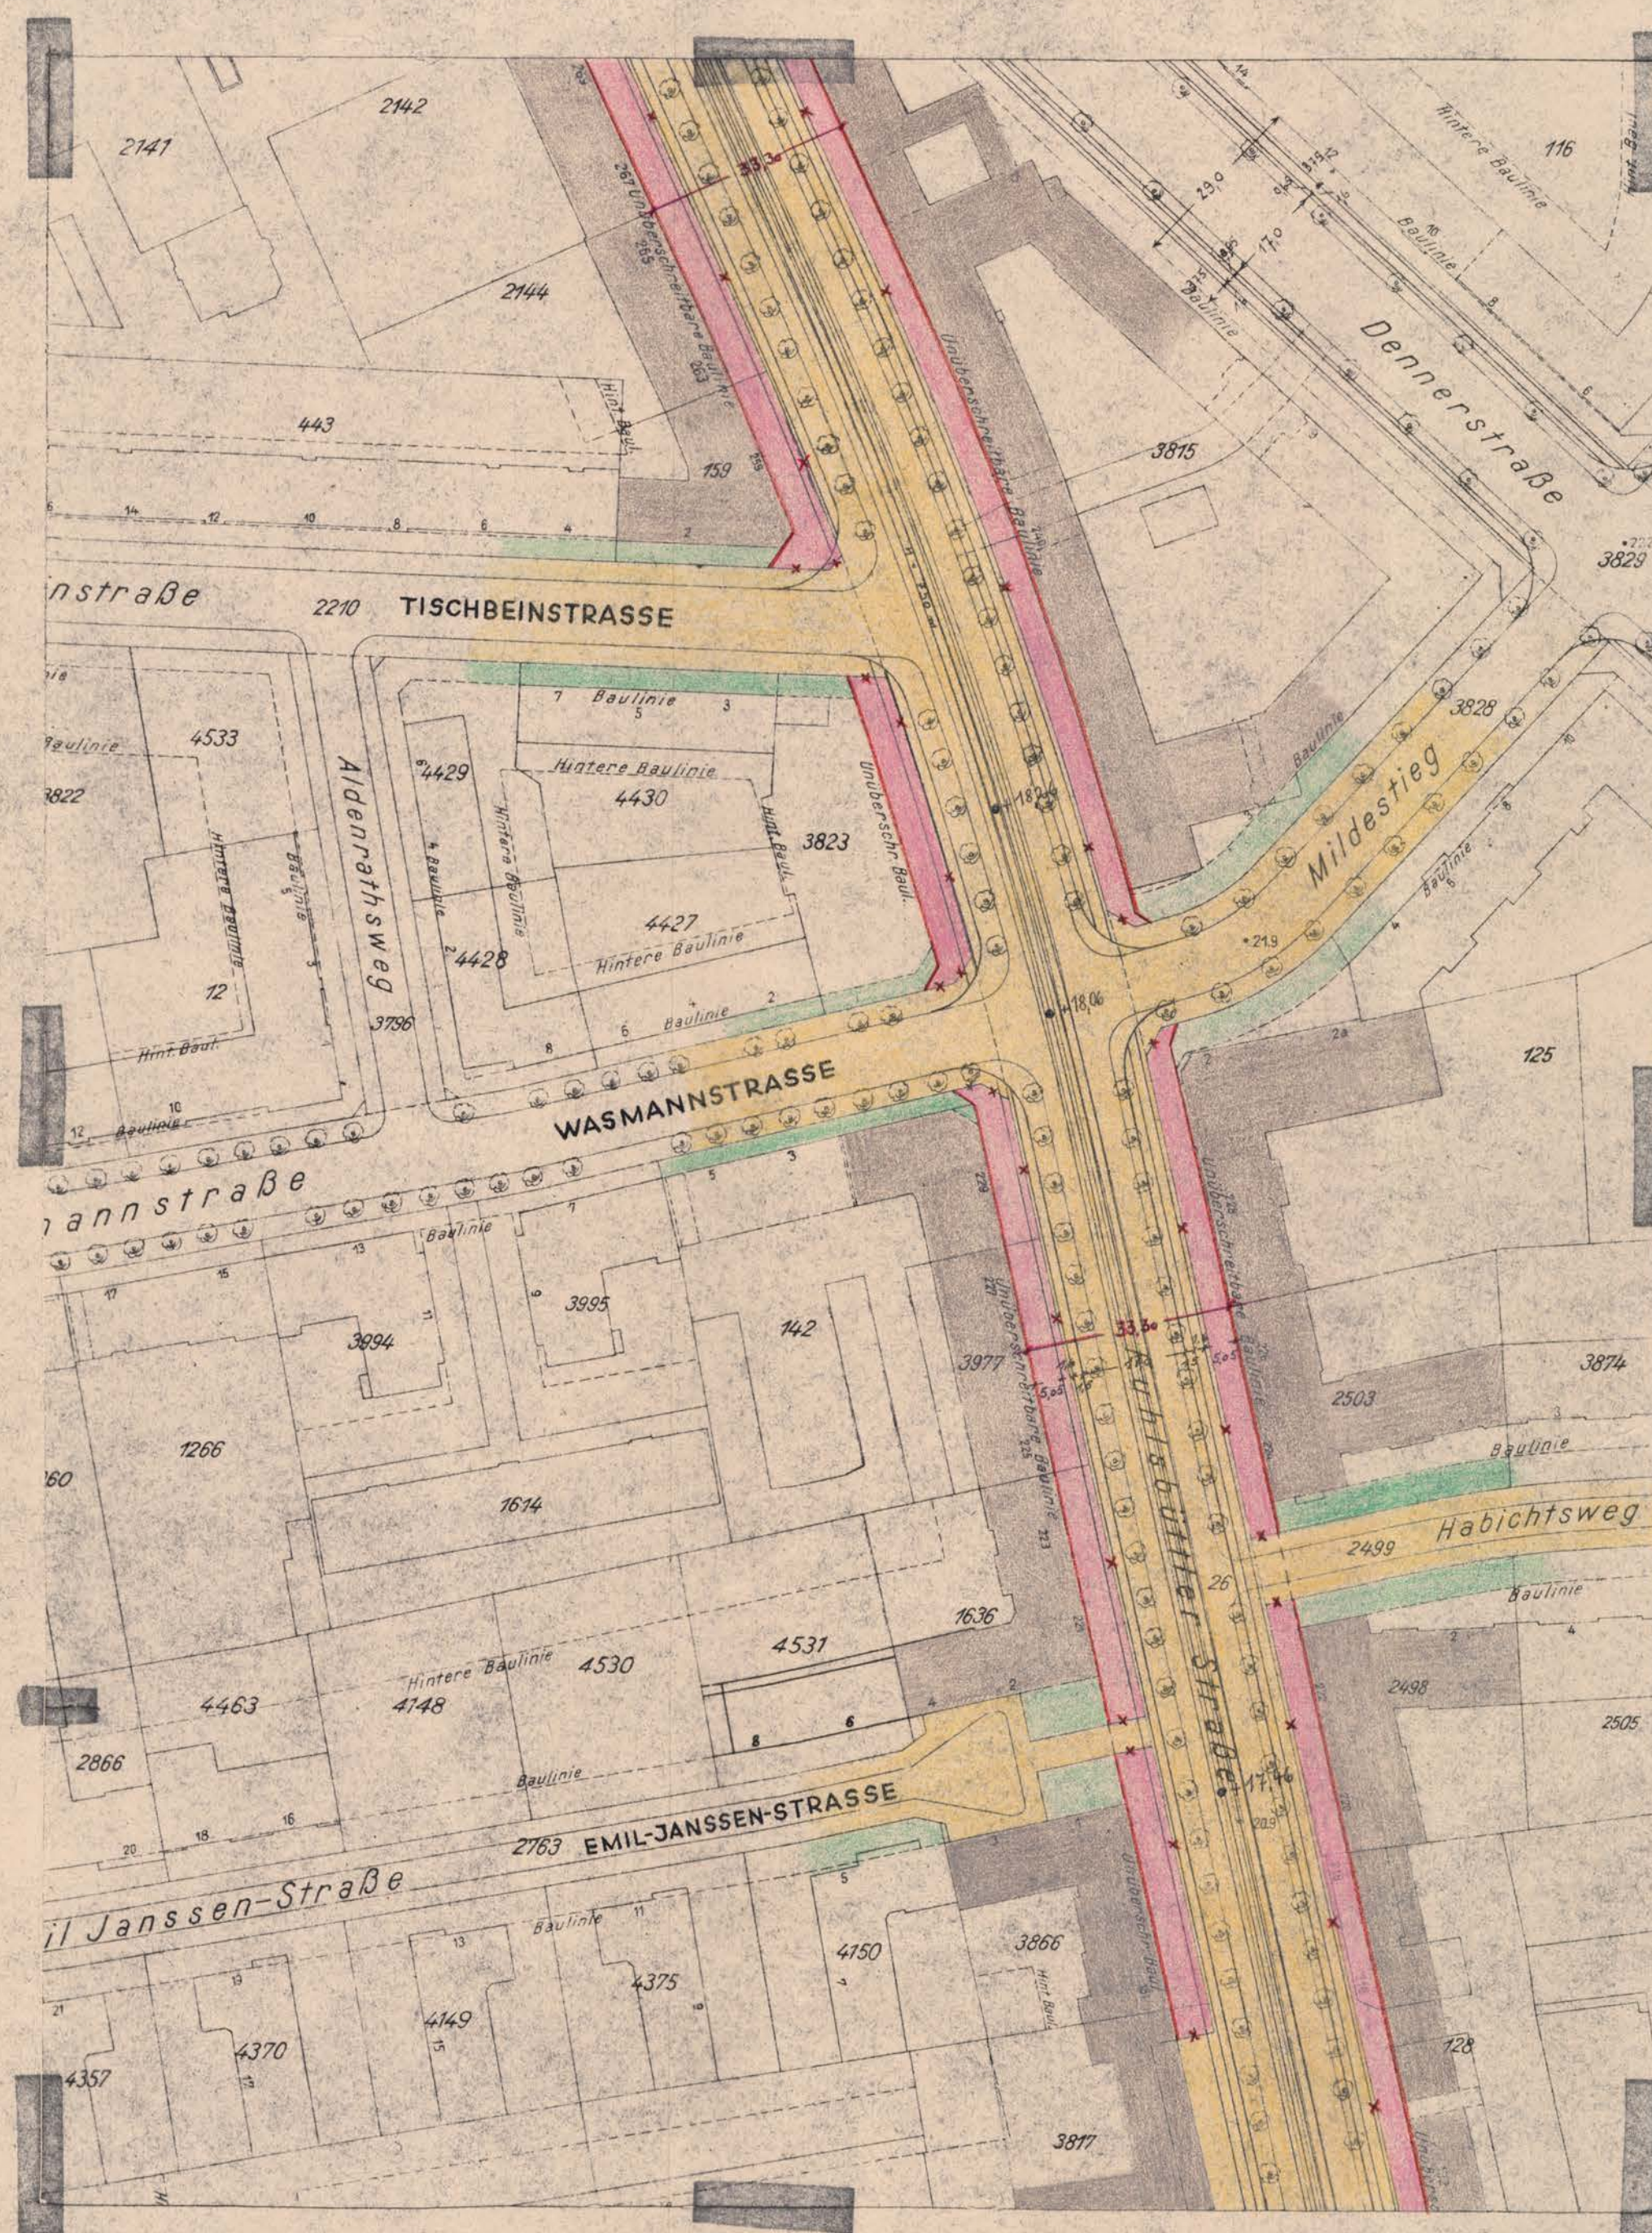

ZUGESTIMMT:

BEZIRKS-AUSSCHUSS AM 10.2.1956
LANDESPLANUNGS-AUSSCHUSS AM 12.4.1956
BAUDEPUTATION AM 24.11.1956

ENTWORFEN, HAMBURG, DEN 29.11.1955
BEZIRKSBAUAMT HAMBURG-NORD
STADTPLANUNGSABTEILUNG

AUFGESTELLT, HAMBURG, DEN 3.10.1956
BAUBEHÖRDE
LANDESPLANUNGSAMT TIEFBAUAMT

ÖFFENTLICH AUSGELEGEN VOM 9.5. BIS 19.6.1957
BEIM BEZIRKSBAUAMT HAMBURG-NORD, STADTPLANUNGSABTEILUNG

FESTGESTELLT IN DER SITZUNG DES SENATS AM 24.1.1958
DER PROTOKOLLFÜHRER DES SENATS

GEZ.: RAMME
BAUASSESSOR

GEZ.I.V.: SEITZ
ERSTER BAUDIREKTOR

GEZ.I.V.: KÖNIGETER
BAUDIREKTOR

GEZ.I.V.: PESCHGES
BAUDIREKTOR

GEZ.: RAMME
BAURAT



GEZ.: KOPLOW
REGIERUNGSRAT