

TEILBEBAUUNGSPLAN

AUF GRUND DES §3 DES HAMBURGISCHEN BEBAUUNGSPLANGESETZES VOM 31. OKTOBER 1923

BEZIRK HAMBURG-NORD


STADTTEIL BARMBEK-NORD

ORTSTEIL 427, 428, 429

FÜR: FUHLSBÜTTLER STRASSE ZWISCHEN MEISTER-BERTRAM-STRASSE UND HELLBROOKSTRASSE




M. 1:1000

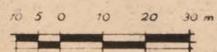

ZEICHENERKLÄRUNG

- STRASSEN-ODER UFERLINIEN
- AUFGEHOBENE STRASSEN-ODER UFERLINIEN
- NEUE STRASSEN-ODER UFERLINIEN
- BAULINIEN
- AUFGEHOBENE BAULINIEN
- NEUE BAULINIEN
- VORHANDENE DURCHFARTEN OD. DURCHGÄNGE
- FESTGESETZTE DURCHFARTEN OD. DURCHGÄNGE
- NEUE DURCHFARTEN OD. DURCHGÄNGE
- VORHANDENE ARKADEN
- FESTGESETZTE ARKADEN
- NEUE ARKADEN
- NEUE STRASSENFLÄCHEN
- STRASSENFLÄCHEN
- VON JEGL. BEBAUUNG FREIZUHALTENDE FLÄCHEN
- WASSERFLÄCHEN
- NEUE WASSERFLÄCHEN
- BAHNANLAGEN
- NEUE BAHNANLAGEN
- ÖFFENTL. PARK- U. GRÜNANLAGEN
- NEUE ÖFFENTL. PARK- U. GRÜNANLAGEN
- VORHANDENE GEBÄUDE
- FLÄCHE FÜR BES. ZWECKE
- BEGRENZUNGSINIEN
- AUFHEBUNGEN:
- BISHERIGE NUTZUNG: SCHMALER STREIFEN
- NEU AUSGEWIESEN: BREITER STREIFEN

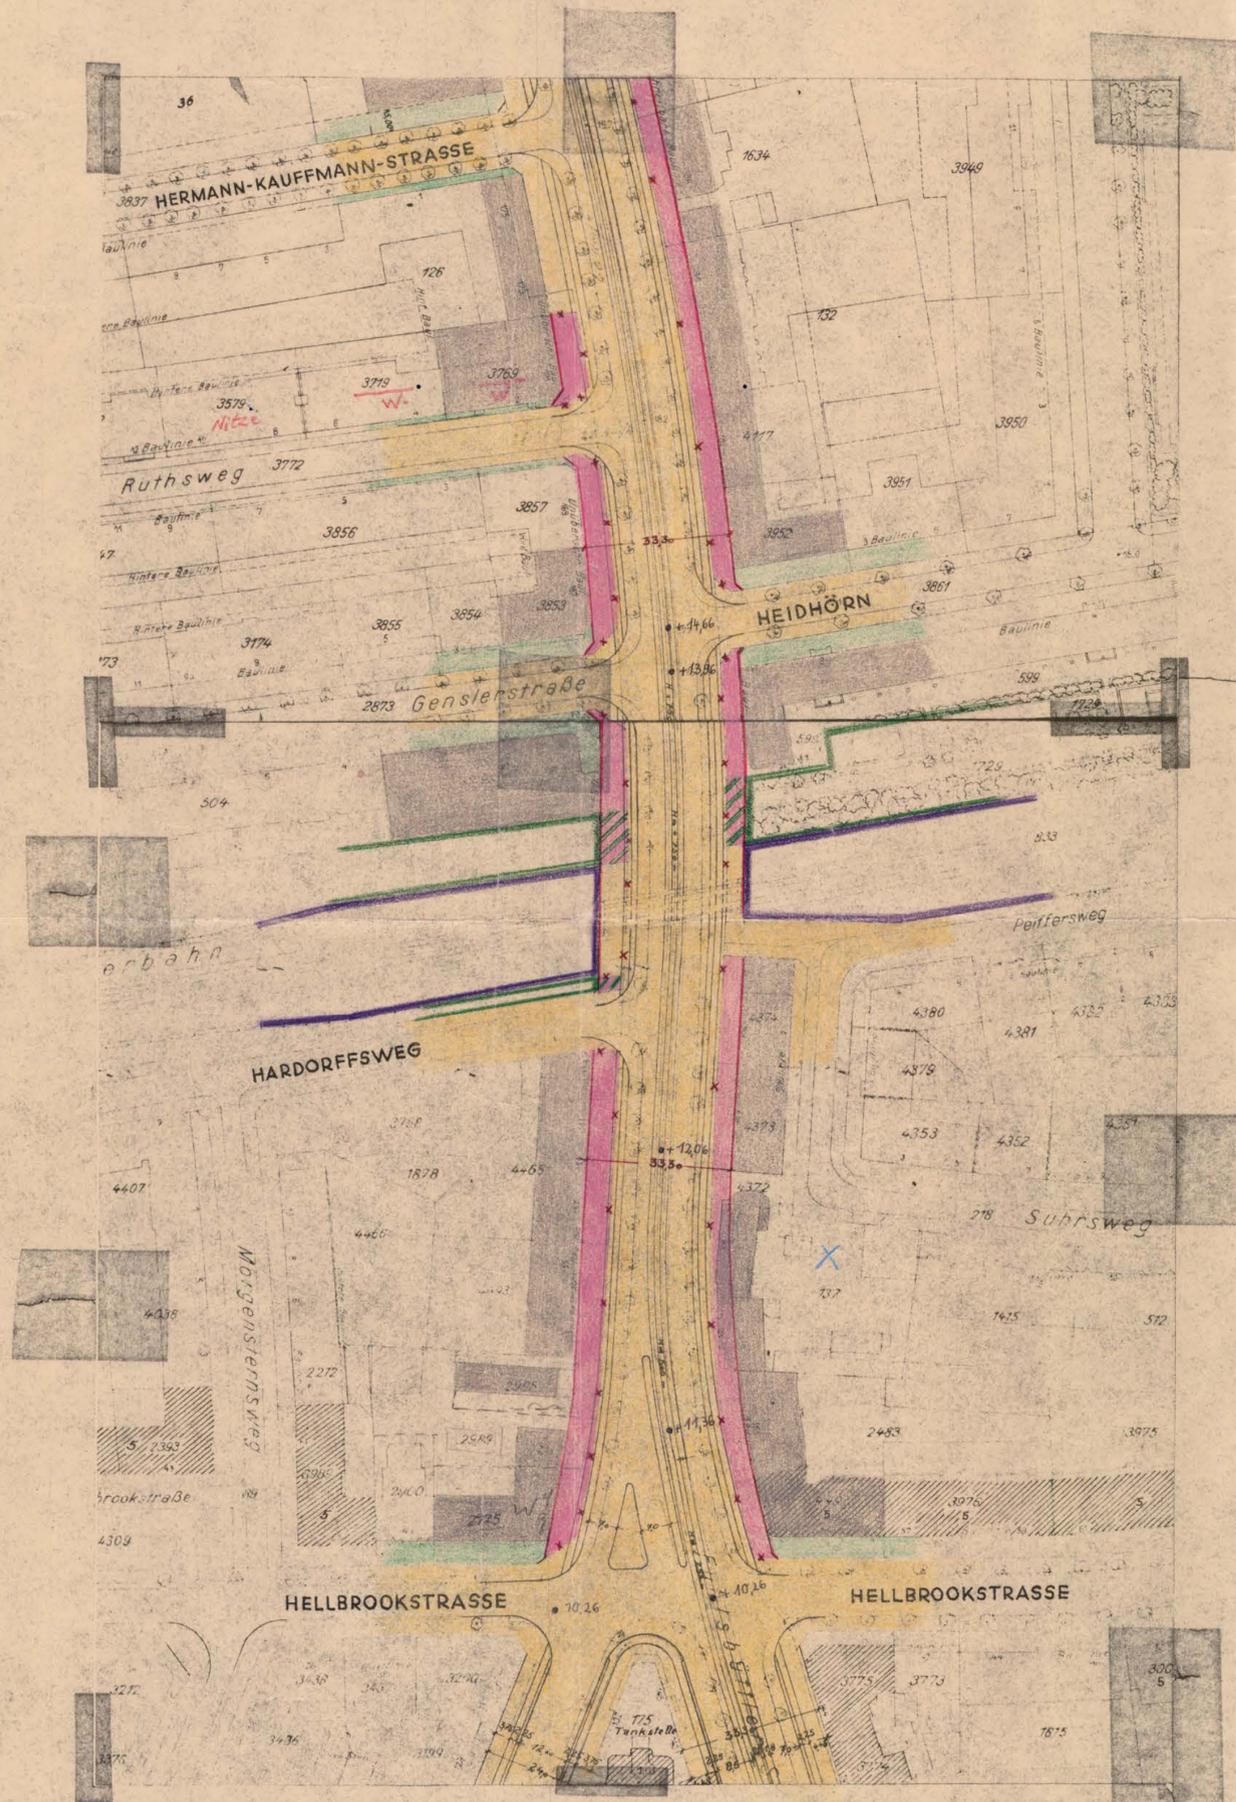

ZUGESTIMMT:

BEZIRKSAUSSCHUSS	AM 10.2.1956
LANDESPLANUNGS-AUSSCHUSS	AM 12.4.1956
BAUDEPUTATION	AM 24.11.1956

ENTWORFEN, HAMBURG, DEN 29.11.1955 AUFGESTELLT, HAMBURG, DEN 3.10.1956 ÖFFENTLICH AUSGELEGEN VOM 9.5. BIS 19.6.1957 FESTGESTELLT IN DER SITZUNG DES SENATS AM 24.1.1958

BEZIRKSBAUAMT HAMBURG-NORD BAUBEHÖRDE BEIM BEZIRKSBAUAMT HAMBURG-NORD, STADTPLANUNGSABTEILUNG DER PROTOKOLLFÜHRER DES SENATS

STADTPLANUNGSABTEILUNG LANDESPLANUNGSAMT TIEFBAUAMT

GEZ.: RAMME	GEZ.IV.: SEITZ	GEZ.IV.: KÖNGETER	GEZ.IV.: PESCHGES	GEZ.: RAMME	GEZ.: KOPFLOW
BAUASSESSOR	ERSTER BAUDIREKTOR	BAUDIREKTOR	BAUDIREKTOR	BAURAT	REGIERUNGSRAT

Die Übereinstimmung mit dem Original wird bescheinigt.

Hamburg, den 24. JUNI 1958

Techn. Inspektor