


# TEILBEBAUUNGSPLAN AUF GRUND DES §3 DES HAMBURGISCHEN BEBAUUNGSPLANGESETZES VOM 31. OKTOBER 1923


BEZIRK HAMBURG-NORD STADTHEIL HOHENFELDE ORTSTEIL 416  
FÜR: KUHMHÜLE ECKE ARMGARTSTRASSE

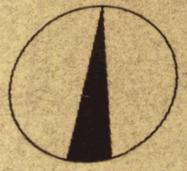

M. 1:1000  
10 5 0 10 20 30 m

## ZEICHENERKLÄRUNG

- STRASSEN- ODER UFERLINIEN
- x- AUFGEHOBENE STRASSEN- ODER UFERLINIEN
- NEUE STRASSEN- ODER UFERLINIEN, BEI ARKADEN GLEICHZEITIG BAULINIEN
- BAULINIEN FÜR KELLER- UND ERDGESCHOSS
- x- AUFGEHOBENE BAULINIEN
- NEUE BAULINIEN
- VORHANDENE DURCHFARTEN OD. DURCHGÄNGE
- FESTGESETZTE DURCHFARTEN OD. DURCHGÄNGE
- NEUE DURCHFARTEN OD. DURCHGÄNGE
- VORHANDENE ARKADEN
- FESTGESETZTE ARKADEN
- NEUE ARKADEN
- NEUE STRASSENFLÄCHEN
- STRASSENFLÄCHEN VON JEGL. BEBAUUNG FREIZUHALTENDE FLÄCHEN
- WASSERFLÄCHEN
- NEUE WASSERFLÄCHEN
- BAHNANLAGEN
- NEUE BAHNANLAGEN
- ÖFFENTL. PARK- U. GRÜNLANDLAGEN
- NEUE ÖFFENTL. PARK- U. GRÜNLANDLAGEN
- VORHANDENE GEBÄUDE
- FLÄCHE FÜR BES. ZWECKE
- BEGRENZUNGSLINIEN
- AUFHEBUNGEN: BISHERRIGE NUTZUNG: SCHMALER STREIFEN
- NEU AUSGEWIESEN: BREITER STREIFEN
- ERDGESCHOSSIGE LADENBEBAUUNG
- 10,00 STRASSENHÖHEN
- 10,00 AUFGEHOBENE STRASSENHÖHEN
- 10,00 NEUE STRASSENHÖHEN
- (10,00) NEUE THEORET. HÖHEN DER GEFÄLLSBRECHPUNKTE (DIE STRASSENHÖHEN BEZIEHEN SICH AUF NN.)

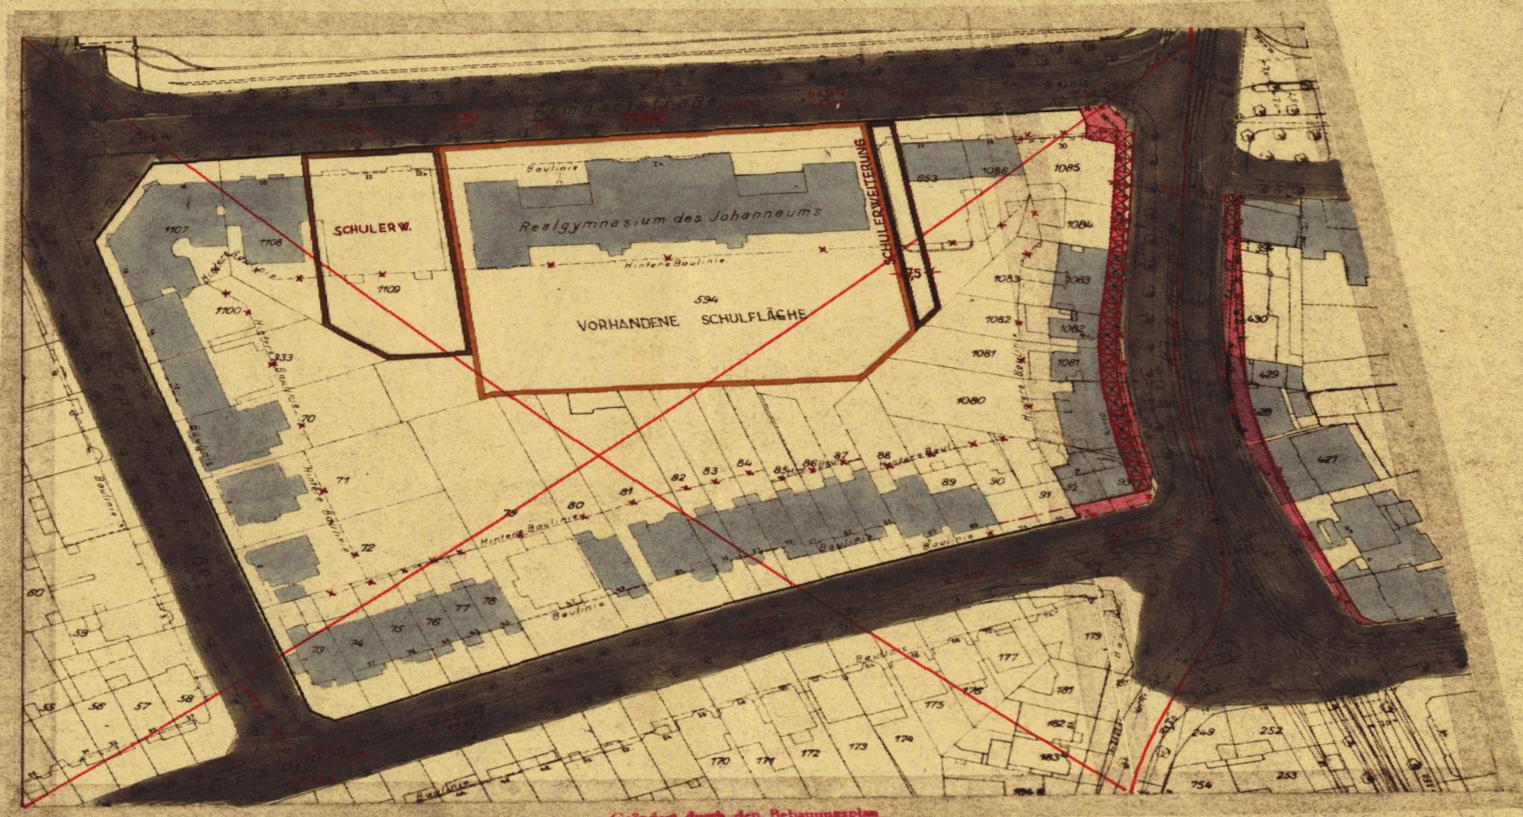

Geändert durch den Bebauungsplan  
**HOHENFELDE 1**  
vom **21.12.76** (GVBl. S. 286)

ZUGESTIMMT:  
BEZIRKS-AUSSCHUSS AM 13.4.1956  
LANDESPLANUNGS-AUSSCHUSS AM 19.8.1957  
BAUDEPUTATION AM 7.9.1957



Die Übereinstimmung mit dem Original-Teilbebauungsplan wird bestätigt.  
Hamburg, den 5.2.1959

ENTWORFEN, HAMBURG, DEN 7.2.1956  
BEZIRKSBAUAMT HAMBURG-NORD  
STADTPLANUNGSABTEILUNG

AUFGESTELLT, HAMBURG, DEN 29.8.1957  
BAUBEHÖRDE  
LANDESPLANUNGSAMT TIEFBAUAMT

ÖFFENTLICH AUSGELEGEN VOM 10.10.1957 BIS 20.11.1957  
BEIM BEZIRKSBAUAMT HAMBURG-NORD, STADTPLANUNGSABTEILUNG  
HOCHBAUAMT

FESTGESTELLT IN DER SITZUNG DES SENATS AM  
DER PROTOKOLLFÜHRER DES SENATS

Festgestellt durch Rechtsverordnung  
des Senats vom 10.2.1959

In Kraft getreten am  
(GVBl. 19 Seite)

gez. i.V. SCHILDT    gez. HEBEBRAND    gez. DR. SPECKTER    gez. i.V. PESCHGES    gez. SEITZ    gez. RAMME  
OBERBAUDIREKTOR    ERSTER BAUDIREKTOR    BAUDIREKTOR    ERSTER BAUDIREKTOR    BAURAT