

(Entwurf) Teilbebauungsplan 573

Auf Grund des § 3 des Hamburgischen Bebauungsplangesetzes vom 31. Oktober 1923

für **Johann Meyer-Strasse, Sander-Damm, Schulkoppelweg**
Bezirk **Bergedorf** Stadteil **Lohbrügge** Ortsteil **601**

Entworfen, Hamburg, den **14. 12. 59**
Bezirksamt **Bergedorf**
Bauamt
Stadtplanungsabteilung **gez. Schlepper**
Baudirektor

Aufgestellt, Hamburg, den **24. 8. 1960**
Baubehörde
Oberbaudirektor **Landesplanungsamt** Tiefbauamt

gez. i. V. **Seitz** **gez. Dr. Speckter** **gez. Sill**
Erster Baudirektor **Erster Baudirektor** **Erster Baudirektor**
Öffentlich ausgelegt vom **25. 1. 61** bis **8. 3. 61**
beim Bezirksamt **Bergedorf** Bauamt-Stadtplanungsabteilung
gez. Janssen

Festgestellt durch Rechtsverordnung des Senats vom **13. 6. 1961**
als maßgebliches Stück des Teilbebauungsplanes

In Kraft getreten am
(GVBl. 19...Seite...)

Zugestimmt:
Bezirksausschuß am **25. 2. 60**
Landesplanungsausschuß am **8. 9. 60**
Baudeputation am **18. 1. 61**


Freie und Hansestadt Hamburg
Baubehörde
Landesplanungsamt
Hamburg 56, Stadthausstraße 3
Ruf 34 10 08
Nr. 4069

Kartenunterlage mit vollständiger Darstellung des Grundstücksbestandes und der baulichen Anlagen ausgefertigt.

Hamburg, den **18. Mai 1966**

Bezirksamt **Bergedorf**
Kataster- und Vermessungsamt
(erweitert 8. Sept. 1959)

Holger
Obervermessungsrat

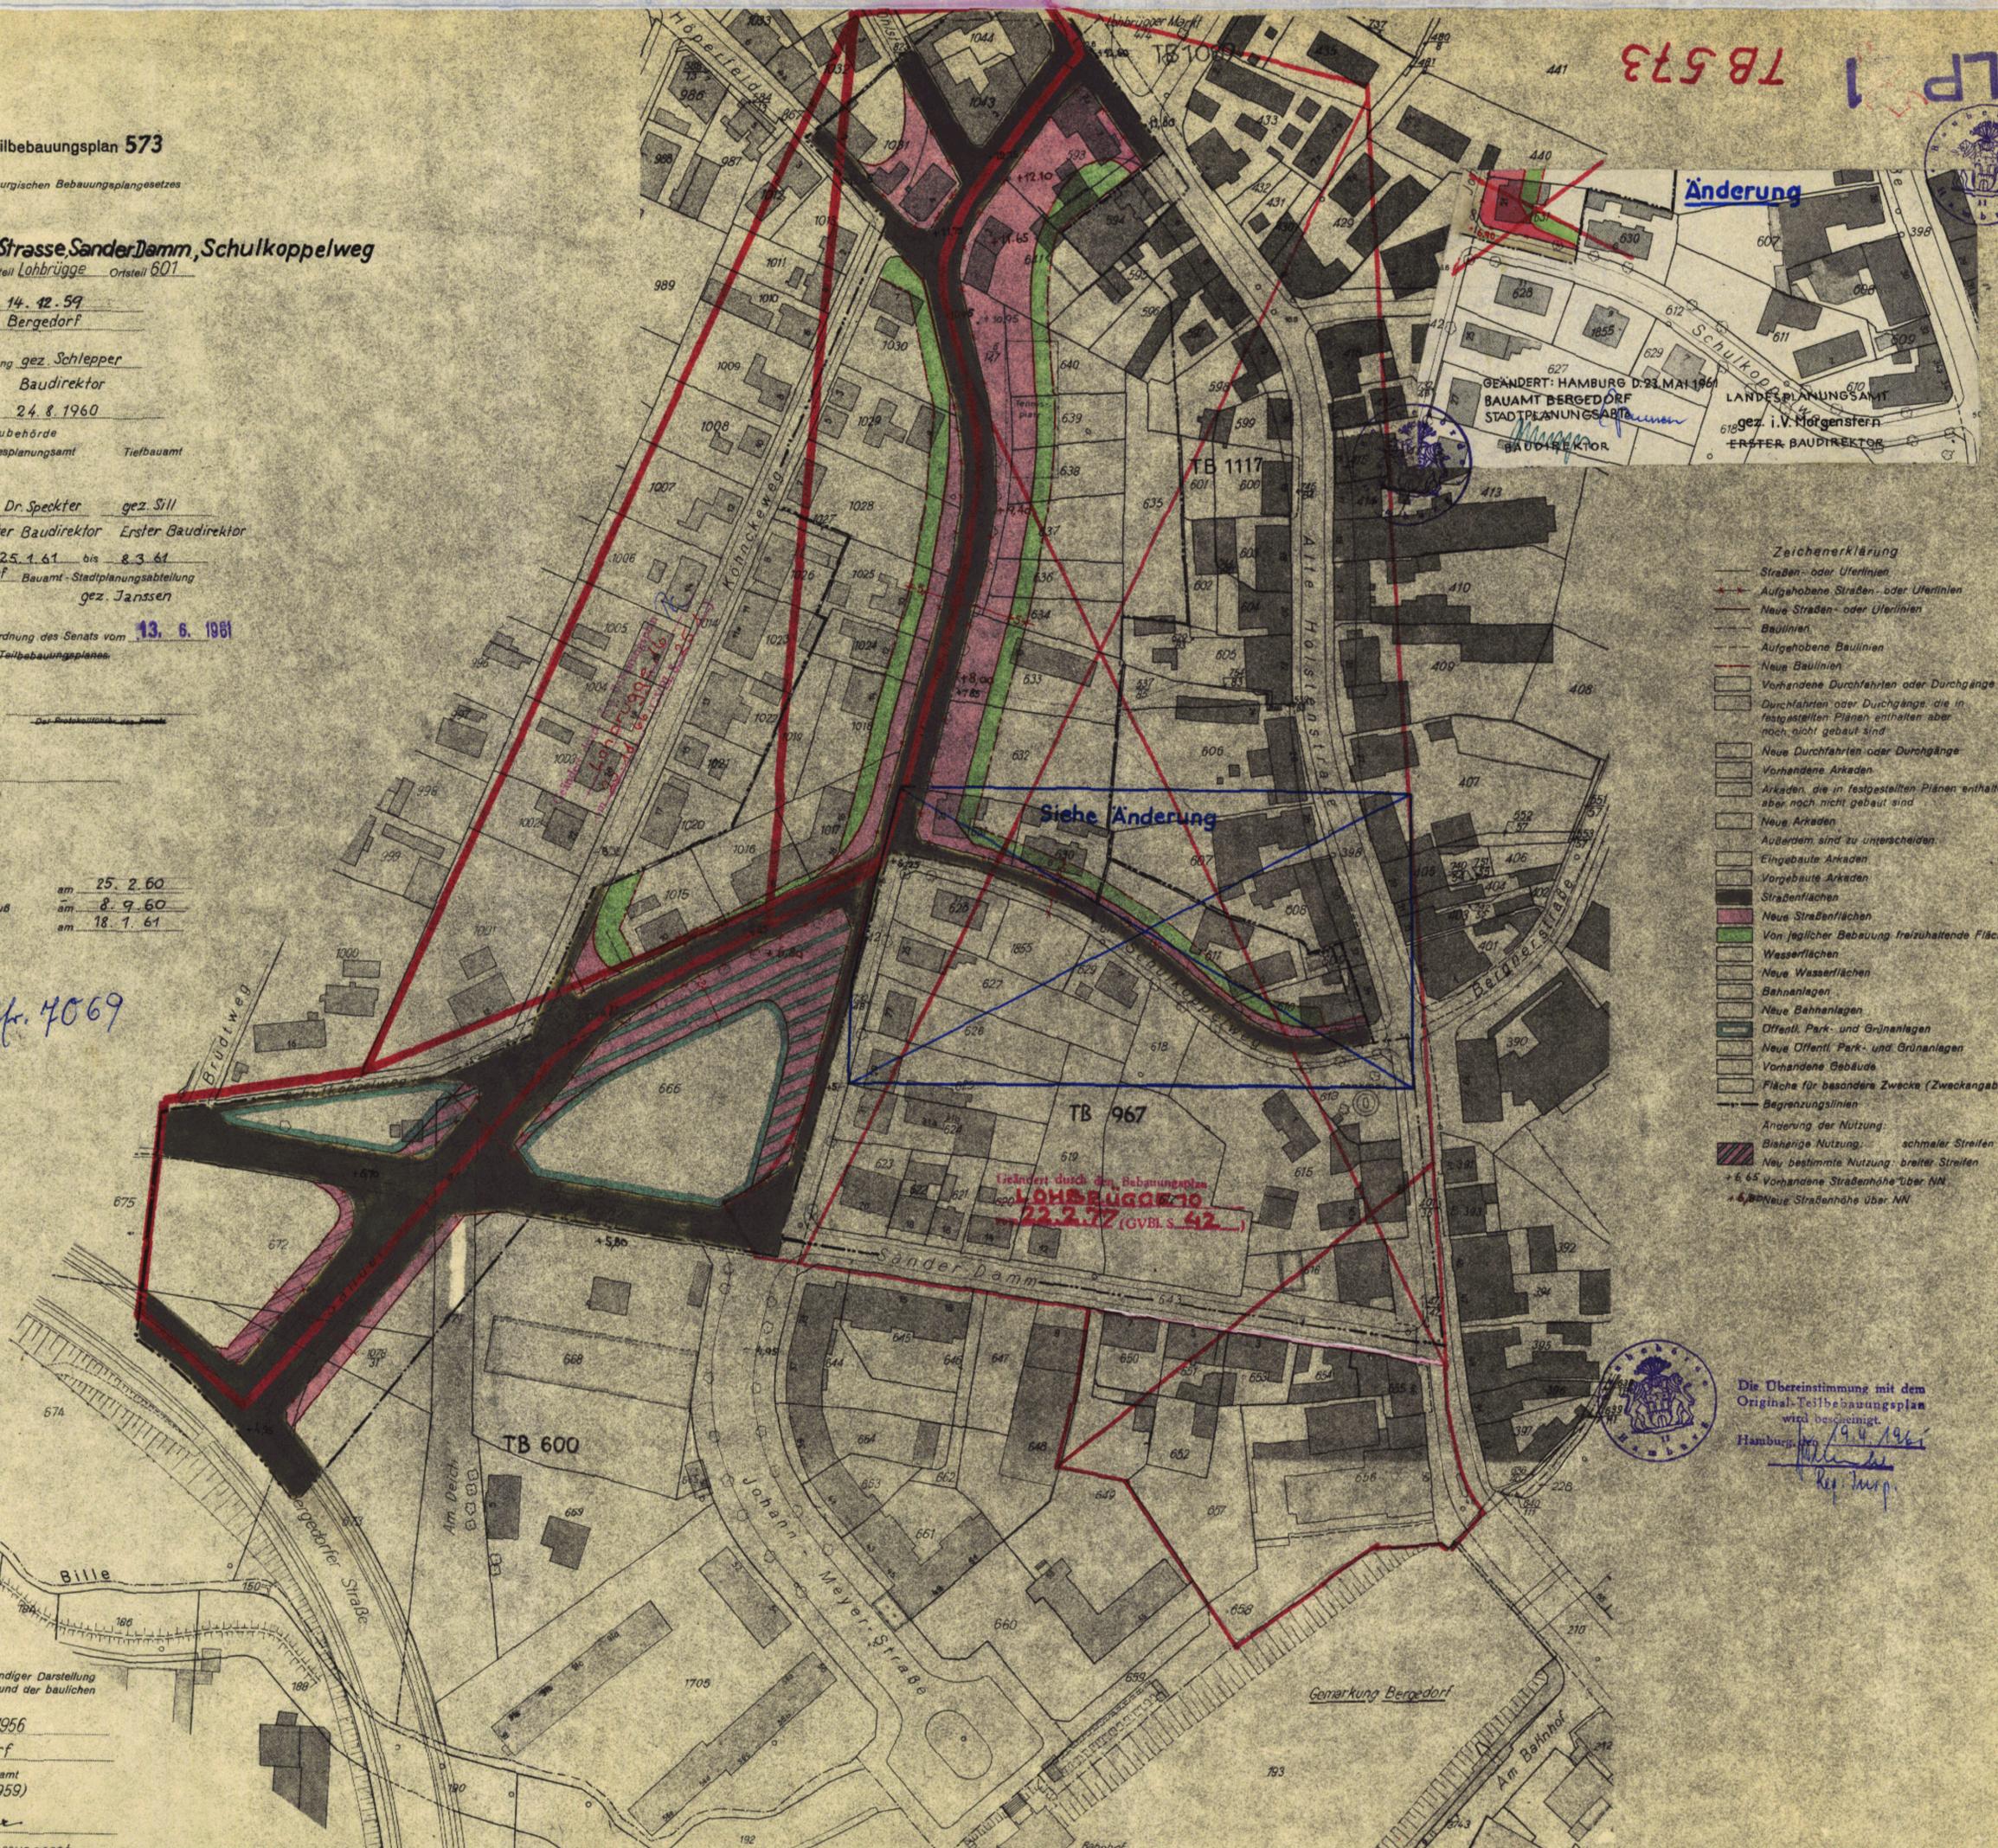

LP 1
TB 573
Änderung

GEÄNDERT: HAMBURG D. 23. MAI 1961
BAUAMT BERGEDORF
STADTPLANUNGSABT.
BAUDIREKTOR
Landesplanungsamt
gez. i. V. **Morgenstern**
ERSTER BAUDIREKTOR

- Zeichenerklärung**
- Straßen- oder Uferlinien
 - Aufgehobene Straßen- oder Uferlinien
 - Neue Straßen- oder Uferlinien
 - Baulinien
 - Aufgehobene Baulinien
 - Neue Baulinien
 - Vorhandene Durchfahrten oder Durchgänge
 - Durchfahrten oder Durchgänge, die in festgestellten Plänen enthalten aber noch nicht gebaut sind
 - Neue Durchfahrten oder Durchgänge
 - Vorhandene Arkaden
 - Arkaden, die in festgestellten Plänen enthalten aber noch nicht gebaut sind
 - Neue Arkaden
 - Außerdem sind zu unterscheiden:
 - Eingebaute Arkaden
 - Vorgebaute Arkaden
 - Straßenflächen
 - Neue Straßenflächen
 - Von jeglicher Bebauung freizuhaltende Flächen
 - Wasserflächen
 - Neue Wasserflächen
 - Bahnanlagen
 - Neue Bahnanlagen
 - Öffentl. Park- und Grünanlagen
 - Neue Öffentl. Park- und Grünanlagen
 - Vorhandene Gebäude
 - Fläche für besondere Zwecke (Zweckangabe)
 - Begrenzungslinien
 - Änderung der Nutzung:
 - Bisherige Nutzung: schmaler Streifen
 - Neu bestimmte Nutzung: breiter Streifen
 - + 6.65 Vorhandene Straßenhöhe über NN
 - + 6.65 Neue Straßenhöhe über NN

Siehe Änderung

Geändert durch den Bebauungsplan
LOHBRÜGGE 10
22.2.57 (GVBl. S. 42)

Die Übereinstimmung mit dem Original-Teilbebauungsplan wird bescheinigt.
Hamburg, den **19. 4. 1966**
Kap. Janssen