

TB 589 (2 Teile) 1. Teil

Auf Grund des § 3 des Hamburgischen Bebauungsplangesetzes vom 31. Oktober 1923 für die Blankeneser Landstraße
 Bezirk Altona Stadtteil: Blankenese Ortsteile: 222-223

Entworfen, Hamburg, den 27. Juni 1956
 Bezirksbauamt Altona Stadtplanungsabteilung

gez. Dormann
 Baurat

Aufgestellt, Hamburg, den 22. Nov. 1956
 Baubehörde Landesplanungsamt Tiefbauamt

gez. IV. Seitz gez. i.v. Königter gez. Sill
 Erster Baudirektor Zweiter Baudirektor Erster Baudirektor

Öffentlich ausgelegt vom 16.12.1956 bis 26.1.1957 beim
 Bezirksbauamt Altona Stadtplanungsabteilung

gez. Dormann
 Baurat

Festgestellt in der Sitzung des Senats am 9.6.1957
 Der Protokollführer des Senats


gez. Kopplov
 Regierungsrat beglaubigt:
 gez. Bülow

In Kraft getreten am _____ (Amtlicher Anzeiger Seite _____)

Zugestimmt:
 Bezirksausschuß am 28.9.1956
 Landesplanungsausschuß am 25.10.1956
 Baudeputation am 8.12.1956



Die Übereinstimmung mit dem Original wird bescheinigt.
 Hamburg, den 21. Juni 1957
 Meuschel techn. Aug.

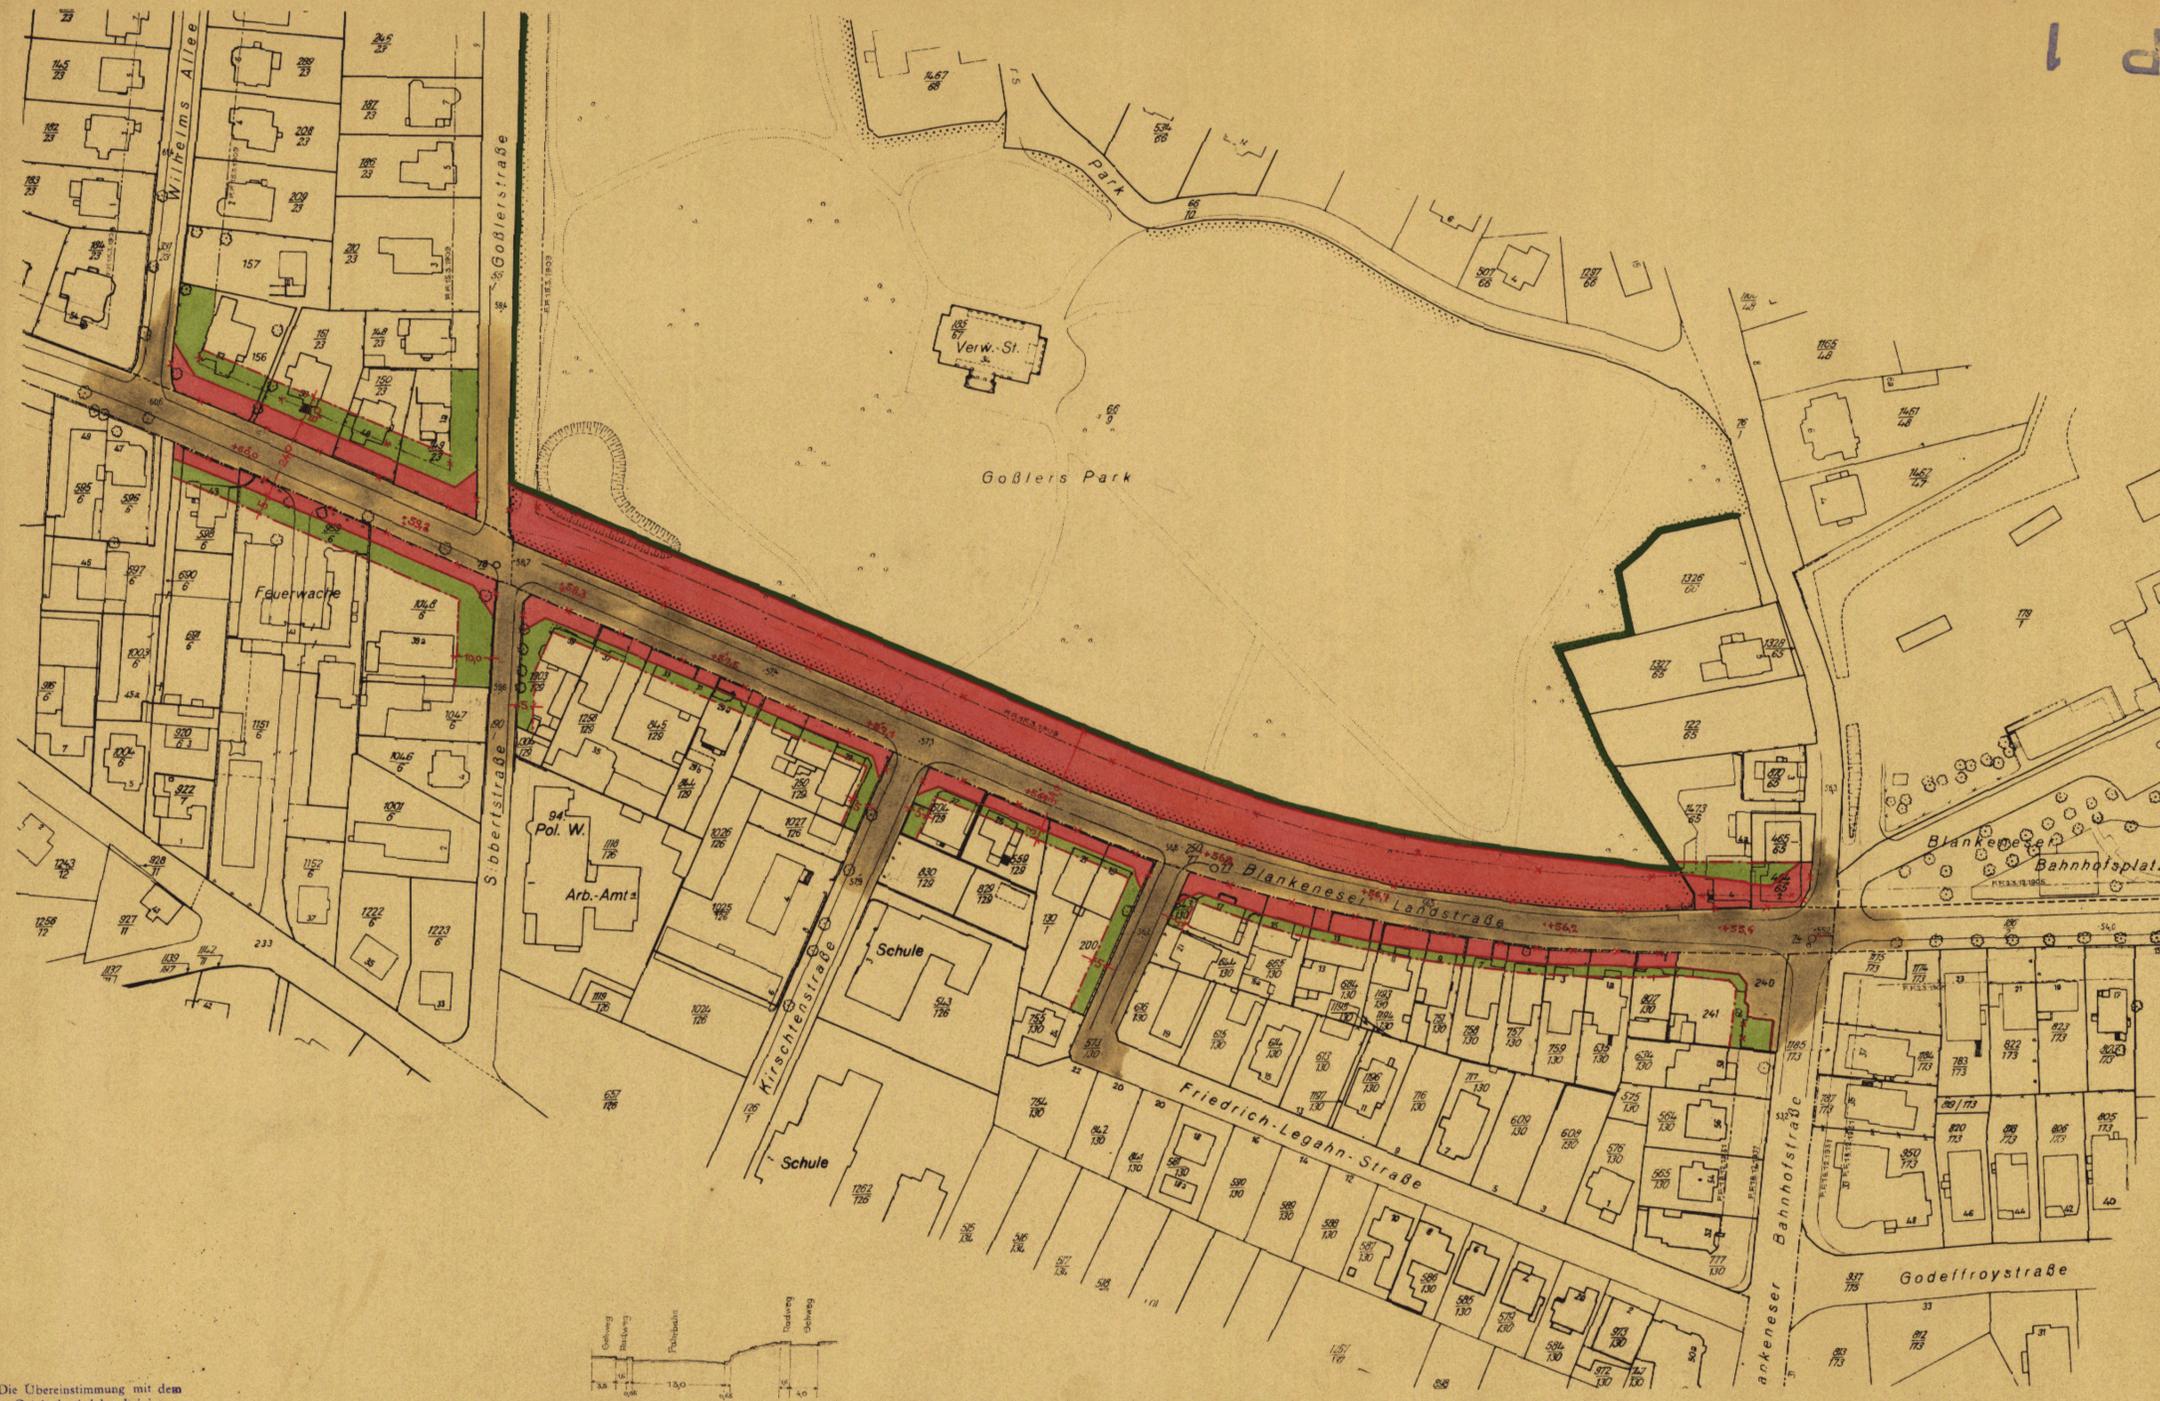

TB 589 (Bl. 1)
 LP 1

- ### Zeichenerklärung
- Straßen- oder Uferlinien
 - * Aufgehobene Straßen- oder Uferlinien
 - Neue Straßen- oder Uferlinien
 - Baulinien
 - * Aufgehobene Baulinien
 - Neue Baulinien
 - ▨ Vorhandene Durchfahrten oder Durchgänge
 - ▨ Festgestellte Durchfahrten oder Durchgänge
 - ▨ Neue Durchfahrten oder Durchgänge
 - ▨ Vorhandene Arkaden
 - ▨ Festgestellte Arkaden
 - ▨ Neue Arkaden
 - ▨ Eingebaute Arkaden
 - ▨ Vorgebaute Arkaden
 - Straßenflächen
 - Neue Straßenflächen
 - Von jeglicher Bebauung freizuhalten Flächen
 - Wasserflächen
 - Neue Wasserflächen
 - Bahnanlagen
 - Neue Bahnanlagen
 - Öffentl. Park- und Grünanlagen
 - Neue öffentl. Park- und Grünanlagen
 - Vorhandene Gebäude
 - Fläche für besondere Zwecke (Zweckangabe)
 - Begrenzungslinien
 - Aufhebungen:
 - ▨ Bisherige Nutzung: schmaler Streifen
 - ▨ Neu ausgewiesen: breiter Streifen
 - 12.4 Vorhandene Strassenhöhe über NN
 - 12.4 Neue Strassenhöhe über NN

Kartenunterlage mit vollständiger Darstellung des Grundstücksbestandes und der baulichen Anlagen ausgefertigt.
 Die für die Herstellung der Kartenausschnitte benutzten Katasterkarten enthalten geometrische Ungenauigkeiten.

Hamburg, den 1. März 1956
 Bezirksvermessungsamt Altona
 Verm. Rat