

TB 645

Auf Grund des § 3 des Hamburgischen Bebauungsplangesetzes
vom 31. Oktober 1923
für Kinderspielplatz an der Voigtsstraße-Rellingerstraße
Bezirk Eimsbüttel Stadtteil Eimsbüttel Ortsteil 304

Entworfen, Hamburg, den 18. Februar 1958
Bezirksbauamt Eimsbüttel
Stadtplanungsabteilung
gez. Kerff
Oberbaudirektor

Aufgestellt, Hamburg, den 11. 3. 1958
Baubehörde

gez. Hebebrand gez. Dr. Specker
Oberbaudirektor Erster Baudirektor
Tiefbauamt gez. Sill
gez. Kertf
Oberbaudirektor


Offiziell ausgeleget vom 12. April 1958 bis 23. Mai 1958 beim
Bezirksbauamt Eimsbüttel Stadtplanungsabteilung
gez. Kerff
Oberbaudirektor

Festgestellt in der Sitzung des Senats am -7. 10. 1958
Der Protokollführer des Senats.

In Kraft getreten am 195 Seite
(Amtlicher Anzeiger)

Zugestimmt:
Bezirksausschuss am 20. Februar 1958
Landesplanungsausschuss am 6. 2. 1958
Baufeputation am 19. 3. 1958

Maßstab 1:1000

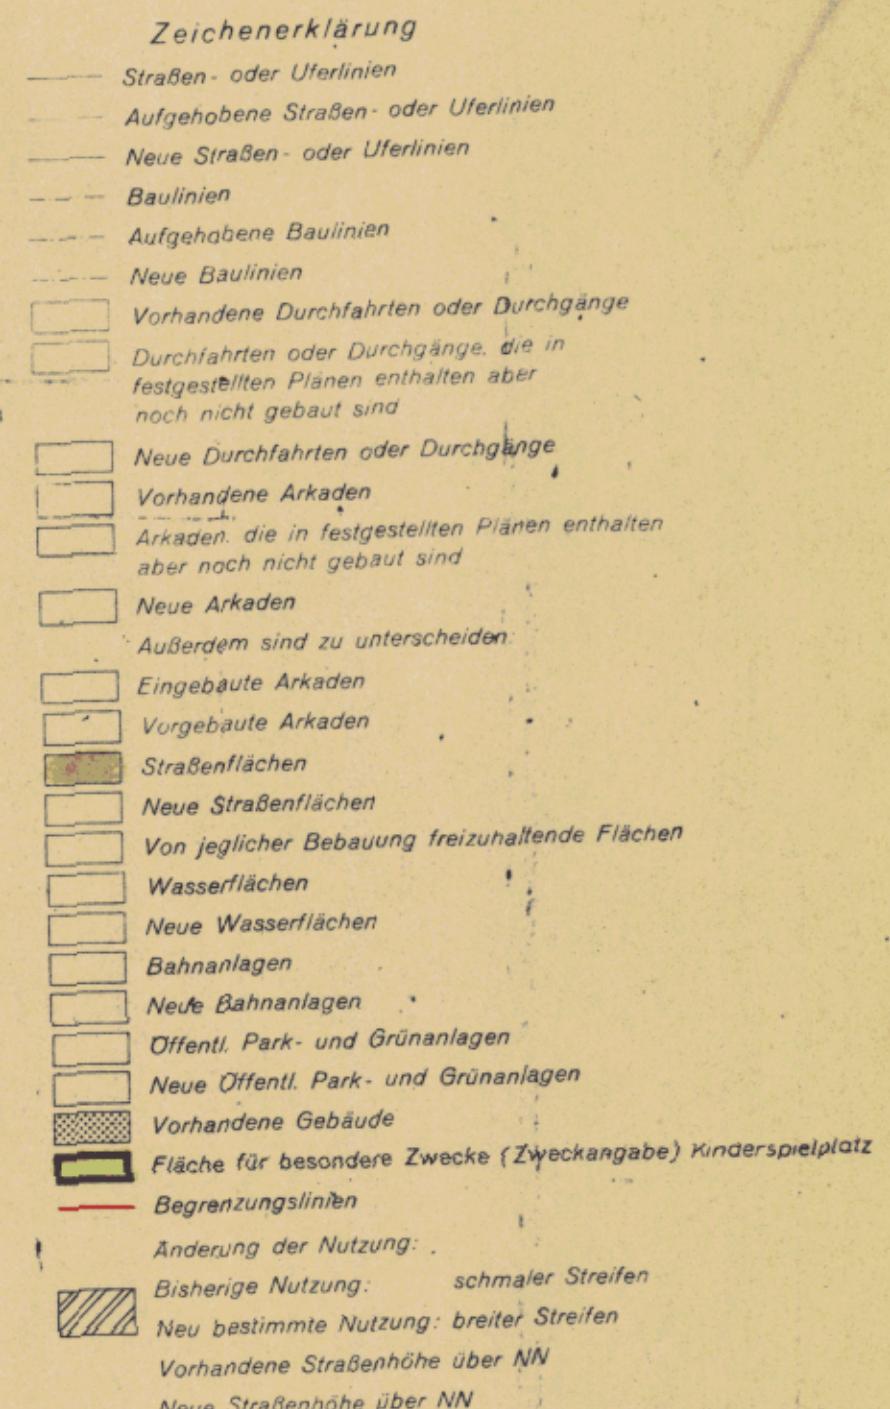

Kartenunterlage mit vollständiger Darstellung
des Grundstücksbestandes und der baulichen
Anlagen ausgefertigt.

Hamburg, den 6. November 1955

Bezirksvermessungsamt Eimsbüttel

J.A.

Zimmer

Techn. Angest.



Die Übereinstimmung mit dem
Original wird bescheinigt.

Hamburg, den 19. 9. 1958

Müller

Techn. Angestellter