


Teilbebauungsplan

der Freien und Hansestadt Hamburg auf Grund des § 3 des
Hamburgischen Bebauungsplangesetzes vom 31. Oktober 1923

für **Denickestraße**

Bezirk Harburg Stadteil Eißendorfer Heimfeld Ortsteil 710 u. 711

TB. 723 Teil 2

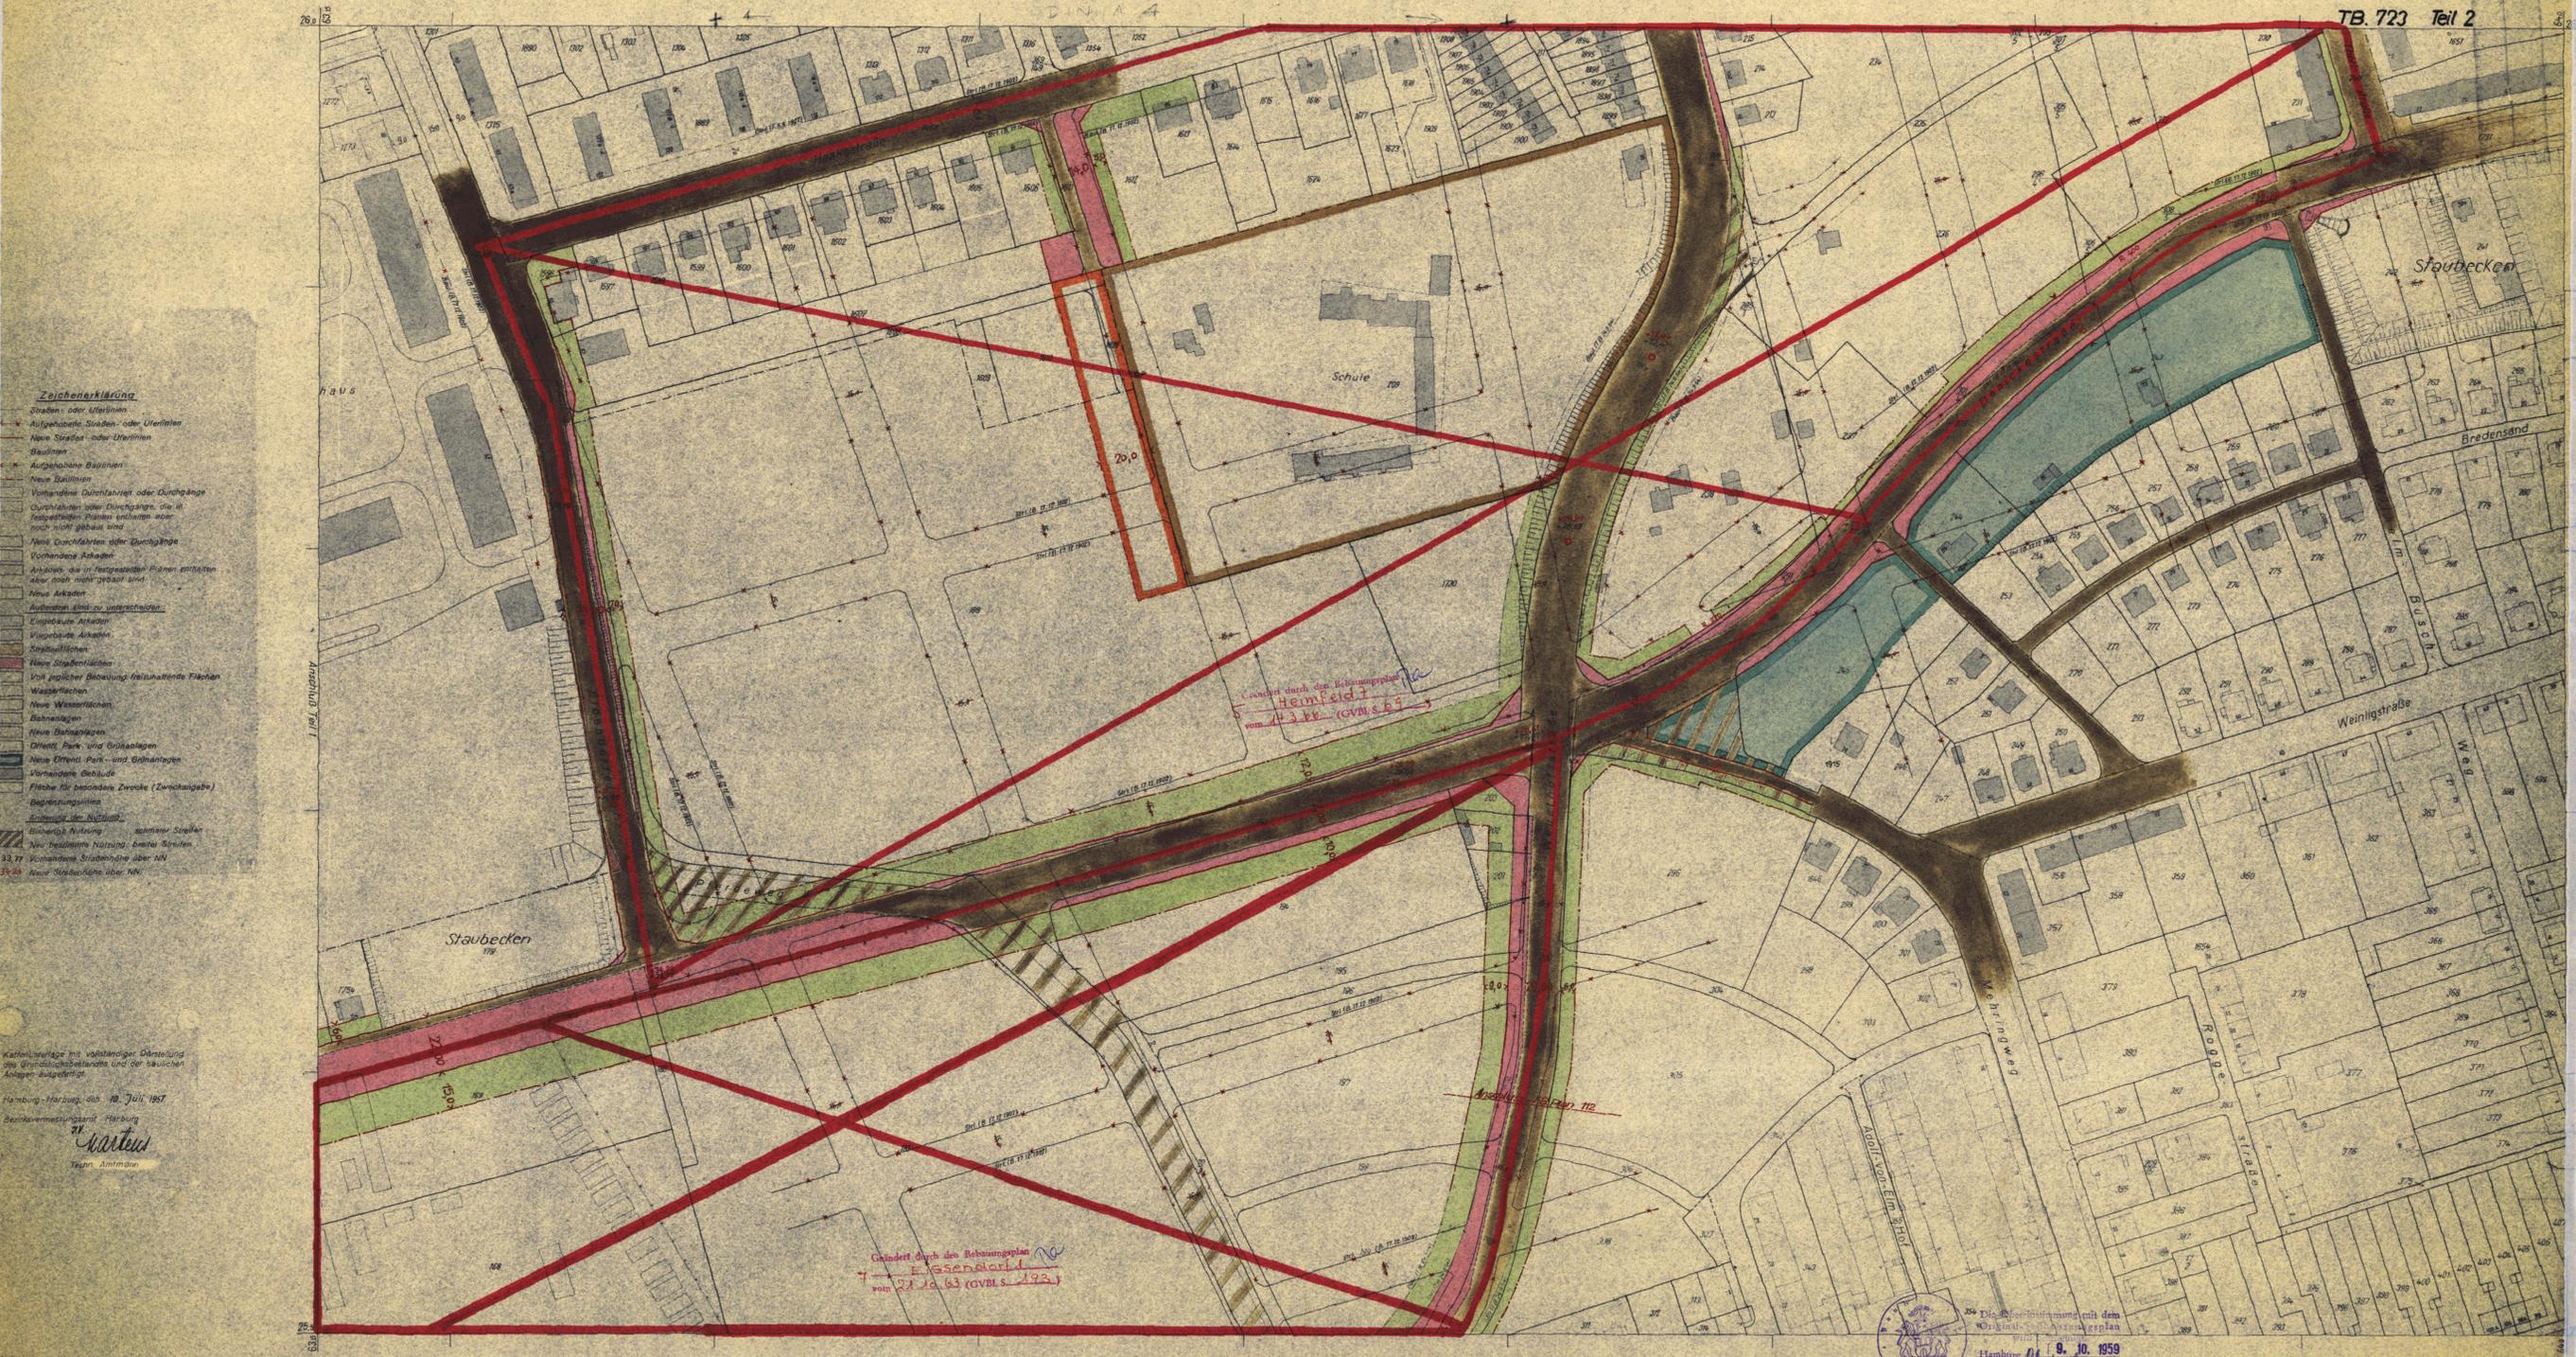

- Zeichenerklärung**
- Straßen- oder Uferlinien
 - Aufgehobene Straßen- oder Uferlinien
 - Neue Straßen- oder Uferlinien
 - Baulinien
 - Aufgehobene Baulinien
 - Neue Baulinien
 - Vorhandene Durchfahrten oder Durchgänge
 - Durchfahrten oder Durchgänge, die in festgelegten Plänen enthalten sind, aber noch nicht gebaut sind
 - Neue Durchfahrten oder Durchgänge
 - Vorhandene Arkaden
 - Arkaden, die in festgelegten Plänen enthalten sind, aber noch nicht gebaut sind
 - Neue Arkaden
 - Arkaden, die zu unterbrechen sind
 - Eingebaute Arkaden
 - Vorgebauete Arkaden
 - Straßentafeln
 - Neue Straßentafeln
 - Von jeglicher Bebauung freizuhaltende Flächen
 - Wasserflächen
 - Neue Wasserflächen
 - Bahnanlagen
 - Neue Bahnanlagen
 - Öffentliche Park- und Grünanlagen
 - Neue Öffentliche Park- und Grünanlagen
 - Vorhandene Gebäude
 - Fläche für besondere Zwecke (Zweckgebiete)
 - Begrenzungslinien
 - Grenzen der Nutzung
 - Bisherige Nutzung
 - schmäler Straßen
 - Neu bestimmte Nutzung: breite Straßen
 - 33,77 Vorhandene Straßenhöhe über NN
 - 33,77 Neue Straßenhöhe über NN

Kartenanlage mit vollständiger Darstellung des Grundstücksbestandes und der baulichen Anlagen ausgestattet.

Hamburg-Harburg, den 10. Juli 1957

Bezirksvermessungsamt Harburg

W. K. W.

Techn. Amtmann

Entworfen Hamburg-Harburg, den 10. 9. 1957

Bezirksvermessungsamt Harburg

Stadtplanungsabteilung

gez. Kresse
Bauplatz

Aufgestellt Hamburg, den 6. 6. 1958

Bauhauptamt

Landesplanungsamt

Tiefbauamt

Höchstbauamt

gez. Hebebrand
Oberbaudirektor

gez. Dr. Speckter
Erster Bauordnungsamt

gez. Sill
Erster Bauordnungsamt

gez. IV. Rudhard
Baudirektor

Offenlich ausgelegt vom 9. 10. 1958 bis 21. 11. 1958 beim

Bezirksamt Harburg Stadtplanungsabteilung

gez. A. Buchholz

Festgestellt in der Sitzung des Senats am

Der Protokollführer des Senats

Mit Änderung vom 30. 6. 1959

gez. Dr. Speckter
Erster Bauordnungsamt

gez. Seitz
Erster Bauordnungsamt



Zugestimmt

Bezirksrat

am 20. 1. 1958

Bezirksausschuss

am 25. 2. 1958

Landesplanungsausschuss

am 10. 9. 1958

Baudeputation

am 10. 9. 1958

Festgestellt durch Rechtsverordnung

des Senats vom 20. 10. 1958

In Kraft getreten am

(G.V. 19 Seite)