

# TEILBEBAUUNGSPLAN TB 784

18784

Auf Grund des § 3 des Hamburgischen Bebauungsplangesetzes vom 31. Oktober 1923 für die Pflitzerstraße  
 Bezirk: Altona Stadtteil: Bahrenfeld Ortsteil: 215

Entworfen, Hamburg, den 24. Oktober 1958  
 Bezirksbauamt Altona Stadtplanungsabteilung

gez. Dormann  
 Baurat

Aufgestellt, Hamburg, den 29.6.1959  
 Baubehörde  
 Landesplanungsamt Tiefbauamt

gez. Hebebrand gez. Dr. Speckter gez. Sill  
 Oberbaudirektor Erster Baudirektor Erster Baudirektor

Öffentlich ausgelegt vom 16.7.1959 bis 26.8.1959 beim  
 Bezirksbauamt Altona Stadtplanungsabteilung

gez. Dormann  
 Ober-Baurat

Festgestellt in der Sitzung des Senats am 12.7.1960  
 Der Protokollführer des Senats

Festgestellt durch Rechtsverordnung des Senats vom 12.7.1960

Regierungsrat

In Kraft getreten am (GVBl. 19. Seite)


In Kraft getreten am Seite

(Amtlicher Anzeiger)

Zugestimmt:  
 Bezirksausschuß am 30.10.1958  
 Landesplanungsausschuß am 11.6.1959  
 Baudeputation am 1.7.1959

Freie und Hansestadt Hamburg  
 Baubehörde  
 Landesplanungsamt  
 Hamburg 34, Stadthausbrücke 8  
 Tel. 34 10 09

195960

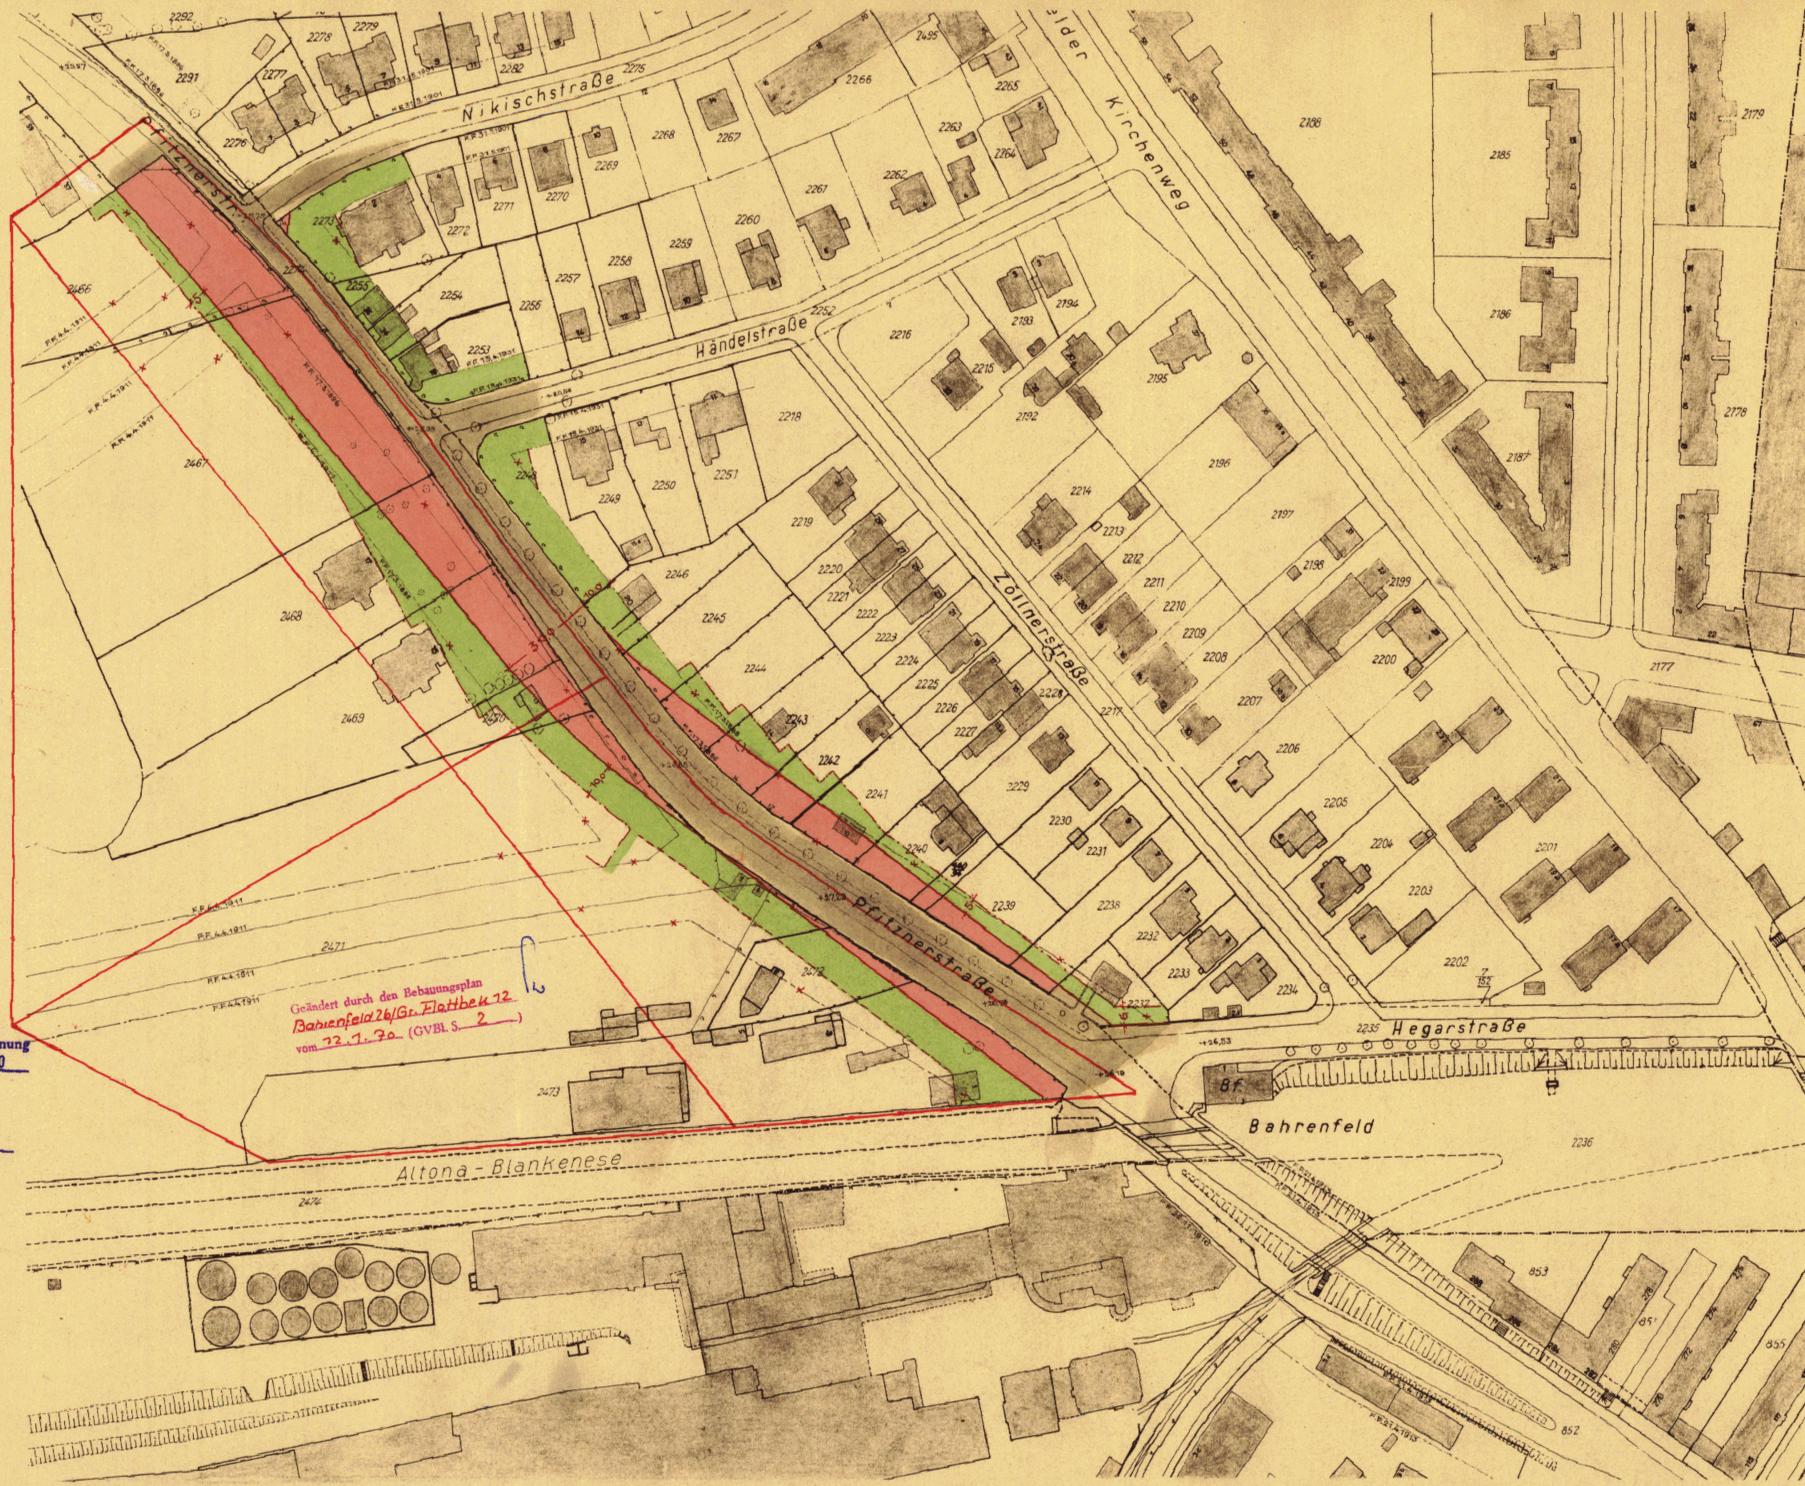

## Zeichenerklärung

- Straßen- oder Uferlinien
- Aufgehobene Straßen- oder Uferlinien
- Neue Straßen- oder Uferlinien
- Baulinien
- Aufgehobene Baulinien
- Neue Baulinien
- ▨ Vorhandene Durchfahrten oder Durchgänge
- ▨ Festgestellte Durchfahrten oder Durchgänge
- ▨ Neue Durchfahrten oder Durchgänge
- ▨ Vorhandene Arkaden
- ▨ Festgestellte Arkaden
- ▨ Neue Arkaden
- ▨ Eingebaute Arkaden
- ▨ Vorgebaute Arkaden
- ▨ Straßenflächen
- ▨ Neue Straßenflächen
- ▨ Von jeglicher Bebauung freizuhalten Flächen
- ▨ Wasserflächen
- ▨ Neue Wasserflächen
- ▨ Bahnanlagen
- ▨ Neue Bahnanlagen
- ▨ Öffentl. Park- und Grünanlagen
- ▨ Neue öffentl. Park- und Grünanlagen
- ▨ Vorhandene Gebäude
- ▨ Fläche für besondere Zwecke (Zweckangabe)
- Begrenzungslinien
- Aufhebungen:
- ▨ Bisherige Nutzung: schmaler Streifen
- ▨ Neu ausgewiesen: breiter Streifen
- ▨ Vorhandene Strassenhöhe über NN
- ▨ Neue Strassenhöhe über NN

Kartenunterlage mit vollständiger Darstellung des Grundstücksbestandes und der baulichen Anlagen ausgefertigt

Hamburg, den 22.5.1959  
 Bezirksvermessungsamt Altona  
 Oberverm. Rat



Die Übereinstimmung mit dem Original-Teilbebauungsplan wird bescheinigt  
 Hamburg, den 30.3.1960  
 Techn. Ang.

1:1000