



TB79

TEILBEBAUUNGSPLAN DER FREIEN UND HANSESTADT HAMBURG


BEZIRK: HAMBURG-MITTE ORTSTEIL 105 STADTTEIL: NEUSTADT
BETRIFFT: **KURZESTRASSE**

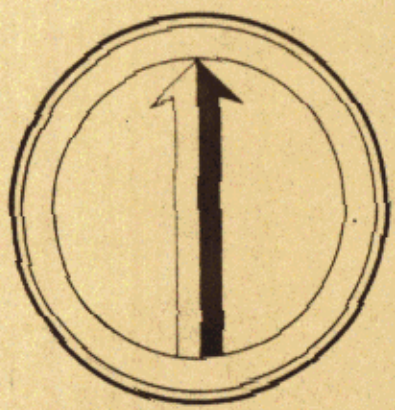

MASSTAB 1:1000

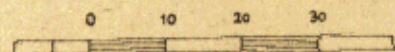

- ZEICHENERKLÄRUNG:
- GEBÄUDE
 - STRASSENFLÄCHEN
 - NEUE STRASSENFLÄCHEN
 - VON JEDLICHER BEBAUUNG FREIZUHALTEN
 - STRASSENLINIEN
 - HINTERE BAULINIEN
 - NEUE STRASSENLINIEN
 - NEUE BAULINIEN
 - NEUE HINTERE BAULINIEN
 - AUFGEHOBENE BAU- BZW. STRASSENLINIEN

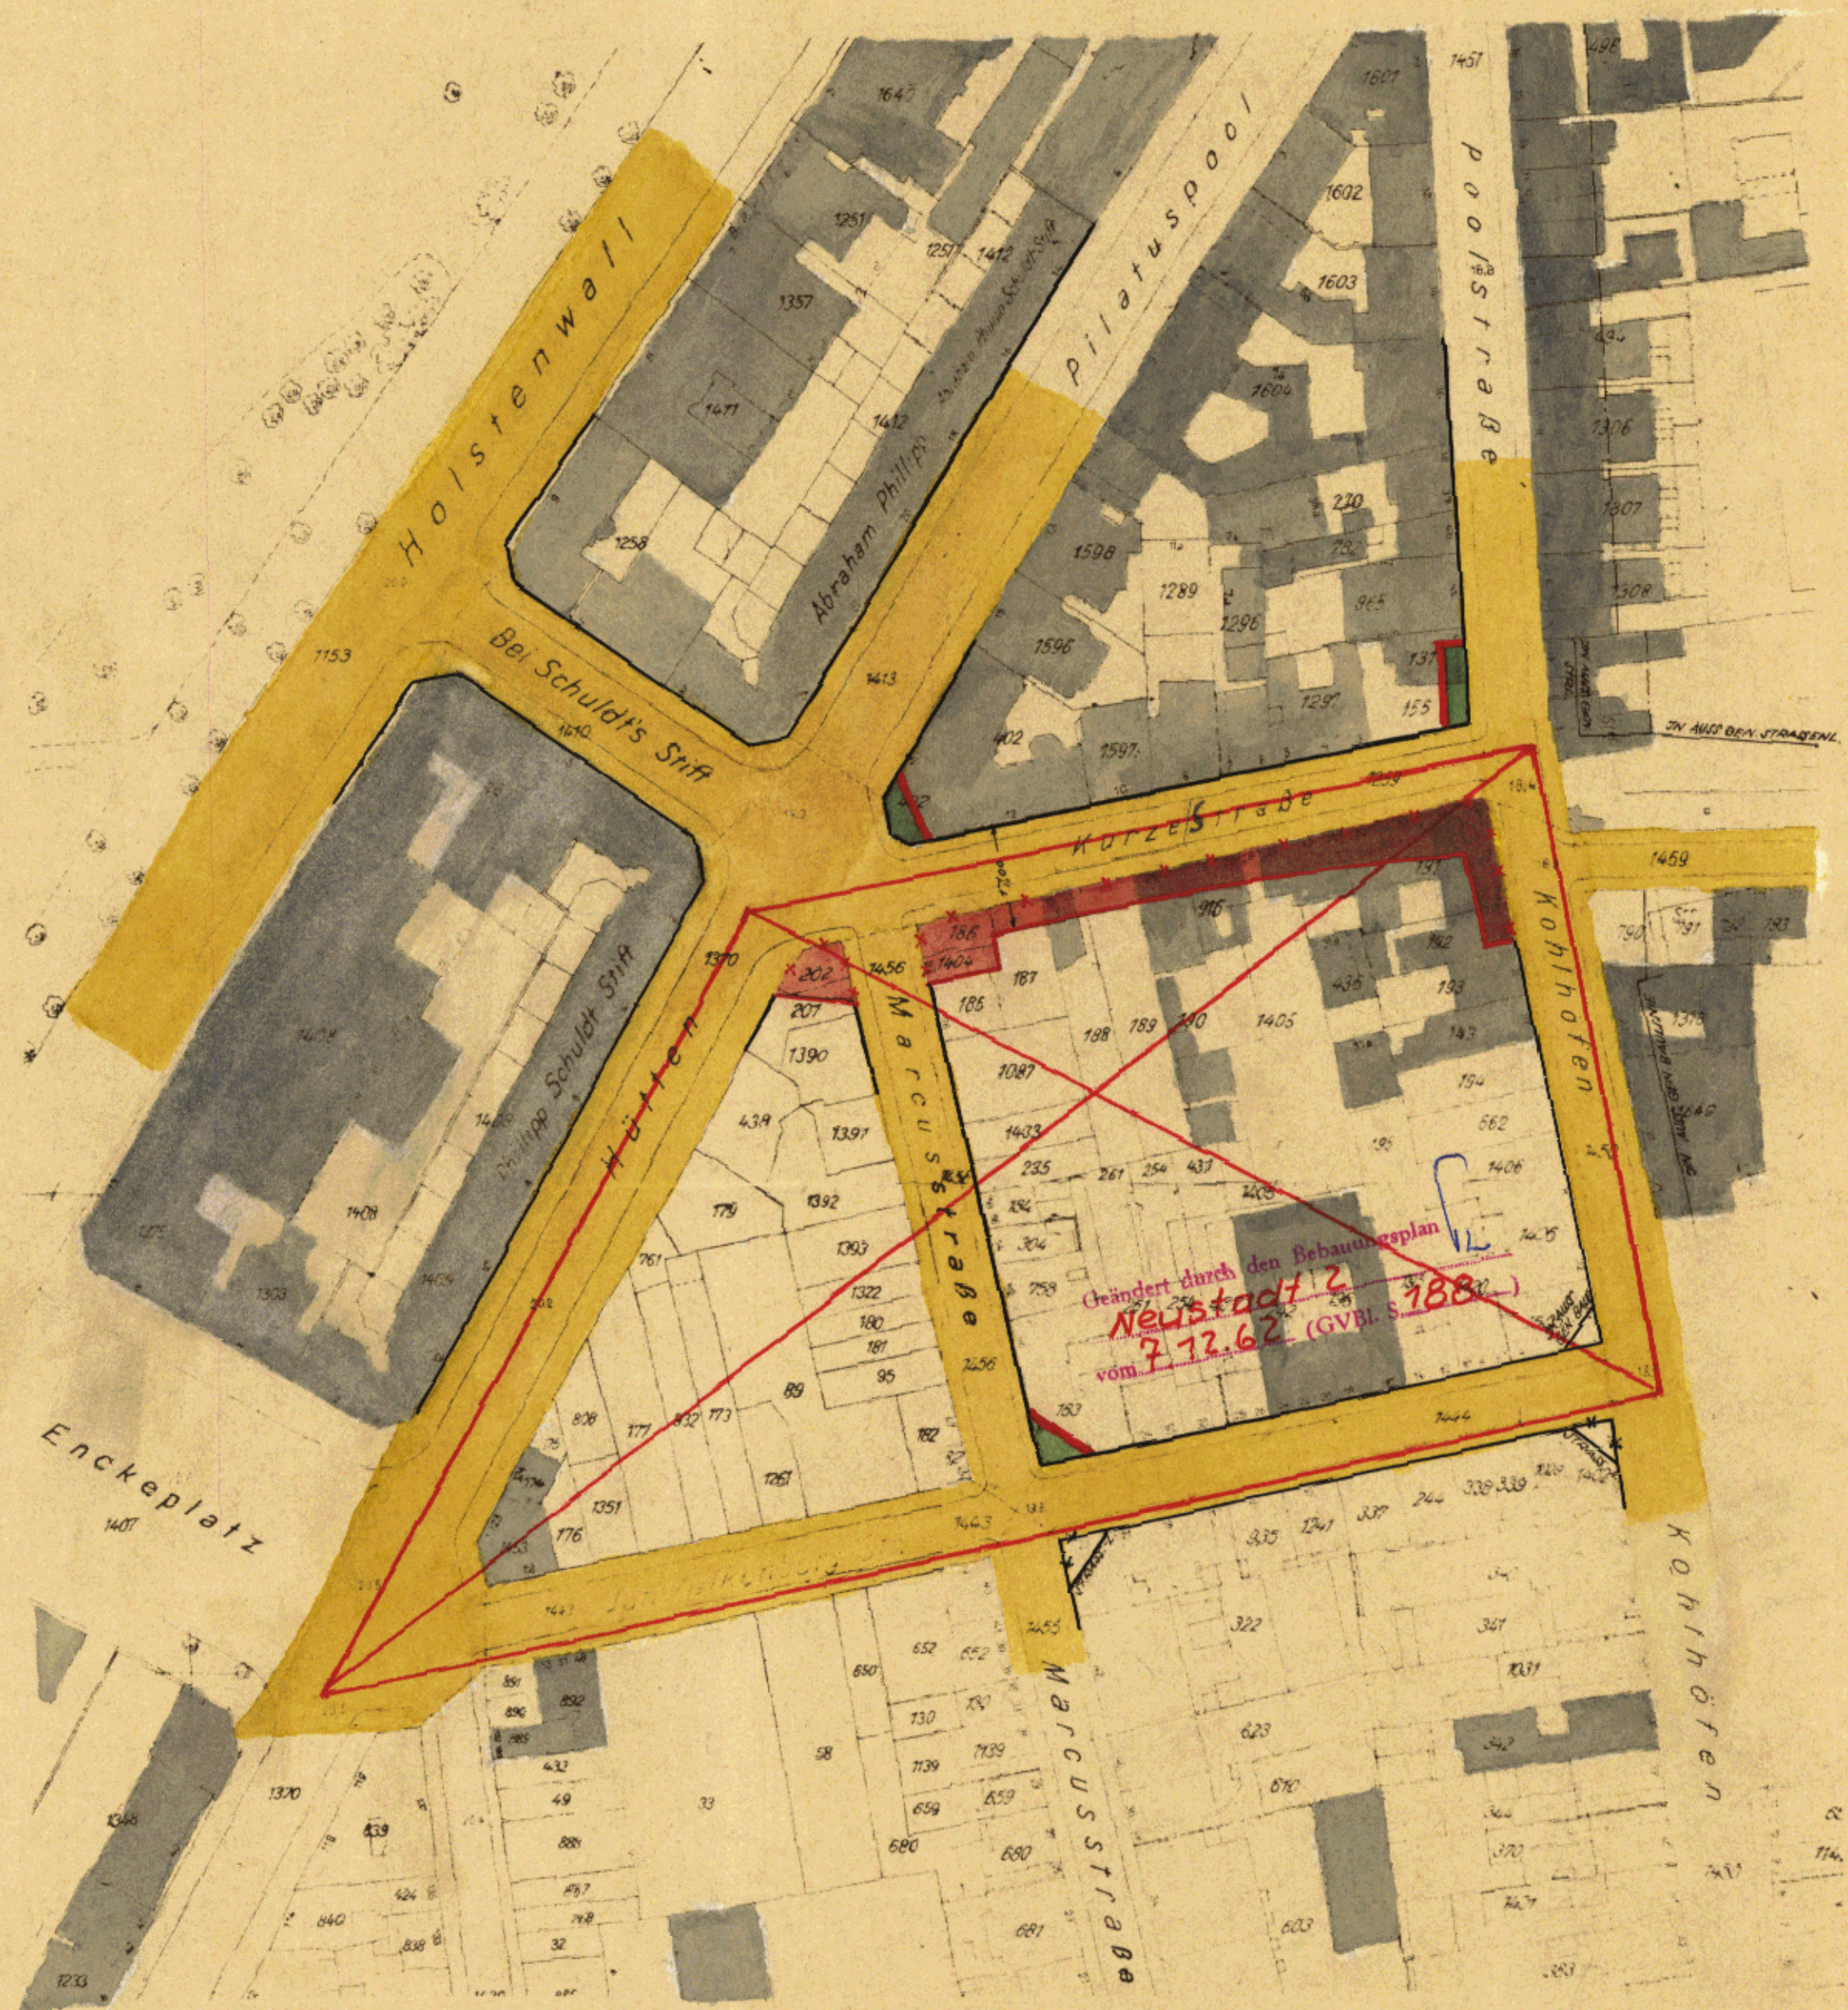

Bezirksamt Hamburg-Mitte
Bezirksbauamt
Stadtplanungsabteilung
Bleichenbrücke 17 a

Die Übereinstimmung mit dem
Original wird bescheinigt
Hamburg, den 5. 11. 55

Mundt

GEM. § 4, ABS. 1 DES BEBAUUNGSPLAN-
GESETZES VOM 31. OKT. 1923, IN DER
DURCH DAS GESETZ VOM 16. MÄRZ 1935
GEÄNDERTEN FASSUNG FESTGESTELLT
IN DER SITZUNG DES SENATS
AM 15. SEPTEMBER 1953

GEZ. BERTRAM
REG. RAT

ALS PROTOKOLLFÜHRER DES SENATS