

TB 822

Auf Grund des § 3 des Hamburgischen Bebauungsplangesetzes vom 31. Oktober 1923 für die Umgehungsstraße Schnelsen (neue B 4) Flurst-Nr. 1040 u. 998 am Duvenacker Bezirk Eimsbüttel Stadtteil Eidelstedt Ortsteil 320

Entworfen, Hamburg, den 8. 12. 1959
 Bezirksamt Eimsbüttel, -Bauamt - Stadtplanungsabteilung
 gez. Kerff
 Oberbaurat

Aufgestellt, Hamburg, den 22. 12. 1959
 Baubehörde Landesplanungsamt Tiefbauamt
 Oberbaudirektor Landesplanungsamt Tiefbauamt
 gez. Hebebrand gez. Dr. Speckler gez. i. K. Peschges
 Oberbaudirektor Erster Baudirektor Baudirektor

Öffentlich ausgelegen vom 3. 1. 1960 bis 15. 2. 1960 beim Bezirksamt Eimsbüttel, -Bauamt - Stadtplanungsabteilung
 gez. Kerff
 Oberbaurat


Festgestellt durch Rechtsverordnung des Senats vom 12. 7. 1960 als maßgebliches Stück des Teilbebauungsplanes - Der Protokollführer des Senats -

In Kraft getreten am (GVBl. 19... Seite ...)

Zugestimmt:
 Bezirksausschuß am
 Landesausschuß am
 Baudeputation am



Maßstab 1:1000

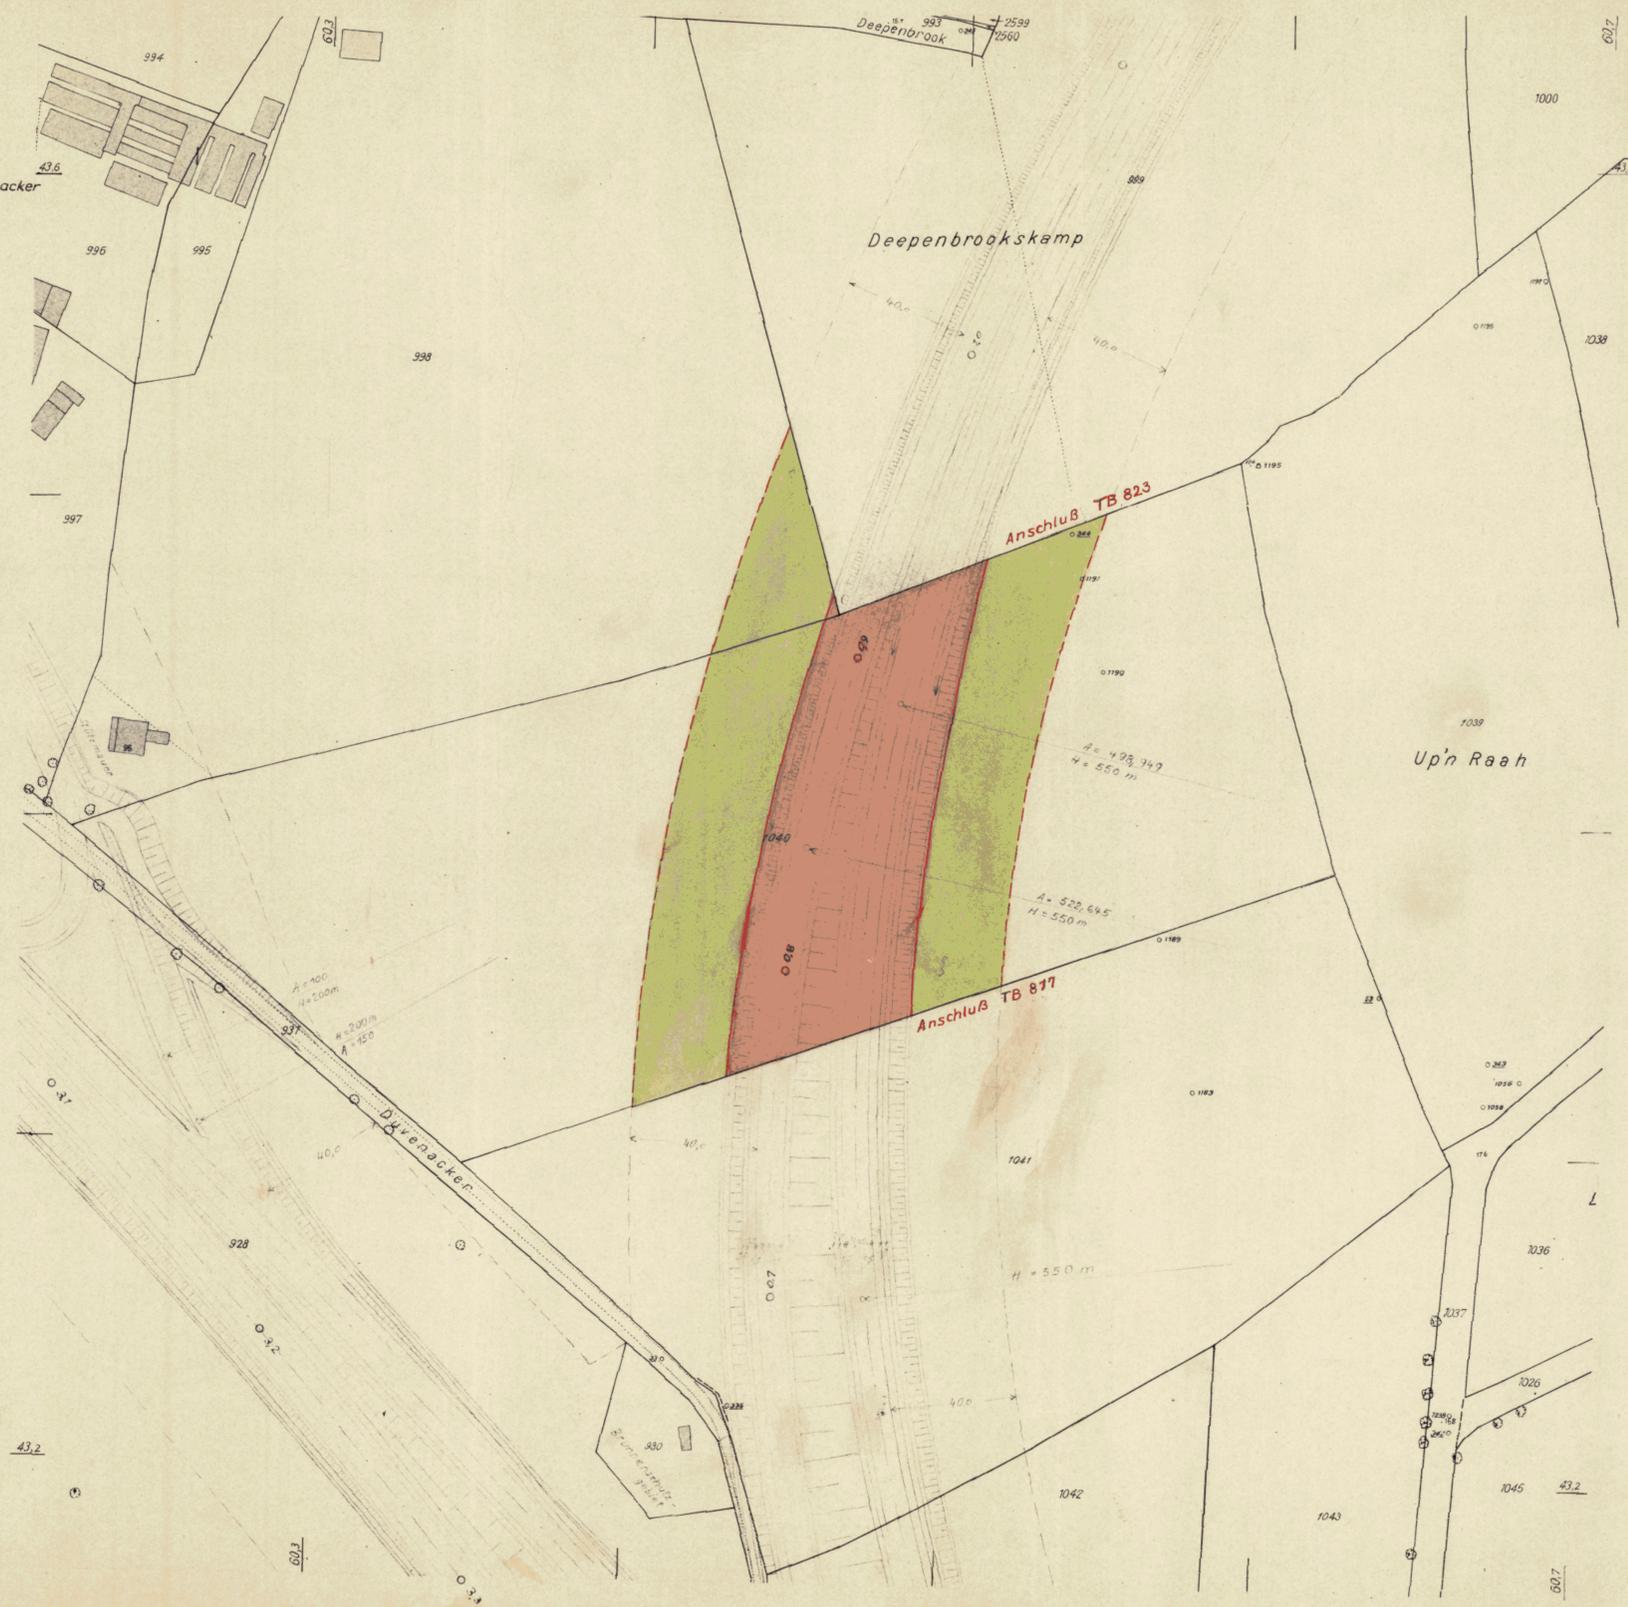

- Zeichenerklärung**
- Straßen- oder Uferlinien
 - - - Aufgehobene Straßen- oder Uferlinien
 - Neue Straßen- oder Uferlinien
 - Baulinien
 - - - Aufgehobene Baulinien
 - Neue Baulinien
 - [Symbol] Vorhandene Durchfahrten oder Durchgänge
 - [Symbol] Festgestellte Durchfahrten oder Durchgänge
 - [Symbol] Neue Durchfahrten oder Durchgänge
 - [Symbol] Vorhandene Arkaden
 - [Symbol] Festgestellte Arkaden
 - [Symbol] Neue Arkaden
 - [Symbol] Eingebaute Arkaden
 - [Symbol] Vorgebaute Arkaden
 - [Symbol] Straßenflächen
 - [Symbol] Neue Straßenflächen
 - [Symbol] Von jeglicher Bebauung freizuhaltende Flächen
 - [Symbol] Wasserflächen
 - [Symbol] Neue Wasserflächen
 - [Symbol] Bahnanlagen
 - [Symbol] Neue Bahnanlagen
 - [Symbol] Öffentl. Park- und Grünanlagen
 - [Symbol] Neue öffentl. Park- und Grünanlagen
 - [Symbol] Vorhandene Gebäude
 - [Symbol] Fläche für besondere Zwecke (Zweckangabe)
 - - - Begrenzungslinien
 - Aufhebungen:
 - [Symbol] Bisherige Nutzung: schmaler Streifen
 - [Symbol] Neu ausgewiesen: breiter Streifen
 - [Symbol] Vorhandene Straßenhöhe über NN
 - [Symbol] Neue Straßenhöhe über NN

Die vollständige Darstellung des alten Bestandes in der Planungsunterlage wird bescheinigt.

Hamburg, den 4. 5. 59
 Kataster- u. Vermessungsamt Eimsbüttel

i. A. *Ammer*
 Vermessungstechniker



Die Übereinstimmung mit dem Original-Teilbebauungsplan wird bescheinigt.
 Hamburg, den 7. 7. 1960
 Techn. Ans.