

TB 85

Auf Grund des § 3 des Hamburgischen Bebauungsplangesetzes
vom 31. Okt. 1923
für die Straße an der Verbindungsbahn zwischen der Bundesstraße und der Straße
Bezirk Eimsbüttel Stadtteil Rotherbaum Ortsteil 317

Entworfen, Hamburg, den 12. Sep. 1957
Bezirksbauamt Eimsbüttel
Stadtplanungsabteilung
gez. Kerff
Baurat

Aufgestellt, Hamburg, den 19. 11. 1957
Baubehörde

Landesplanungsamt Tiefbauamt
gez. Hebebrand gez. Speckter gez. i. V. Peschges
Oberbaudirektor 1. Baudirektor Baudirektor

Öffentlich ausgelegt vom 18. Feb. 1958 bis 31. März 1958 beim
Bezirksbauamt Eimsbüttel Stadtplanungsabteilung

gez. Kerff
Oberbaurat

Festgestellt in der Sitzung des Senats am 26. 8. 1958


Der Protokollführer des Senats

gez. Makowka Beglaubigt: gez. Bülow
Reg. Assessor

In Kraft getreten am (Amtlicher Anzeiger)
195 Seite)

Zugestimmt:
Bezirksausschuß am 17. 10. 1957
Landesplanungsausschuß am 28. 11. 1957
Baudeputation am 25. 1. 1958

Maßstab 1:1000

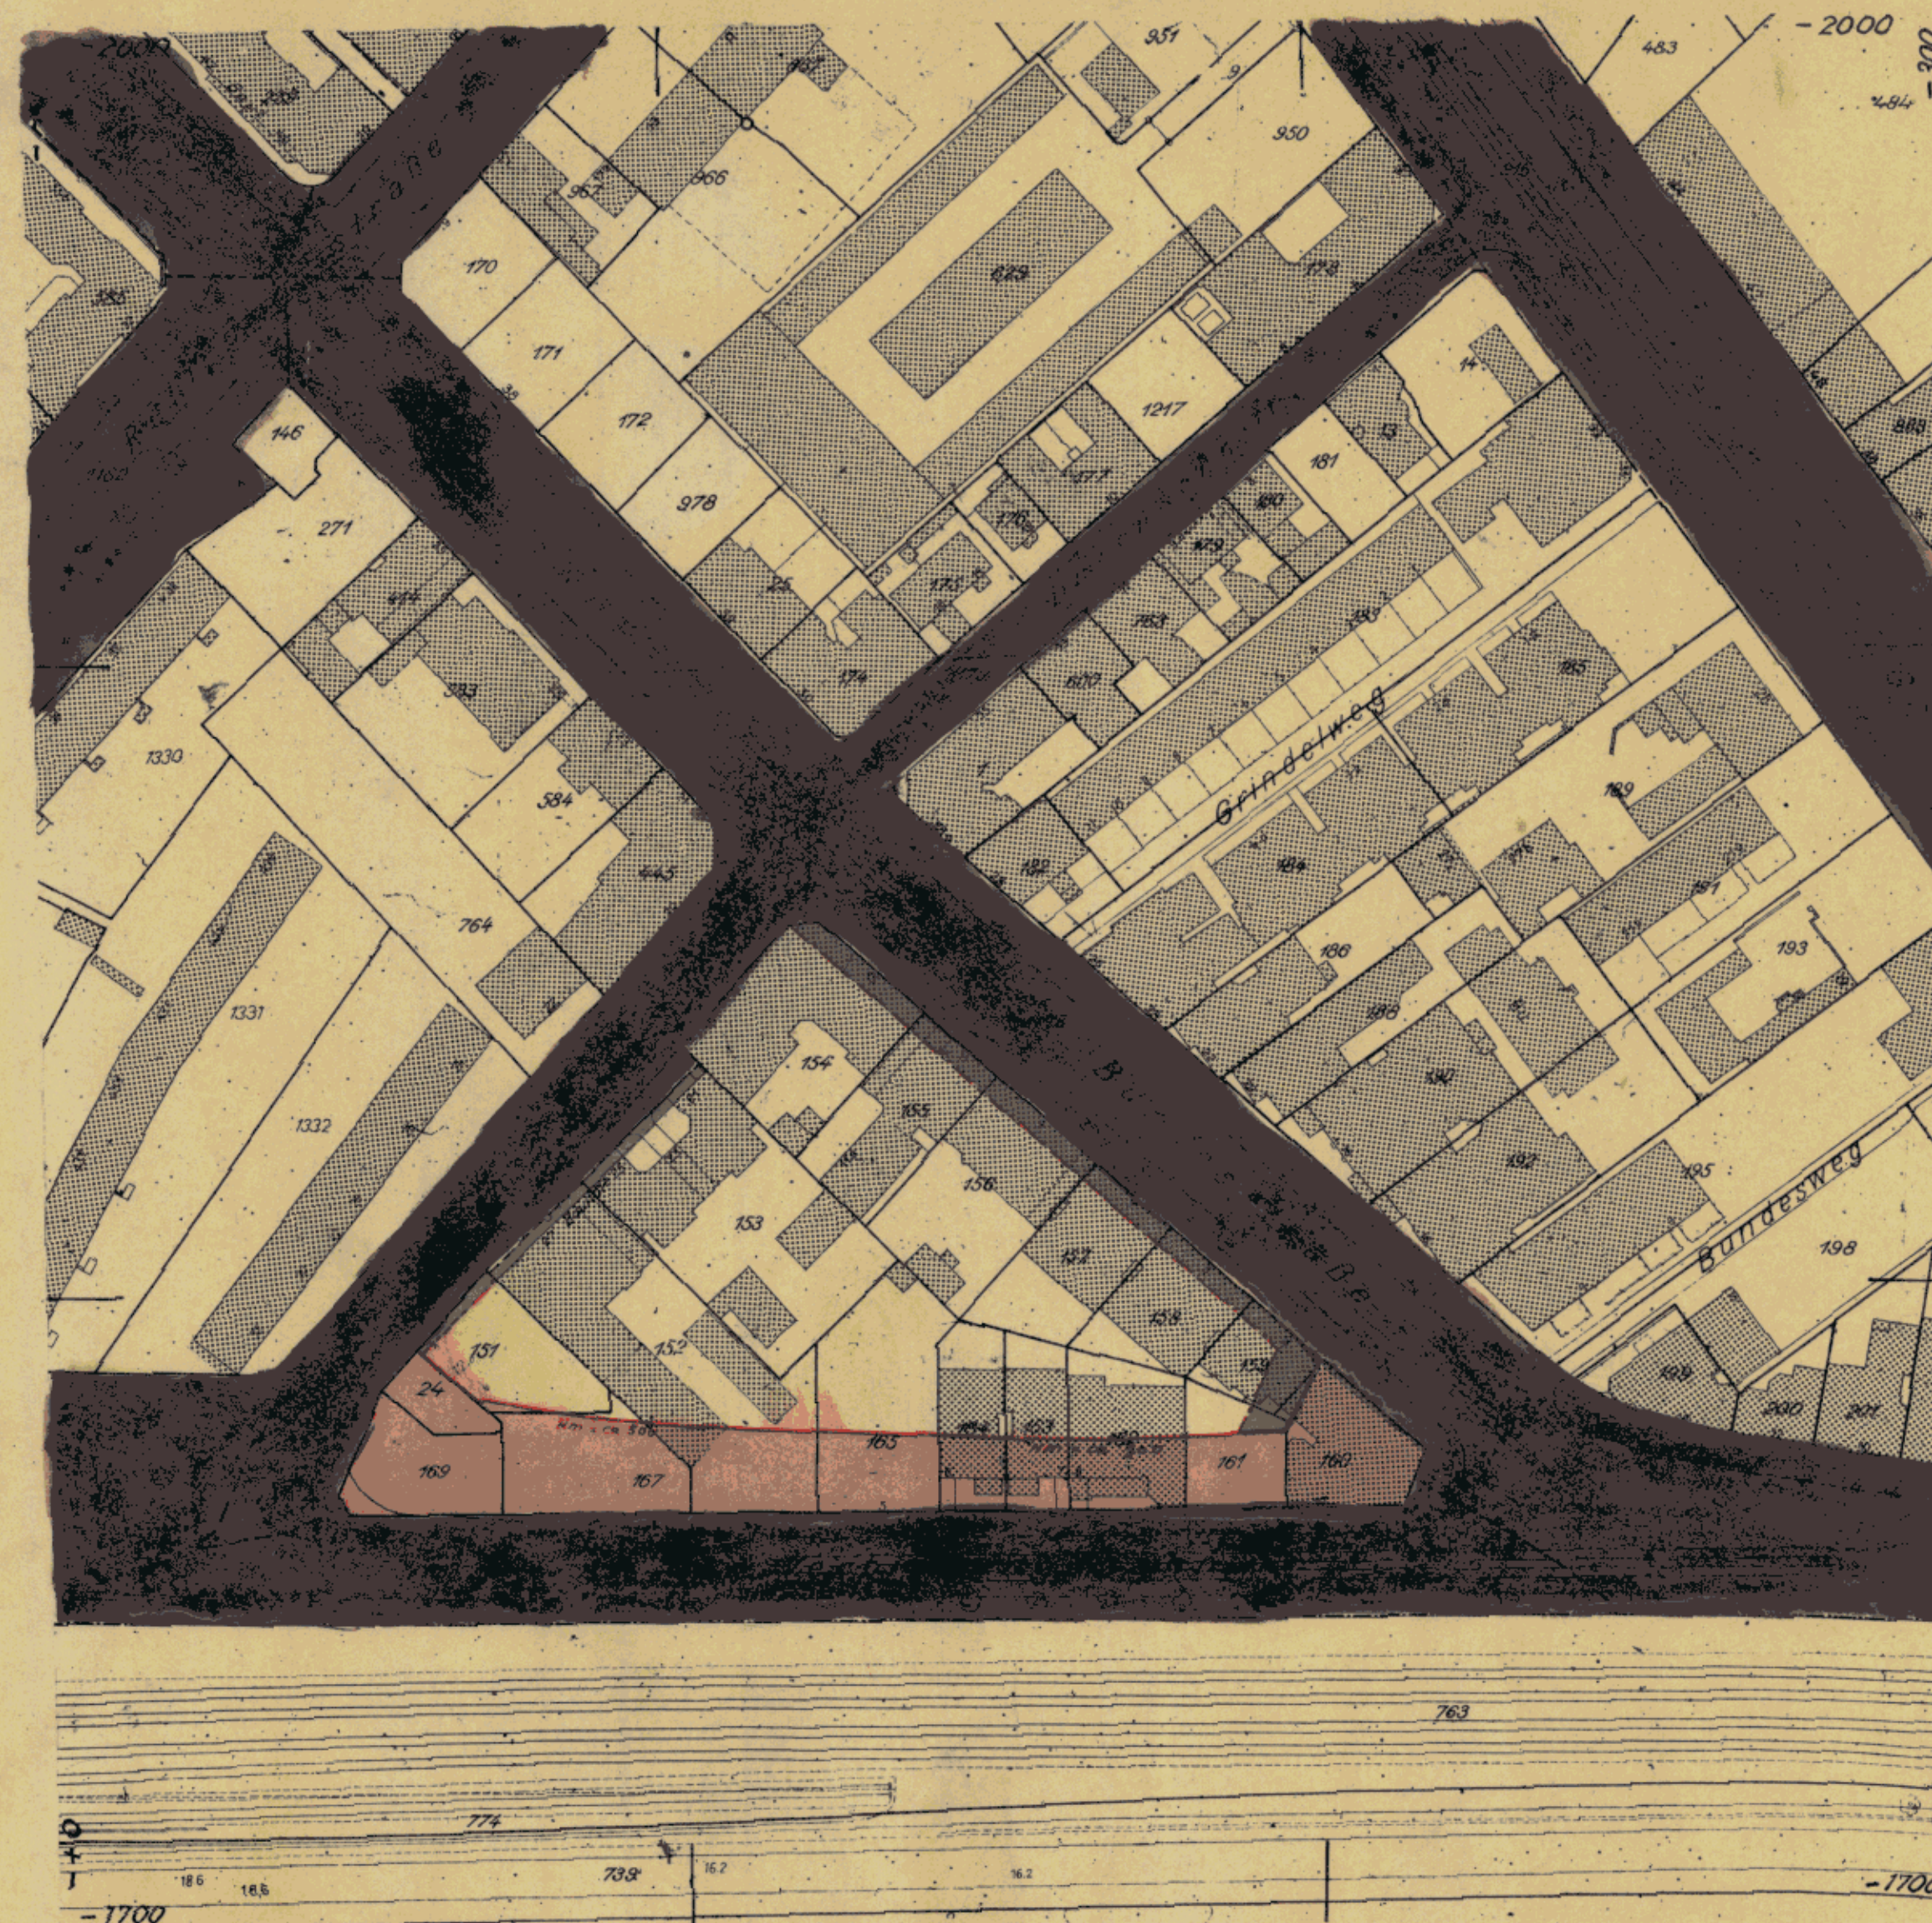

Zeichenerklärung

- Straßen- oder Uferlinien
- Aufgehobene Straßen- oder Uferlinien
- Neue Straßen- oder Uferlinien
- Baulinien
- Aufgehobene Baulinien
- Neue Baulinien
- Vorhandene Durchfahrten oder Durchgänge
- Durchfahrten oder Durchgänge, die in festgestellten Plänen enthalten aber noch nicht gebaut sind
- Neue Durchfahrten oder Durchgänge
- Vorhandene Arkaden
- Arkaden, die in festgestellten Plänen enthalten aber noch nicht gebaut sind
- Neue Arkaden
- Außerdem sind zu unterscheiden:
- Eingebaute Arkaden
- Vorgebaute Arkaden
- Straßenflächen
- Neue Straßenflächen
- Von jeglicher Bebauung freizuhaltende Flächen
- Wasserflächen
- Neue Wasserflächen
- Bahnanlagen
- Neue Bahnanlagen
- Öffentl. Park- und Grünanlagen
- Neue Öffentl. Park- und Grünanlagen
- Vorhandene Gebäude
- Fläche für besondere Zwecke (Zweckangabe) Schule
- Begrenzungslinien
- Anderung der Nutzung:
- Bisherige Nutzung: schmaler Streifen
- Neu bestimmte Nutzung: breiter Streifen
- Vorhandene Straßenhöhe über NN
- Neue Straßenhöhe über NN

Kartenunterlage mit vollständiger Darstellung
des Grundstücksbestandes und der baulichen
Anlagen ausgefertigt

Hamburg, den 1. Juli 1957

Bezirksvermessungsamt Eimsbüttel

J. A. *Smugers*
Tech. Angest.



Die Übereinstimmung mit dem
Original wird bescheinigt.

Hamburg, den 8. 8. 1958

Smugers
Techn. Angl.