


TB 860

TB 860

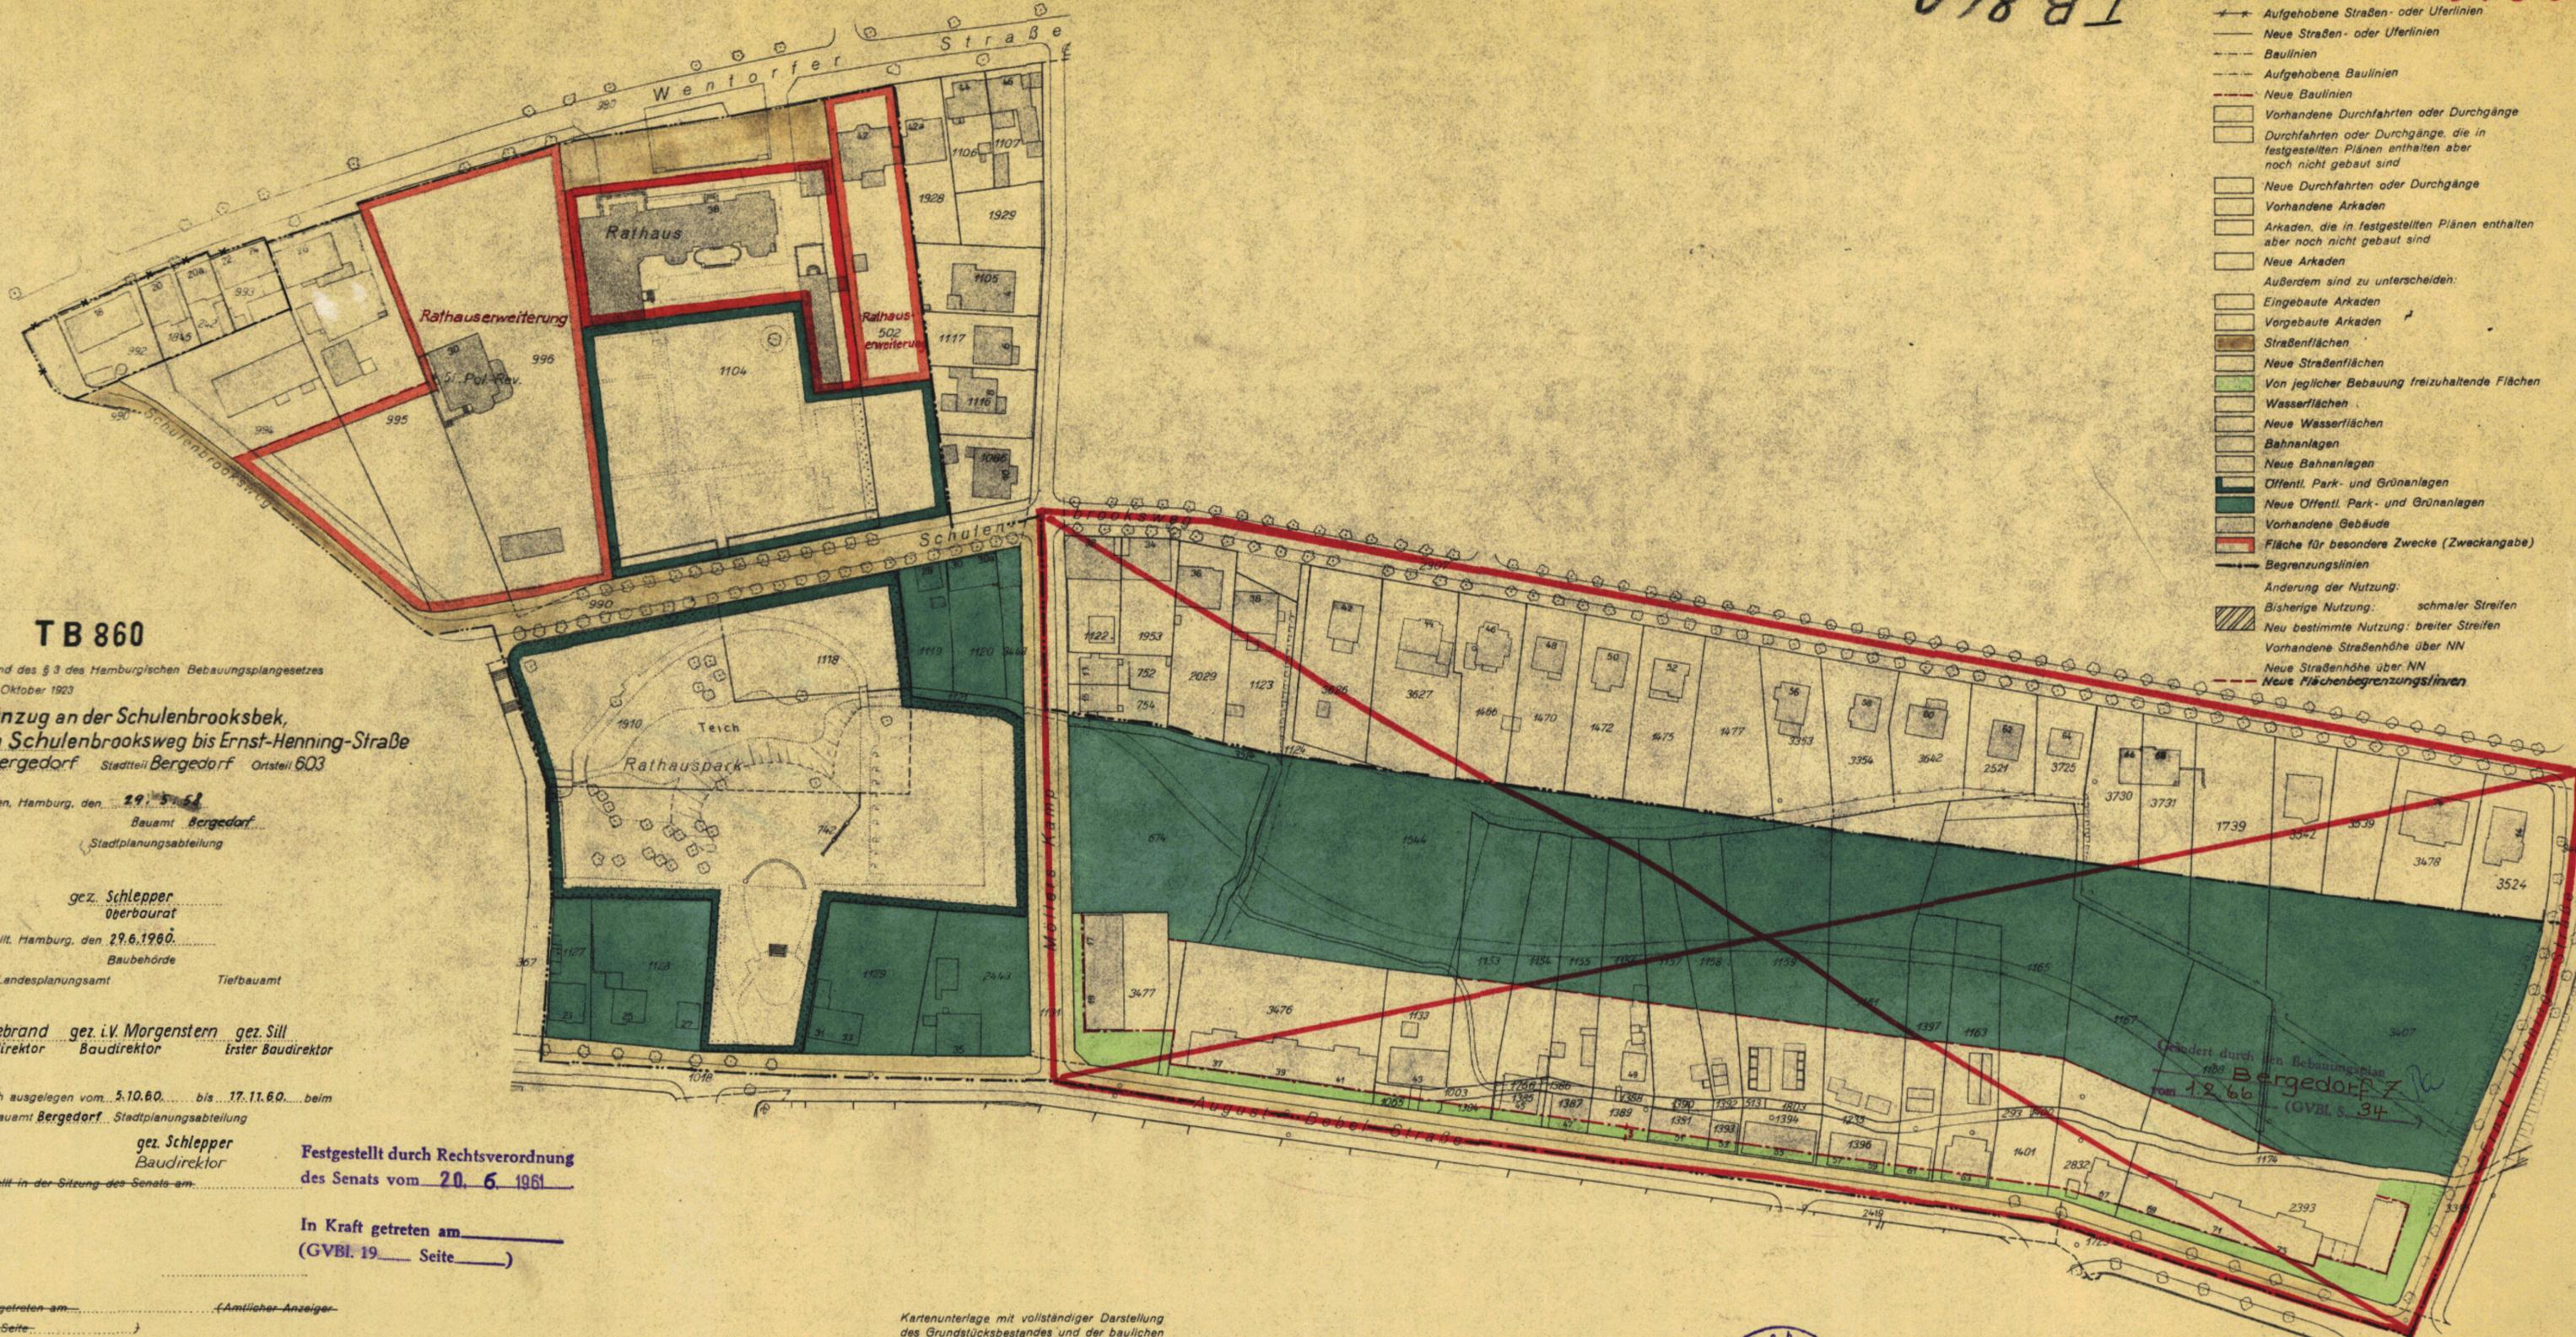

- Zeichenerklärung**
- Straßen- oder Uferlinien
 - Aufgehobene Straßen- oder Uferlinien
 - Neue Straßen- oder Uferlinien
 - Baulinien
 - Aufgehobene Baulinien
 - Neue Baulinien
 - Vorhandene Durchfahrten oder Durchgänge
 - Durchfahrten oder Durchgänge, die in festgestellten Plänen enthalten aber noch nicht gebaut sind
 - Neue Durchfahrten oder Durchgänge
 - Vorhandene Arkaden
 - Arkaden, die in festgestellten Plänen enthalten aber noch nicht gebaut sind
 - Neue Arkaden
 - Außerdem sind zu unterscheiden:
 - Eingebaute Arkaden
 - Vorgebaute Arkaden
 - Straßenflächen
 - Neue Straßenflächen
 - Von jeglicher Bebauung freizuhalten Flächen
 - Wasserflächen
 - Neue Wasserflächen
 - Bahnanlagen
 - Neue Bahnanlagen
 - Öffentl. Park- und Grünanlagen
 - Neue Öffentl. Park- und Grünanlagen
 - Vorhandene Gebäude
 - Fläche für besondere Zwecke (Zweckangabe)
 - Begrenzungslinien
 - Änderung der Nutzung:
 - Bisherige Nutzung: schmaler Streifen
 - Neu bestimmte Nutzung: breiter Streifen
 - Vorhandene Straßenhöhe über NN
 - Neue Straßenhöhe über NN
 - Neue Flächenbegrenzungslinien

T B 860

Auf Grund des § 3 des Hamburgischen Bebauungsplangesetzes vom 31. Oktober 1923
 für **Grünzug an der Schulenbrooksbek, von Schulenbrooksweg bis Ernst-Henning-Straße**
 Bezirk Bergedorf Stadtteil Bergedorf Ortsteil 603

Entworfen, Hamburg, den 29. 5. 58
 Bauamt Bergedorf
 Stadtplanungsabteilung

gez. Schlepper
 Oberbaurät

Aufgestellt, Hamburg, den 29. 6. 1960
 Landesplanungsamt Tiefbauamt
 Baubehörde

gez. Hebebrand gez. i.v. Morgenstern gez. Sill
 Oberbaudirektor Baudirektor 1. Baudirektor

Öffentlich ausgelegt vom 5. 10. 60 bis 17. 11. 60 beim
 Bezirksbauamt Bergedorf, Stadtplanungsabteilung

gez. Schlepper
 Baudirektor

Festgestellt durch Rechtsverordnung
 des Senats vom 20. 6. 1961

In Kraft getreten am _____
 (GVBl. 19 _____ Seite _____)

In Kraft getreten am _____ (Amtlicher Anzeiger)
 195 _____ Seite _____

Zugestimmt:
 Bezirksausschuß am 30. 10. 58
 Landesplanungsausschuß am 14. 5. 59
 Baudeputation am 21. 9. 1960

Freie und Hansestadt Hamburg
 Baubehörde
 Landesplanungsausschuß
 Hamburg 24, Stadthausbrücke 2
 Ruf 34 10 08

Kartenunterlage mit vollständiger Darstellung
 des Grundstücksbestandes und der baulichen
 Anlagen ausgefertigt.
 Hamburg, den 5. Dezember 1958
 Kataster- und Vermessungsamt Bergedorf



Die Übereinstimmung mit dem
 Original-Teilbebauungsplan
 wird bescheinigt.
 Hamburg, den 12. 11. 1961
Kep. d. Sen.

Handwritten note: Nr. 42150