

TEILBEBAUUNGSPLAN TB 897

Auf Grund des § 3 des Hamburgischen Bebauungsgesetzes vom 31. Oktober 1923 für den Sülldorfer Kirchenweg (Babendiekstraße-Siebenbüchen) Bezirk: Altona Stadtteil: Blankenese Ortsteil: 223+225 + Sülldorf

Entworfen, Hamburg, den 9. Februar 1959
Bezirksbauamt Altona Stadtplanungsabteilung

gez. Dormann
Baurat

Aufgestellt, Hamburg, den 4. 12. 1959
Baubehörde Landesplanungsamt Tiefbauamt

gez. Hebebrand gez. Dr. Speckter gez. Sill
Oberbaudirektor Erster Baudirektor Erster Baudirektor

Öffentlich ausgelegt vom 15. 3. 1960 bis 25. 4. 1960 beim
Bezirksbauamt Altona Stadtplanungsabteilung


gez. Dormann
Oberbaurat

Festgestellt durch Rechtsverordnung des Senats vom 25. Okt. 1960 als maßgebliches Stück des Teilbebauungsplanes

Der Protokollführer des Senats

In Kraft getreten am (GVBl. 19 Seite)

Berücksichtigt am 14. 1. 1959
Zugebilligt Ortsaussch. am 24. 5. 1959
Bezirksausschuß am 28. 5. 1959
Landesplanungsausschuß am 7. 1. 1960
Baudeputation am 24. 2. 1960

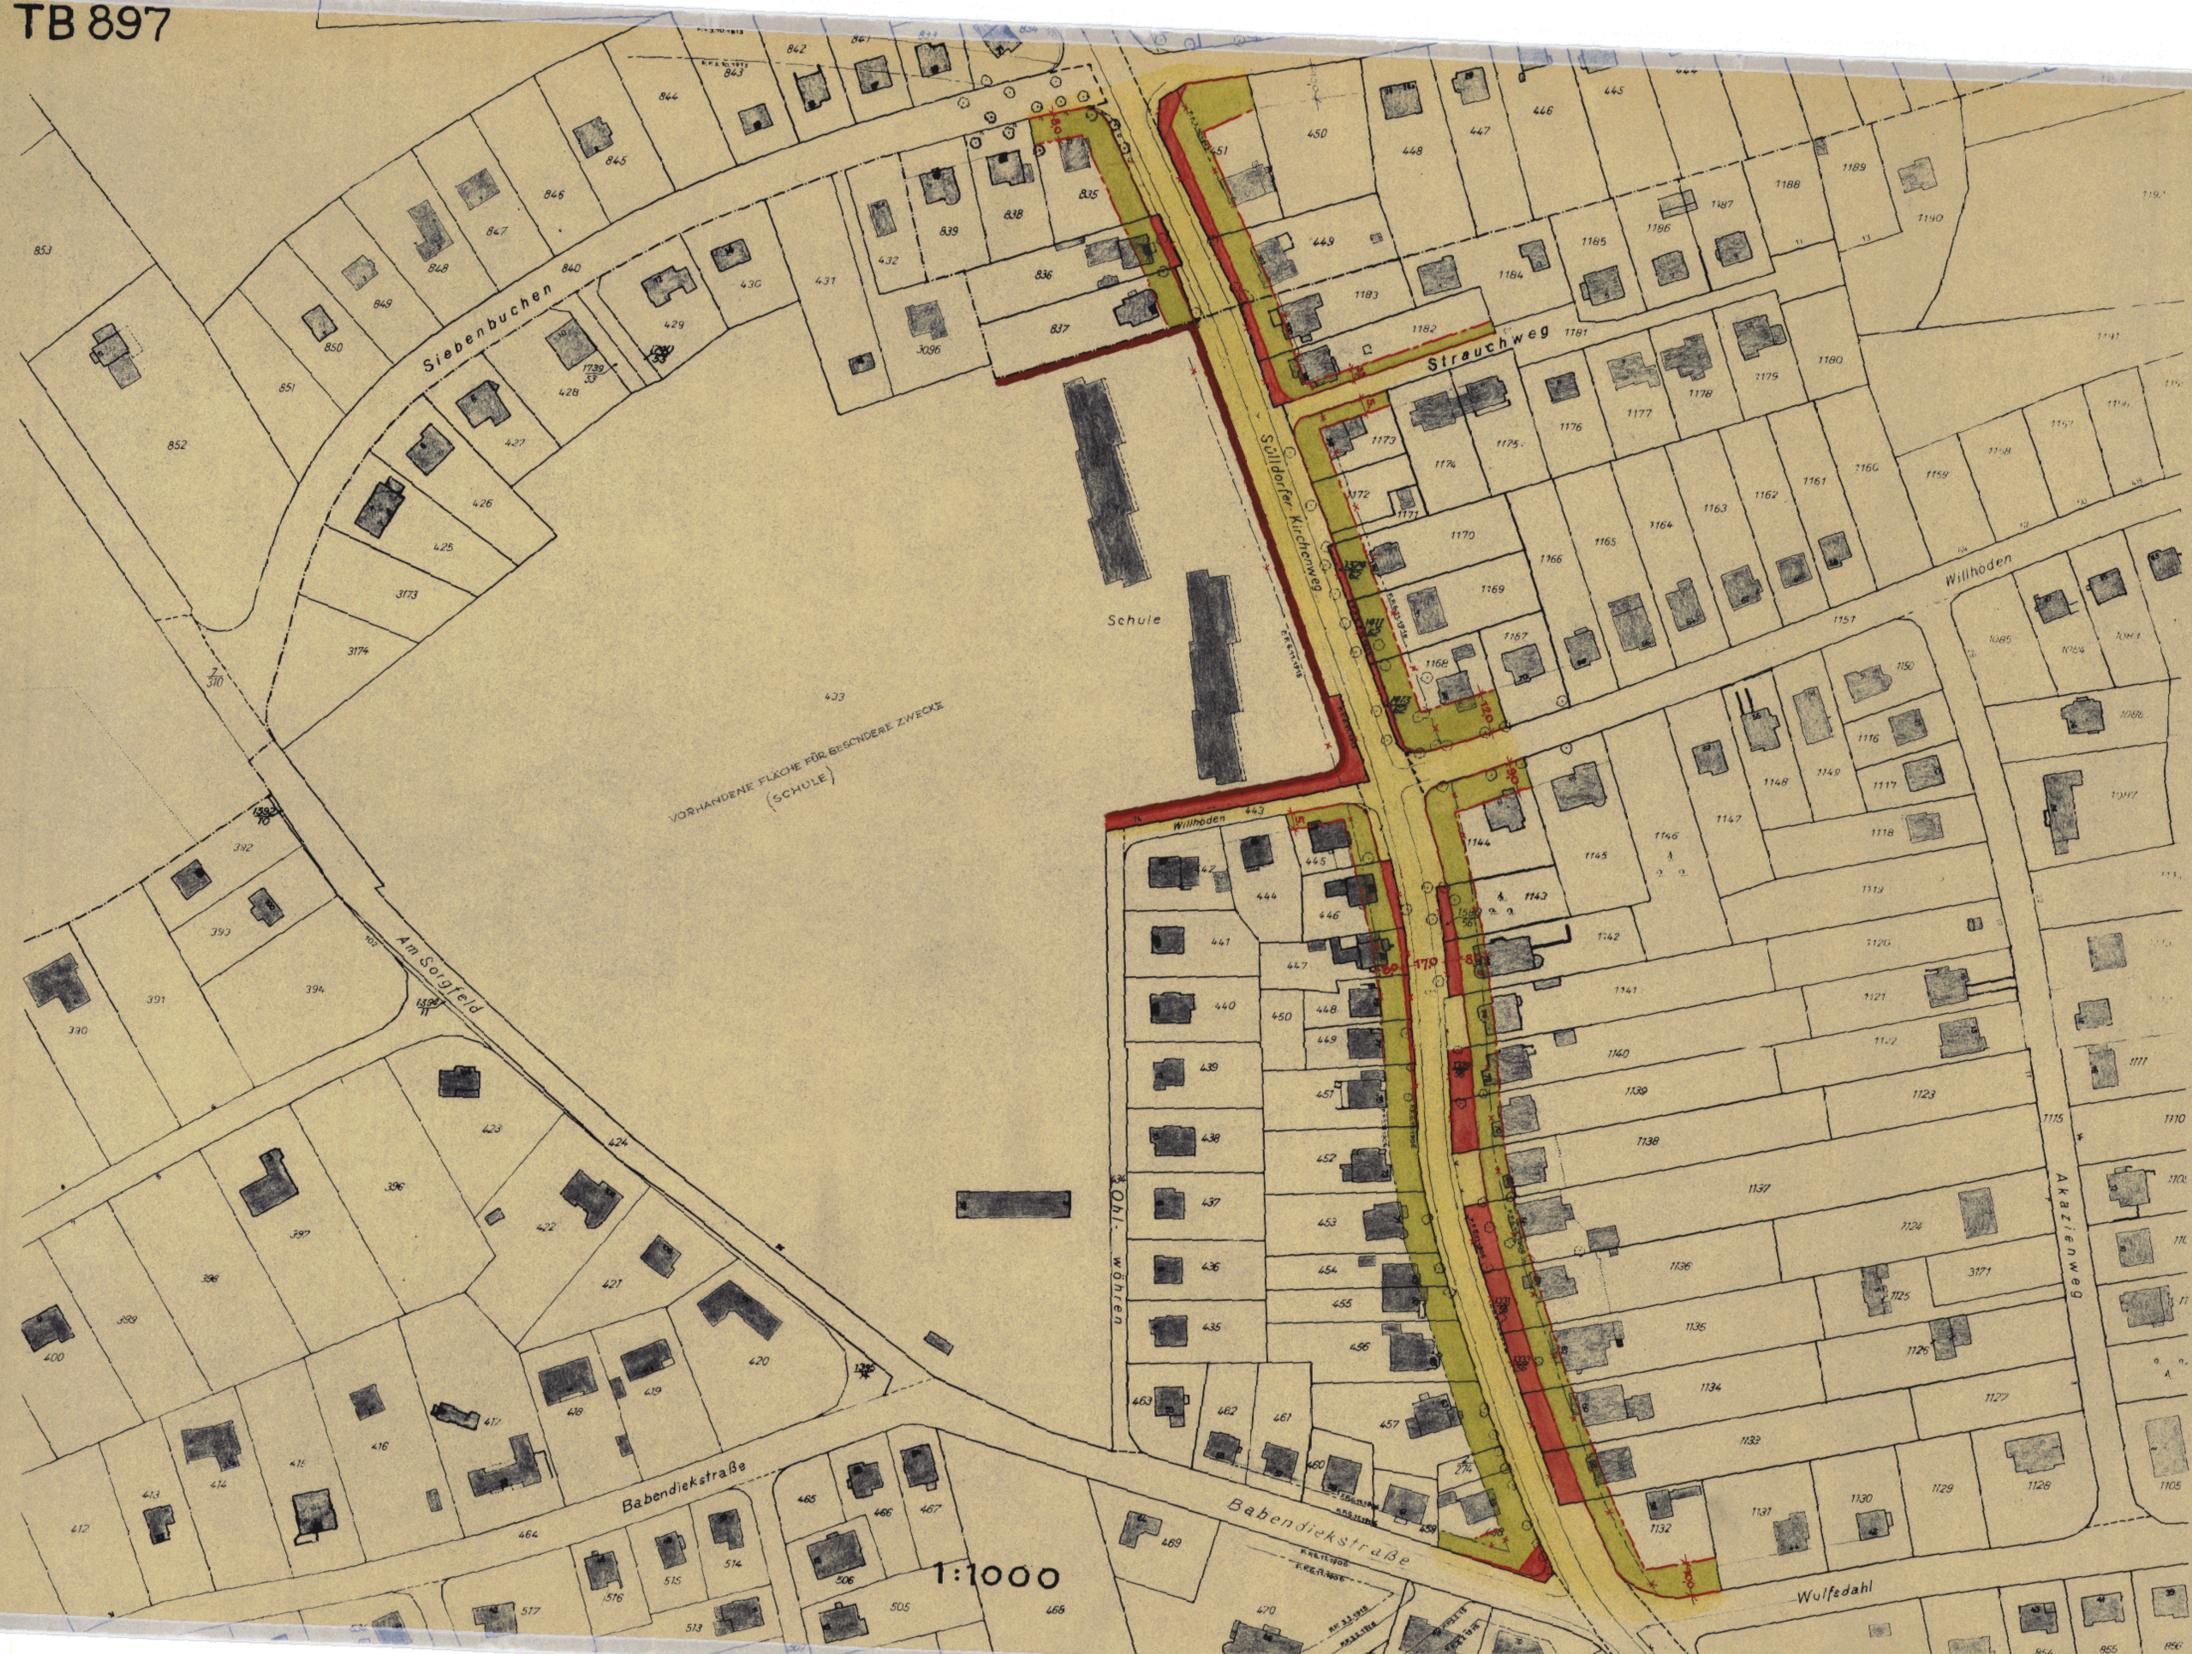

1:1000

1897 TB 897
Zeichenerklärung

- Straßen- oder Uferlinien
- x- Aufgehobene Straßen- oder Uferlinien
- Neue Straßen- oder Uferlinien
- Baulinien
- x- Aufgehobene Baulinien
- Neue Baulinien
- ▨ Vorhandene Durchfahrten oder Durchgänge
- ▨ Festgestellte Durchfahrten oder Durchgänge
- ▨ Neue Durchfahrten oder Durchgänge
- ▨ Vorhandene Arkaden
- ▨ Festgestellte Arkaden
- ▨ Neue Arkaden
- ▨ Eingebaute Arkaden
- ▨ Vorgebaute Arkaden
- ▨ Straßenflächen
- ▨ Neue Straßenflächen
- ▨ Von jeglicher Bebauung freizuhalten Flächen
- ▨ Wasserflächen
- ▨ Neue Wasserflächen
- ▨ Bahnanlagen
- ▨ Neue Bahnanlagen
- ▨ Öffentl. Park- und Grünanlagen
- ▨ Neue öffentl. Park- und Grünanlagen
- ▨ Vorhandene Gebäude
- ▨ Fläche für besondere Zwecke (Zweckangabe)
- Begrenzungslinien
- Aufhebungen:
- ▨ Bisherige Nutzung: schmaler Streifen
- ▨ Neu ausgewiesen: breiter Streifen
- 12.4 Vorhandene Strassenhöhe über NN
- 12.4 Neue Strassenhöhe über NN

Kartenunterlage mit vollständiger Darstellung des Grundstücksbestandes und der baulichen Anlagen ausgefertigt

Hamburg, den 6. Januar 1959
Bezirksvermessungsamt Altona
Oberverm. Rat



Die Übereinstimmung mit dem Original-Teilbebauungsplan wird bescheinigt.
Hamburg, den 19. Oktober 1960
Rep. Sen.

Freie und Hansestadt Hamburg
Baubehörde
Landesplanungsamt
Hamburg 85, Stadthausbrücke 8
Tel. 34 10 08

1897