

Teilbebauungsplan


der Freien und Hansestadt Hamburg auf Grund des § 3 des
Hamburgischen Bebauungsplangesetzes vom 31. Oktober 1923

für **Schulerweiterungsfläche Hausbrucher Bahnhofstraße.**

Bezirk Harburg Stadtteil Hausbruch Ortsteil 717

TB. 920

TB 920

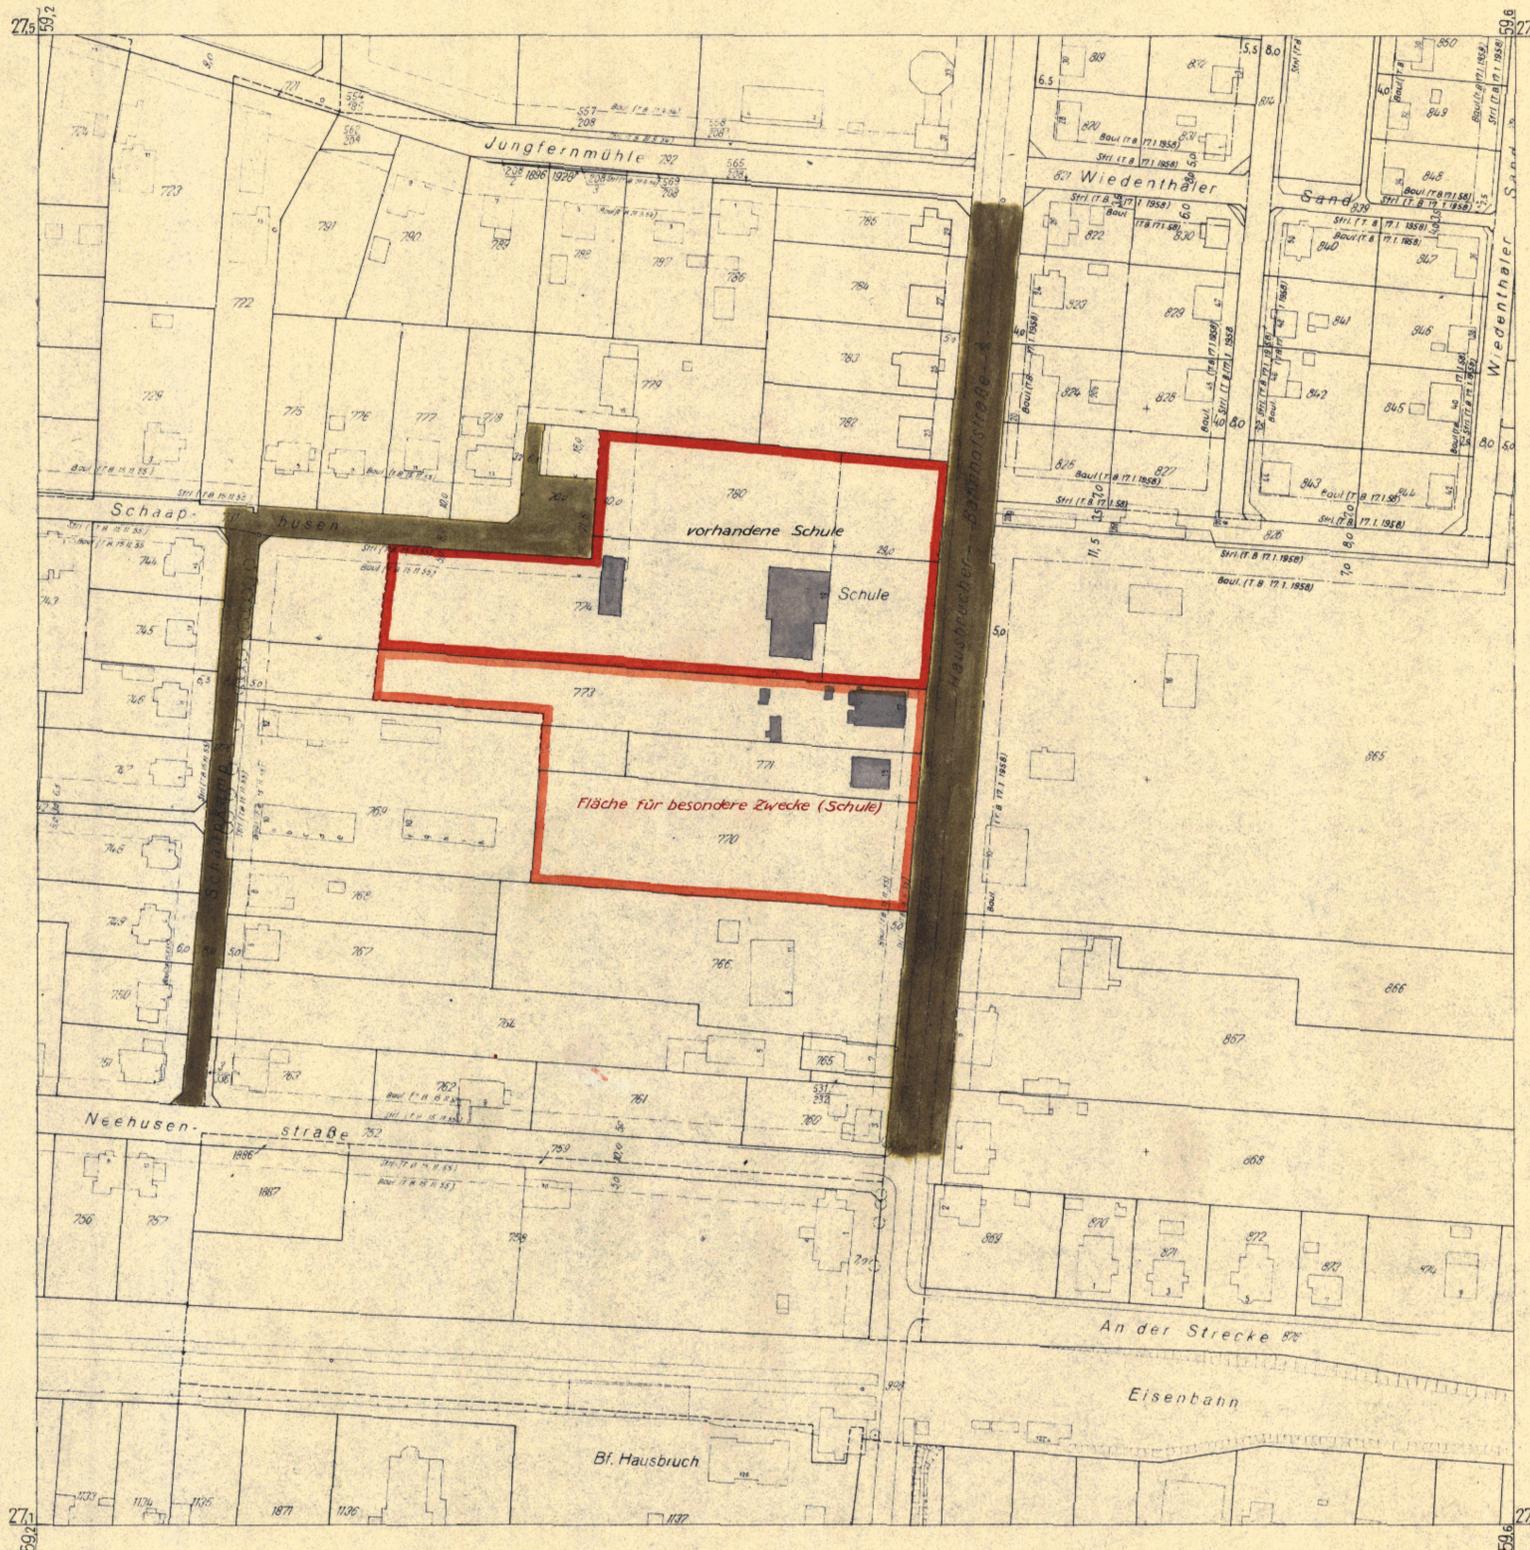

Zeichenerklärung

- Straßen- oder Uferlinien
- Aufgehobene Straßen- oder Uferlinien
- Neue Straßen- oder Uferlinien
- Baulinien
- Aufgehobene Baulinien
- Neue Baulinien
- Vorhandene Durchfahrten oder Durchgänge
- Durchfahrten oder Durchgänge, die in festgestellten Plänen enthalten aber noch nicht gebaut sind
- Neue Durchfahrten oder Durchgänge
- Vorhandene Arkaden
- Arkaden, die in festgestellten Plänen enthalten aber noch nicht gebaut sind
- Neue Arkaden
- Außerdem sind zu unterscheiden:
- Eingebaute Arkaden
- Vorgebaute Arkaden
- Straßenflächen
- Neue Straßenflächen
- Von jeglicher Bebauung freizuhaltende Flächen
- Wasserflächen
- Neue Wasserflächen
- Bahnanlagen
- Neue Bahnanlagen
- Öffentl. Park- und Grünanlagen
- Neue Öffentl. Park- und Grünanlagen
- Vorhandene Gebäude
- Fläche für besondere Zwecke (Zweckangabe)
- Begrenzungslinien
- Änderung der Nutzung:
- Bisherige Nutzung: schmalere Straßen
- Neu bestimmte Nutzung: breitere Straßen
- Vorhandene Straßenhöhe über NN
- Neue Straßenhöhe über NN

Kartenunterlage mit vollständiger Darstellung des Grundstücksbestandes und der baulichen Anlagen ausgefertigt

Hamburg-Harburg, den 26. Januar 1958

Kataster- und Vermessungsamt Harburg

Schumpert
Obervermessungsrat

Bezirk: Harburg Stadtteil: Hausbruch Ortsteil: 717
Entworfen: Hamburg-Harburg, den 30. 1. 1959
Bezirksbauamt Harburg
Stadtplanungsabteilung

gez. Kresse
Oberbaurät

Aufgestellt: Hamburg, den 9. 7. 1959
Baubehörde
Landesplanungsamt Hochbauamt Tiefbauamt

gez. Hebebrand gez. Dr. Speckter gez. Seitz gez. Sill
Oberbaudirektor Erster Baudirektor Erster Baudirektor Erster Baudirektor

Öffentlich ausgelegt vom 15. 8. 1959 bis 25. 9. 1959 beim
Bezirksbauamt Harburg, Stadtplanungsabteilung

gez. Keetz

Festgestellt in der Sitzung des Senats am

Der Protokollführer des Senats

Festgestellt durch Rechtsverordnung
des Senats vom 3. 5. 1960

In Kraft getreten am
(GVBl. 19... Seite...)

Zugestimmt:

Bauausschuß	am 3. 2. 1959
Bezirksausschuß	am 24. 3. 1959
Landesplanungsausschuß	am 11. 6. 1959
Baudeputation	am 29. 7. 1959

Die Übereinstimmung mit dem
Original-Teilbebauungsplan
wird bescheinigt.
Hamburg, den 2. 5. 1960
Müller
Techn. Anw.

