

TEILBEBAUUNGSPLAN TB 995

TB 995

Auf Grund des § 3 des Hamburgischen Bebauungsplangesetzes vom 31. Oktober 1923 für Grünzug am Elbufer von Bours Weg bis Mühlenberger Weg
Bezirk Altona Stadtteil Blankenese Ortsteil 222

Entworfen Hamburg den 12. August 1959
Bezirksbauamt Altona, Stadtplanungsabteilung

gez. Dormann
Oberbaurat

Aufgestellt Hamburg den 24. März 1961
Baubehörde
Landesplanungsamt Tiefbauamt

gez. Hebebrand gez. Dr. Speckter gez. i.V. Peschges
Oberbaudirektor Erster Baudirektor Erster Baudirektor

Öffentlich ausgelegt vom 29.3.61 bis 9.5.61 beim
Bezirksbauamt Altona Stadtplanungsabteilung


gez. Dormann
Oberbaurat

Festgestellt durch Rechtsverordnung des Senats vom 13. 6. 1961 als maßgebliches Stück des Teilbebauungsplanes

der Protokollführer des Senats

In Kraft getreten am
(G.V. Bl. 19 Seite)

Zugestimmt:
Bezirksausschuss am 2. 12. 60
Landesplanungsausschuss am 9. MRZ. 1961
Baudeputation am 22. MRZ. 1961

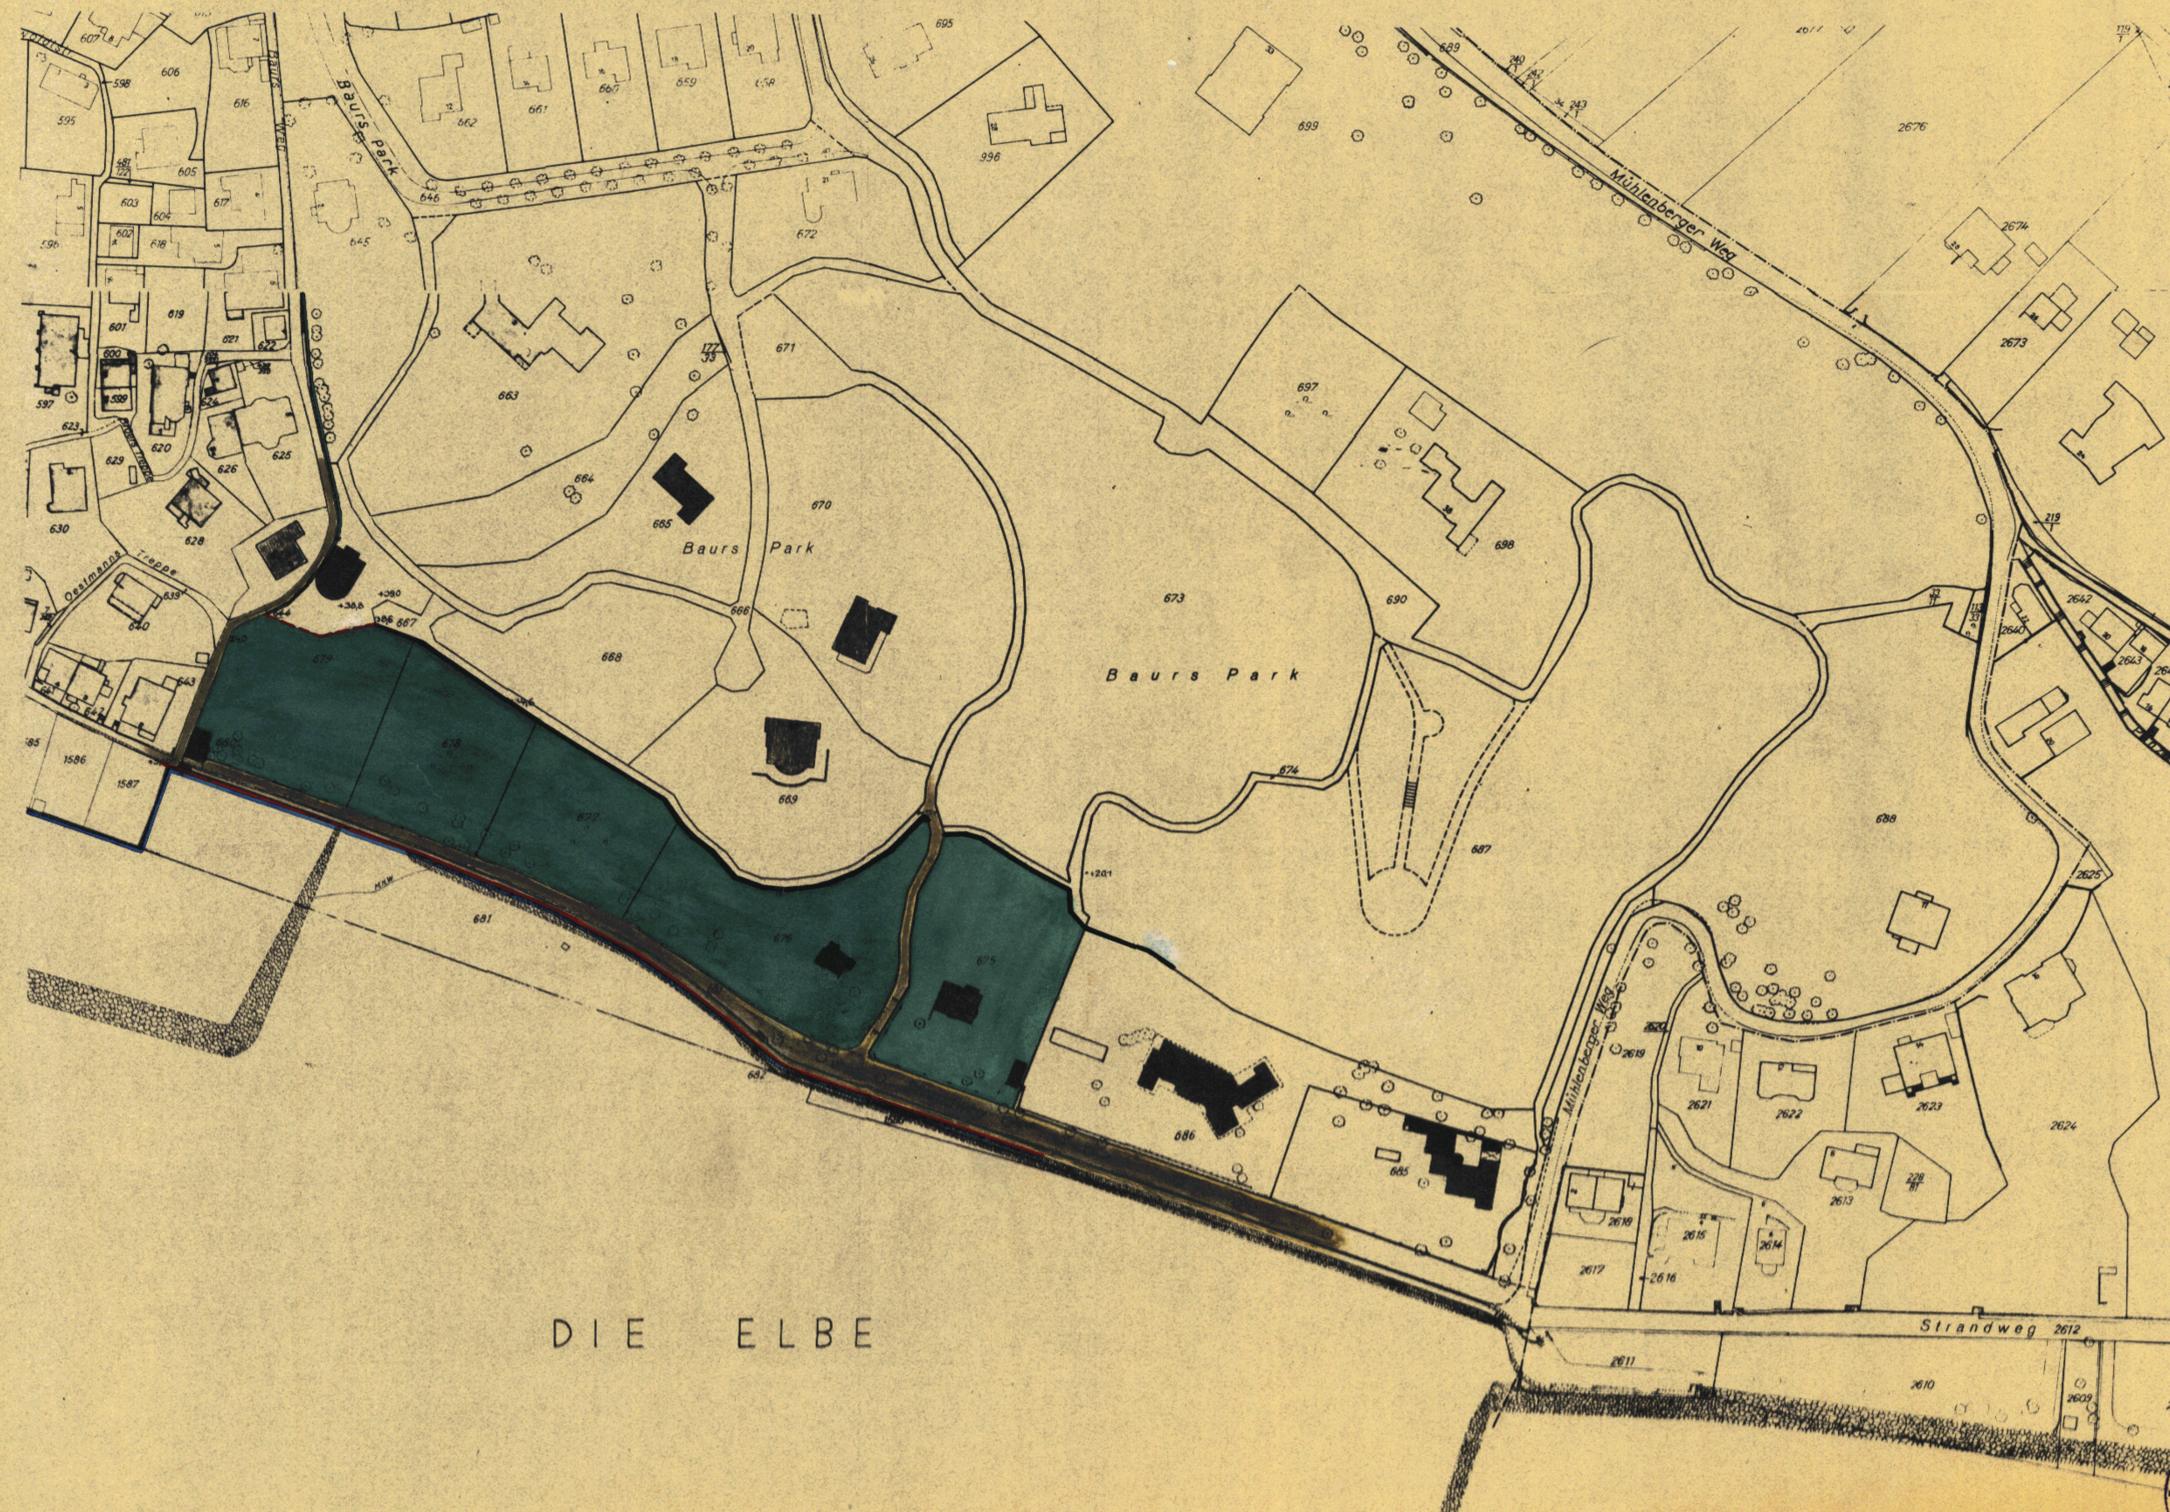

- ### Zeichenerklärung
- Straßen- oder Uferlinien
 - Aufgehobene Straßen- oder Uferlinien
 - Neue Straßen- oder Uferlinien
 - Baulinien
 - Aufgehobene Baulinien
 - Neue Baulinien
 - ▨ Vorhandene Durchfahrten oder Durchgänge
 - ▨ Festgestellte Durchfahrten oder Durchgänge
 - ▨ Neue Durchfahrten oder Durchgänge
 - ▨ Vorhandene Arkaden
 - ▨ Festgestellte Arkaden
 - ▨ Neue Arkaden
 - ▨ Eingebaute Arkaden
 - ▨ Vorgebaute Arkaden
 - Straßenflächen
 - Neue Straßenflächen
 - Von jeglicher Bebauung freizuhalten Flächen
 - Wasserflächen
 - Neue Wasserflächen
 - Bahnanlagen
 - Neue Bahnanlagen
 - Öffentl. Park- und Grünanlagen
 - Neue öffentl. Park- und Grünanlagen
 - Vorhandene Gebäude
 - Fläche für besondere Zwecke (Zweckangabe)
 - Begrenzungslinien
 - Aufhebungen:
 - ▨ Bisherige Nutzung: schmaler Streifen
 - ▨ Neu ausgewiesen: breiter Streifen
 - 2.4 Vorhandene Strassenhöhe über NN
 - 2.4 Neue Strassenhöhe über NN
 - Baubegrenzungslinie

Kartenunterlage mit vollständiger Darstellung des Grundstücksbestandes und der baulichen Anlagen ausgefertigt

Hamburg den
Bezirksvermessungsamt Altona

Oberverm. Rat

M. 1:1000.



Die Übereinstimmung mit dem Original-Teilbebauungsplan wird bescheinigt.
Hamburg den 23. Mai 1961
[Signature]

TR995