

DURCHFÜHRUNGSPLAN

Plan Nr. **D331**

11. Feb. 1958

AUF GRUND DES AUFBAUGESETZES IN DER FASSUNG VOM 12. APRIL 1957

BEZIRK: ALTONA STADTEIL: ALTONA-ALTSTADT ORTSTEIL: 203 UND 201

PLANBEZIRK: VIRCHOWSTRASSE - GROSSE BEROSTRASSE - WESTLICHE GRENZEN DER FLURSTÜCKE 18, 246/46 UND 227/42 -
KÖNIGSTRASSE - MÖRKENSTRASSE

LP 4

Umgrenzung des Durchführungsplanes

Flächen öffentlicher Nutzung

- bleibende Straßenflächen
- aufgehobene Straßenflächen
- neu ausgewiesene Straßenflächen
- Fahrbahnen
- Radfahrwege
- Bürgersteige
- bleibende Bahnanlagen
- aufgehobene Bahnanlagen
- neu ausgewiesene Bahnanlagen
- bleibende Straßenbahnen
- aufgehobene Straßenbahnen
- neu ausgewiesene Straßenbahnen
- bleibende Wasserflächen
- aufgehobene Wasserflächen
- neu ausgewiesene Wasserflächen
- bleibende Erholungsflächen
- aufgehobene Erholungsflächen
- neu ausgewiesene Erholungsflächen
- neu ausgewiesene Flächen für besondere Zwecke, resp. besondere Baubeschränkung
- bleibende Flächen für besondere Zwecke
- Landschaftsschutzgebiet
- Denkmalschutz, resp. historisch wertvolle Bauwerke
- P Abstell- oder Parkplätze

Flächen privater Nutzung

bebaubare Fläche mit Stufenbezeichnung nach der BPV vom 8.6.1938


- Bebauung
- Wohngebiet
- (W) reines Wohngebiet - Verbot jeder Art gewerblicher Betriebe
- (M) Mischgebiet
- (G) Geschäftsgebiet
- (J) Industriegebiet
- (J) besonderes Industriegebiet
- (S) Kleinsiedlungsgebiet
- (A) Außengebiet
- (Gem) Gemeinschaftsanlage gem. § 10 R6aD
- (St) Flächen f. Einstellplätze
- (GaK) Flächen für Garagen im Keller
- (GaE) Flächen für Garagen im Erdgeschoß
- (L) Flächen für Läden
- vorhandene Baulichkeiten
- Durchfahrten oder Durchgänge
- Arkaden
- Zuwegung gem. § 24 BPV
- Hof- und Vorgartenflächen

Maßnahmen zur Ordnung des Grund und Bodens

- Grenzausgleich
- Umliegung
- Zusammenlegung

Straßen- und Baulinien

- bleibende Straßen-, Kanal- oder Uferlinie
- aufgehobene Straßen-, Kanal- oder Uferlinie
- neue Straßen-, Kanal- oder Uferlinie
- bleibende Baulinie
- aufgehobene Baulinie
- neue Baulinie

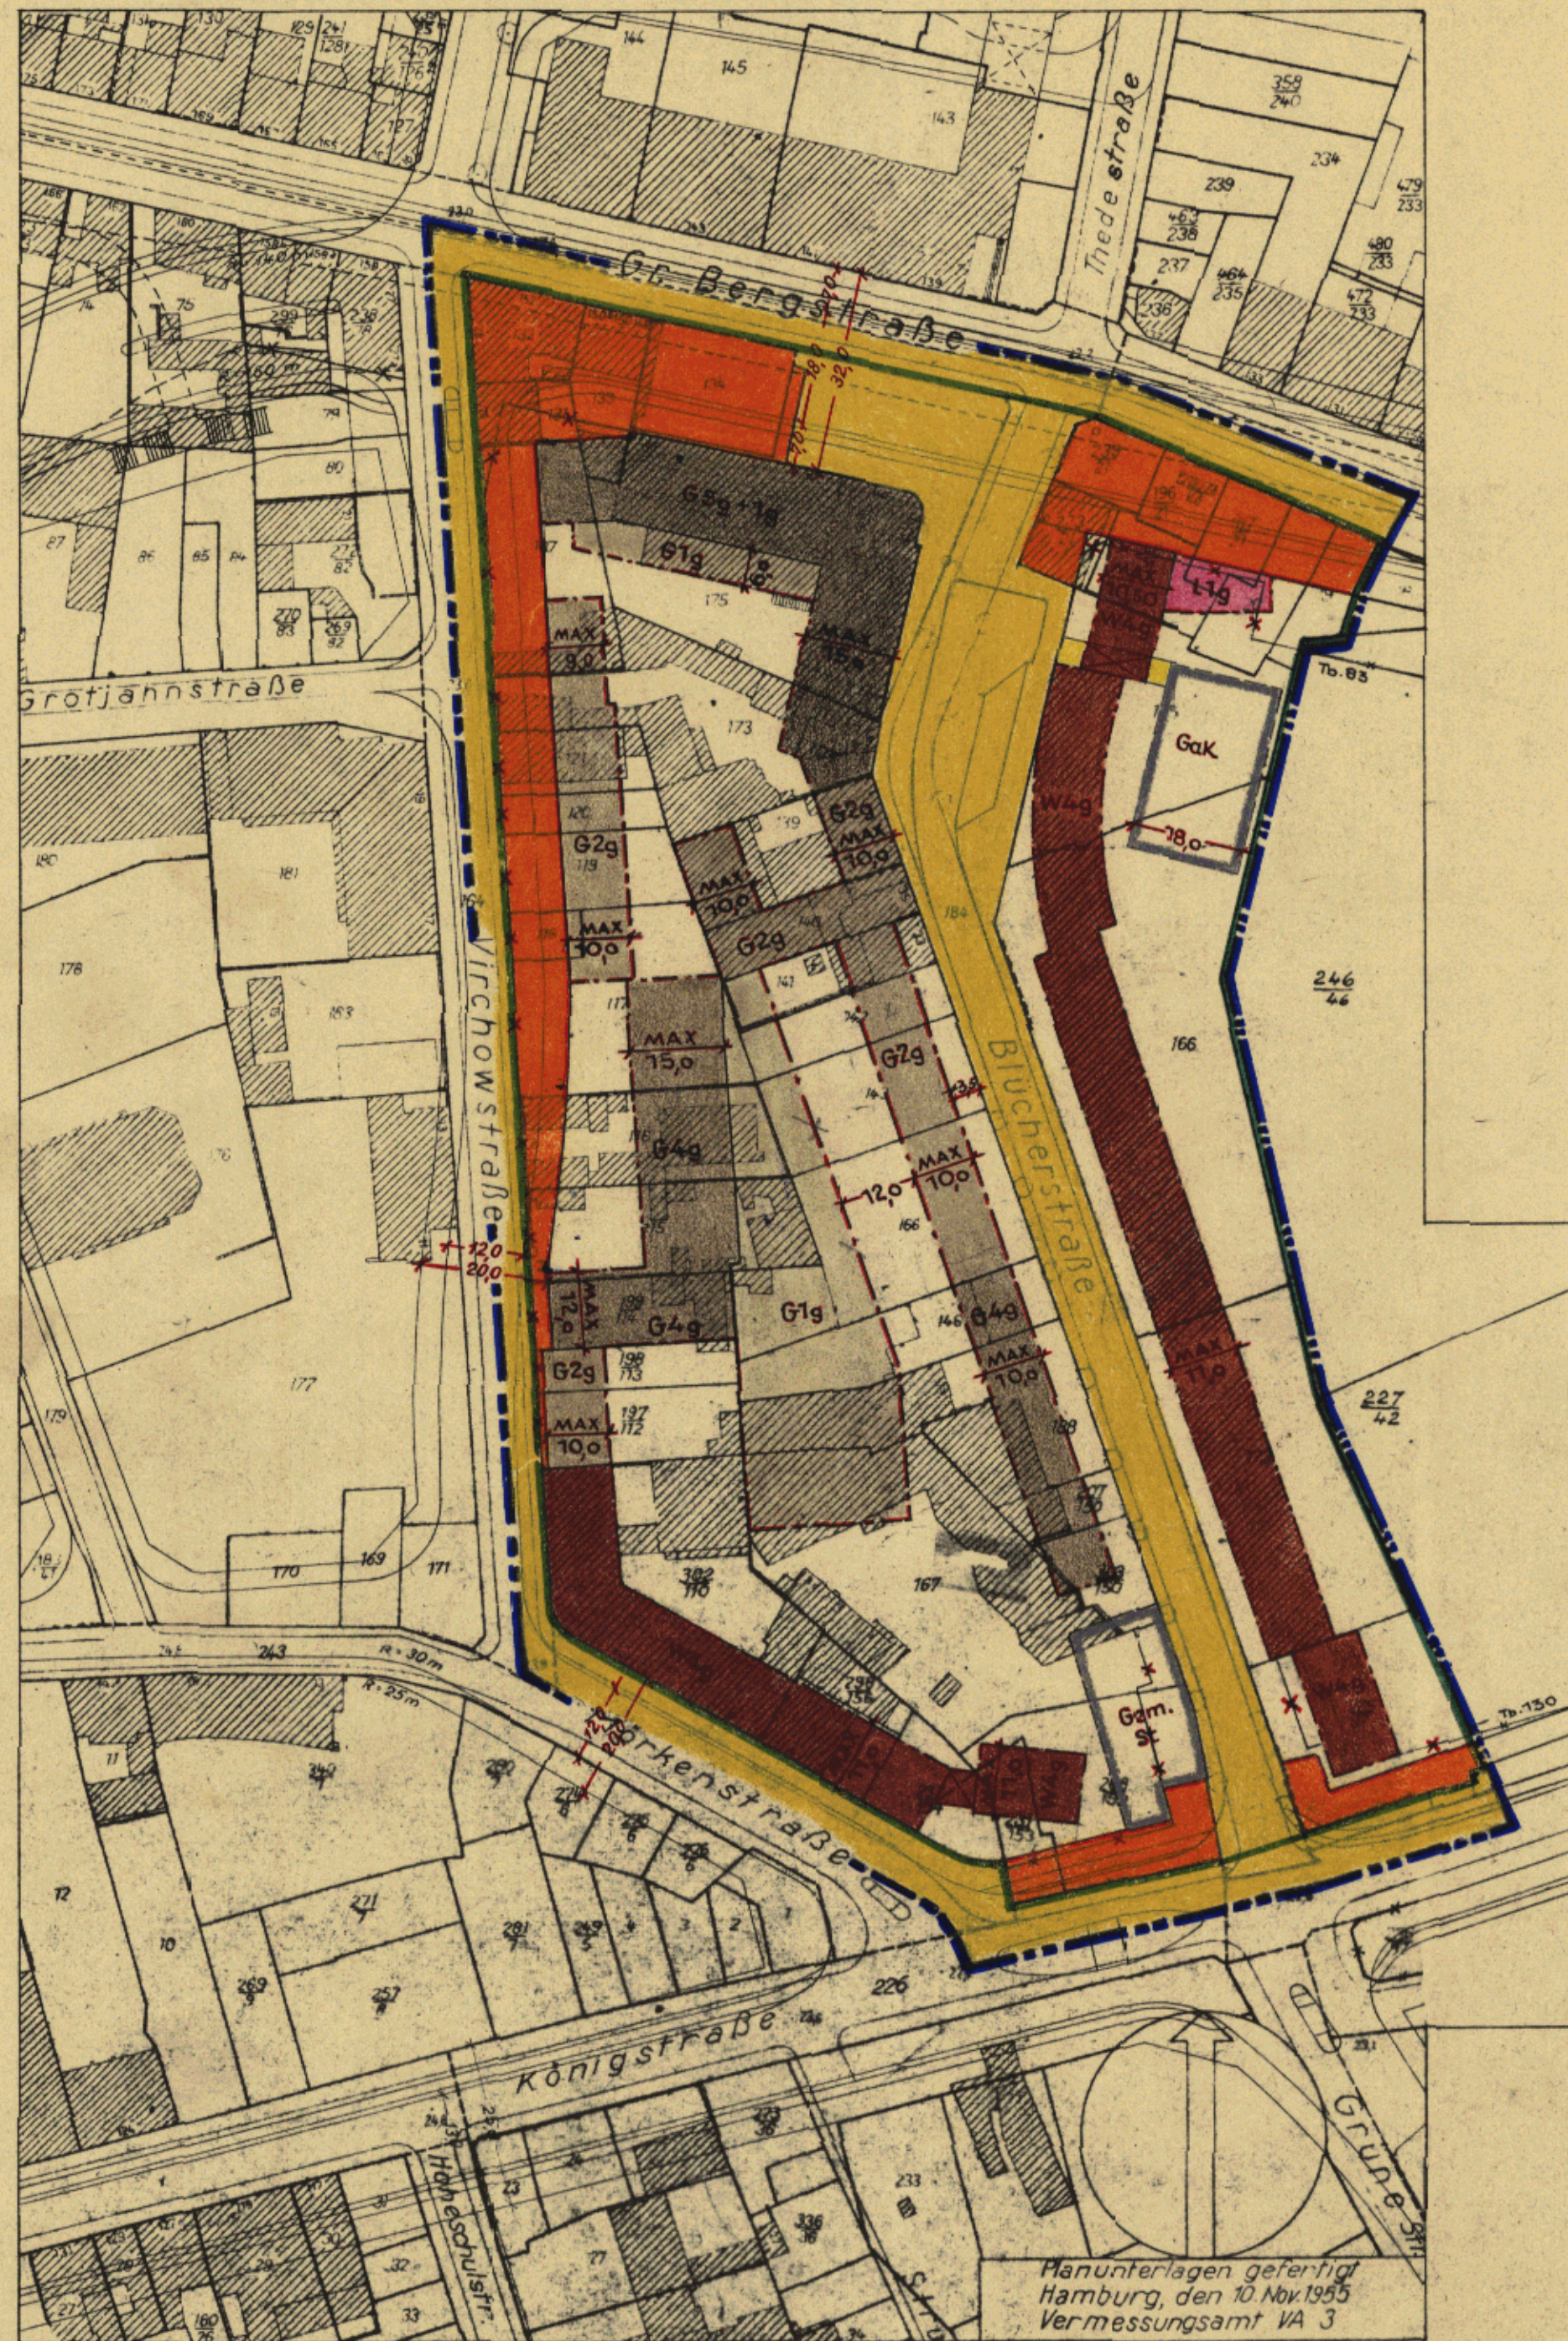

Maßstab 1:1000

Aufgestellt Hamburg, den _____

Landesplanungsamt Baubehörde Tiefbauamt

Öffentlich ausgelegt vom _____ bis _____ beim Bezirksbauamt _____ Stadtplanungsabteilung

Festgestellt durch Gesetz vom **31. MRZ. 1959** (GVBl. 1958, Seite **91**) In Kraft getreten am **9. APR. 1959**

Die Übereinstimmung mit dem Original-Durchführungsplan wird bescheinigt.
Hamburg, den **15. APR. 1958**
[Signature]
Leitn. Inspetor

Zugestimmt:
Landesplanungsausschuß am _____
Bezirksausschuß am _____
Baudeputation am _____

Mr. 3951