


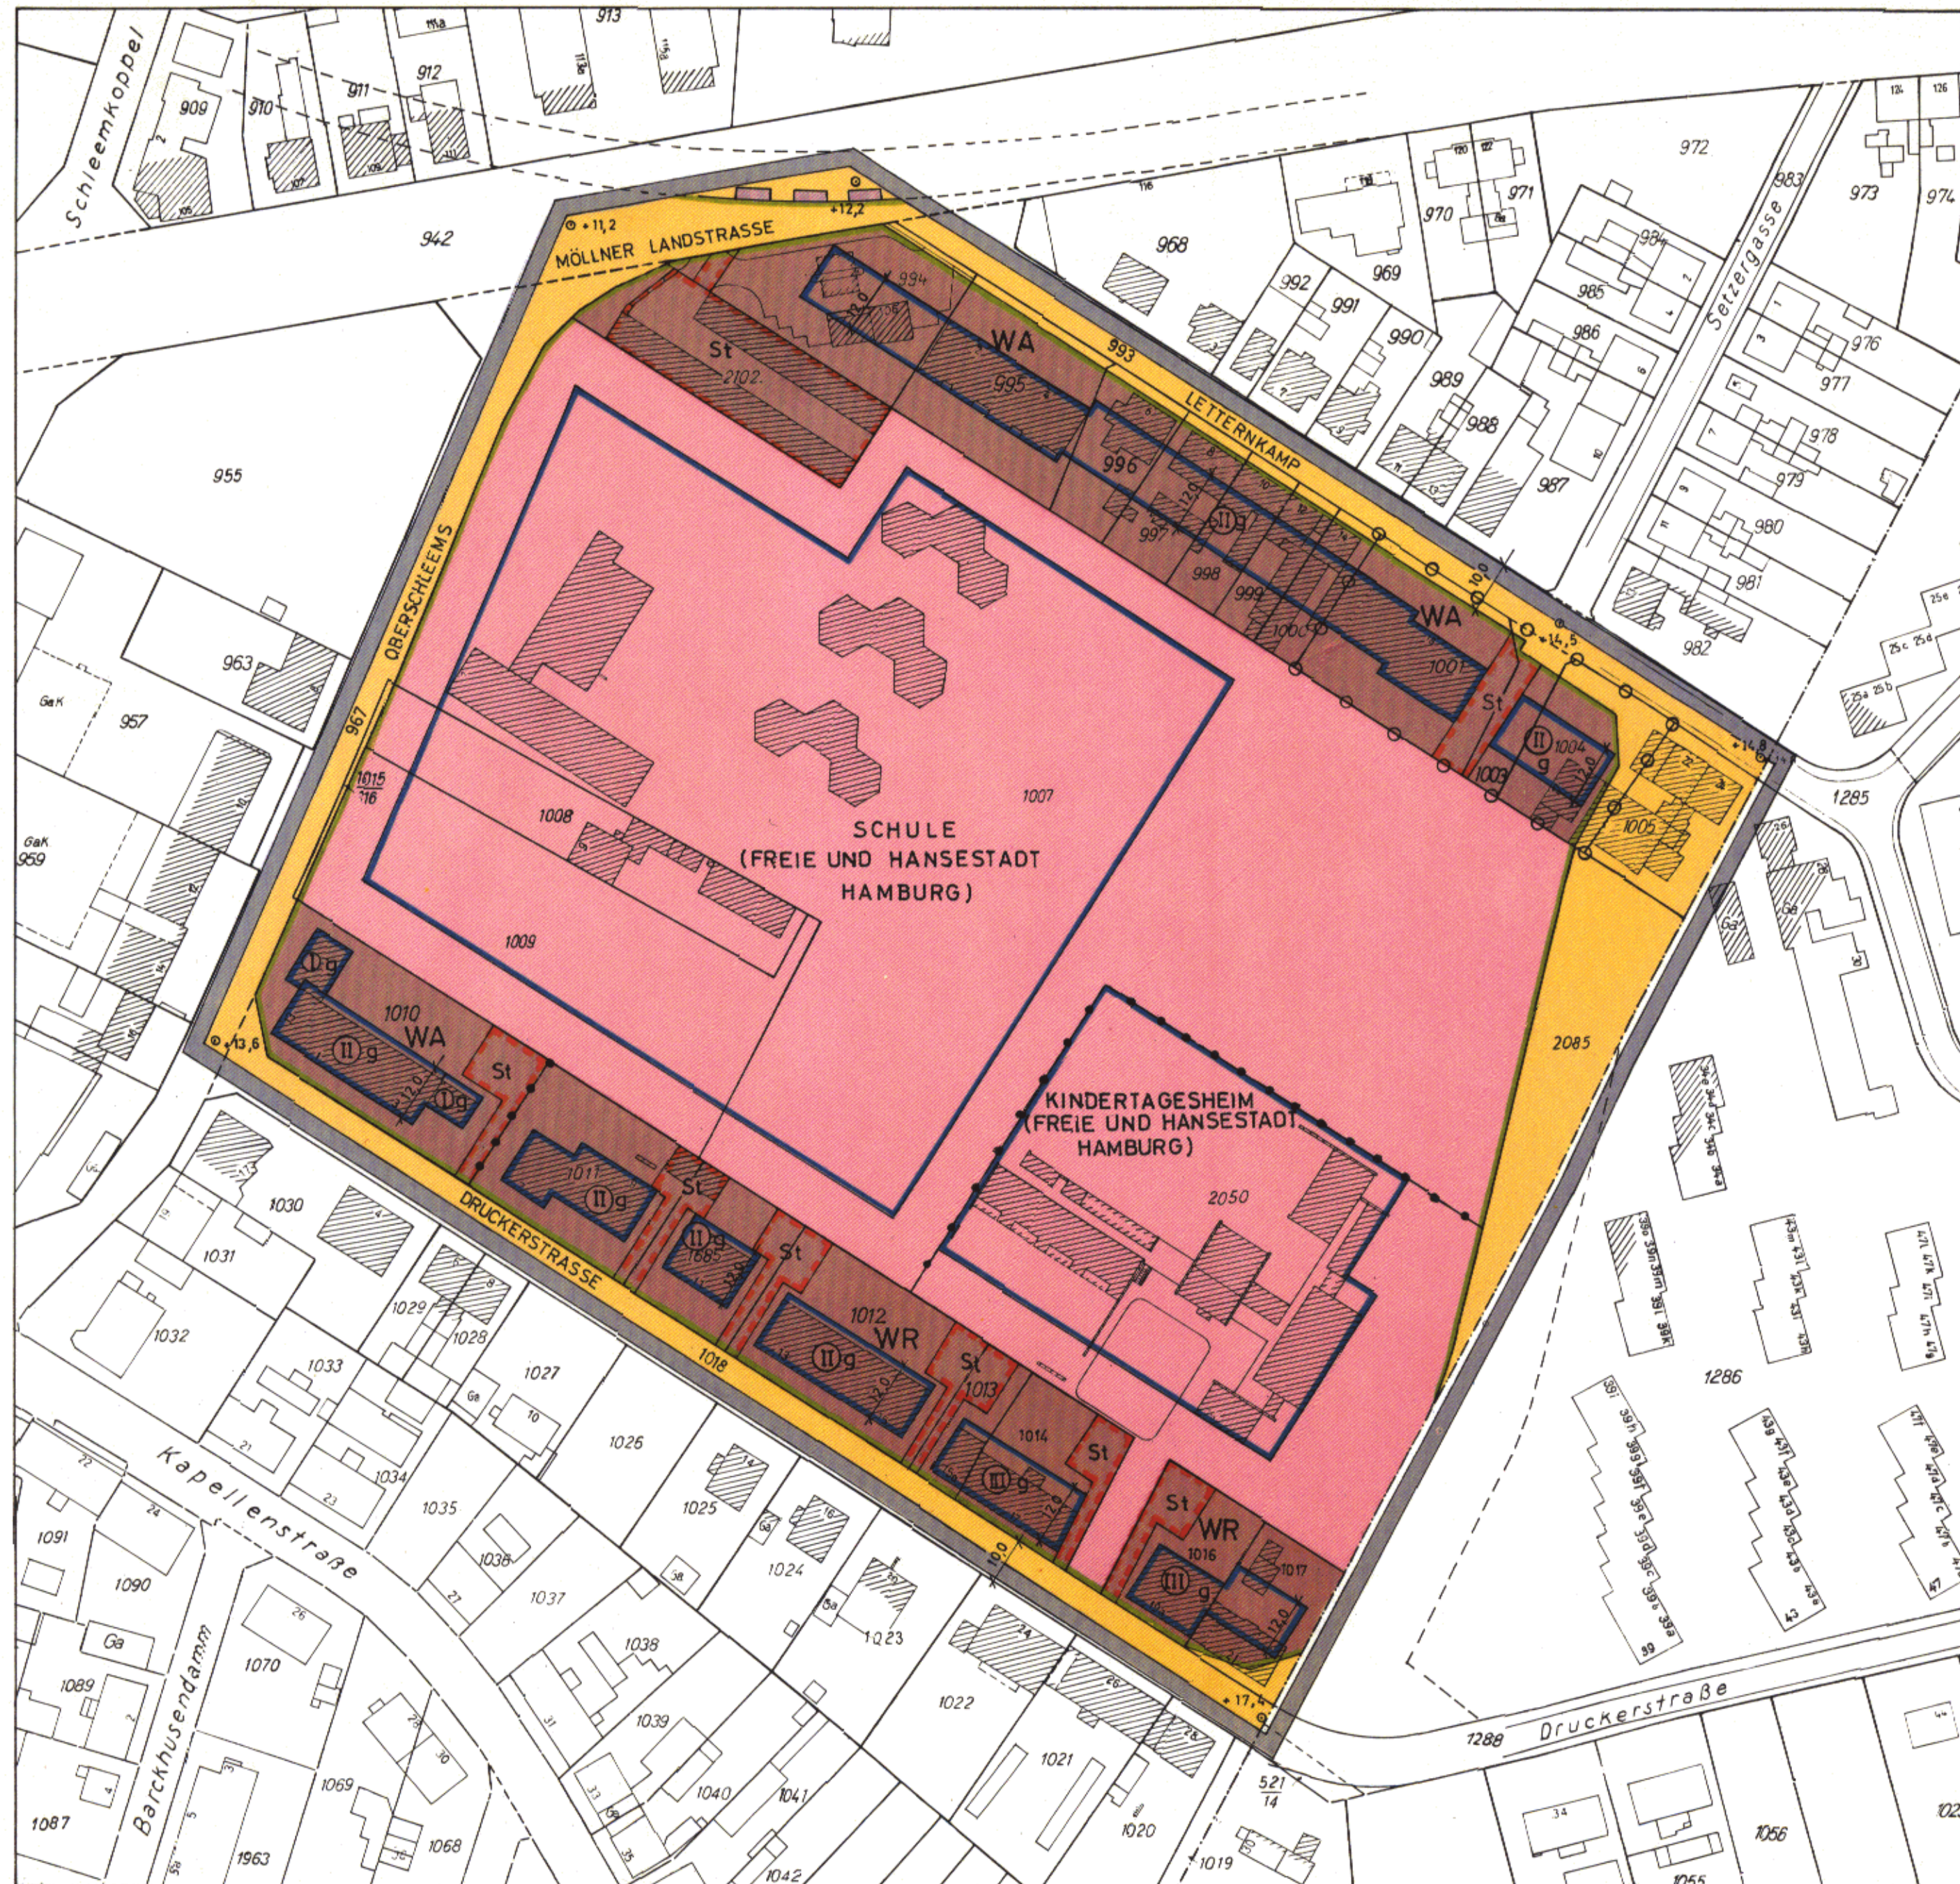

BEBAUUNGSPLAN BILLSTEDT 50

GRENZE DES RÄUMLICHEN GELTUNGSBEREICHES
DES BEBAUUNGSPLANES



BAUGRENZE




STRASSENBEGRENZUNGSLINIE -
BEGRENZUNG SONSTIGER VERKEHRSFLÄCHEN




ABGRENZUNG UNTERSCHIEDLICHER NUTZUNG



REINE WOHNGBIETE

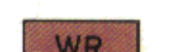

ALLGEMEINE WOHNGBIETE

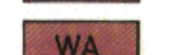

ZAHL DER VOLLGESCHOSSE
ZWINGEND

z.B. II

GESCHLOSSENE BAUWEISE

g

FLÄCHEN FÜR STELLPLÄTZE



BAUGRUNDSTÜCKE FÜR DEN GEMEINBEDARF



STRASSENVERKEHRSFLÄCHEN



STRASSENHÖHEN IN METERN BEZOGEN AUF NN

z.B. +11,2

NACHRICHTLICHE ÜBERNAHMEN UND KENNZEICHNUNGEN


UNTERIRDISCHE BAHNANLAGEN



VORGESEHENES BODENORDNUNGSGBIET



VORHANDENE BAUTEN

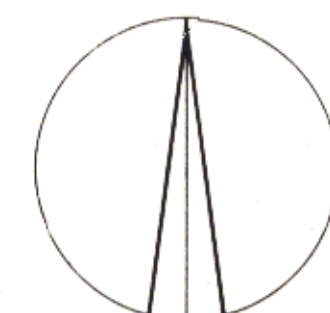

1 : 1000

Auszug aus dem Gesetz über diesen Bebauungsplan
vom 8. Juli 1969

§ 2

Für die Ausführung des Bebauungsplans gilt nachstehende
Bestimmung:

Garagen unter Erdgleiche sind auch auf den nicht überbau-
baren Teilen von Baugrundstücken zulässig, wenn Wohn-
ruhe und Gartenanlagen nicht erheblich beeinträchtigt
werden.

FREIE UND HANSESTADT HAMBURG

**BEBAUUNGSPLAN
BILLSTEDT 50**

AUFGRUND DES BUNDESBAUGESETZES
VOM 23. JUNI 1960 (BGBl. I S. 341)

BEZIRK HAMBURG-MITTE

ORTSTEIL 131

Freie und Hansestadt Hamburg
Baubehörde
Landesplanungsamt
Hamburg 56, Stadthausarkade 8
Ruf 34 10 08

Archiv Nr. 23392A

Feldvergleich vom Jan. 1967
Kataster- und Vermessungsamt

Offendruck: Vermessungsamt Hamburg 1969

HAMBURGISCHES GESETZ- UND VERORDNUNGSBLATT

TEIL I

Nr. 26

DIENSTAG, DEN 15. JULI

1969

Tag	Inhalt	Seite
8. 7. 1969	Gesetz über den Bebauungsplan Billstedt 50	149
8. 7. 1969	Gesetz über den Bebauungsplan Osdorf 22	150
8. 7. 1969	Gesetz über den Bebauungsplan Osdorf 26	150
4. 7. 1969	Gesetz über den Bebauungsplan Rotherbaum 6	151
8. 7. 1969	Gesetz über den Bebauungsplan Wandsbek 24	151
8. 7. 1969	Gesetz über den Bebauungsplan Wandsbek 28	152
8. 7. 1969	Gesetz über den Bebauungsplan Steilshoop 3	152
8. 7. 1969	Gesetz über den Bebauungsplan Steilshoop 5	153
8. 7. 1969	Gesetz über den Bebauungsplan Rahlstedt 18	153
8. 7. 1969	Gesetz über den Bebauungsplan Wilstorf 5	154
8. 7. 1969	Gesetz über den Bebauungsplan Sinstorf 3	154
8. 7. 1969	Verordnung über den Bebauungsplan Tonndorf 4	155
1. 7. 1969	Verordnung über den Bebauungsplan Rahlstedt 19	155
8. 7. 1969	Verordnung über den Bebauungsplan Lohbrügge 43	156

Gesetz über den Bebauungsplan Billstedt 50

Vom 8. Juli 1969

Der Senat verkündet das nachstehende von der Bürgerschaft beschlossene Gesetz:

§ 1

(1) Der Bebauungsplan Billstedt 50 für den Geltungsbereich Oberschleems — Möllner Landstraße — Letternkamp — Südostgrenzen der Flurstücke 1005, 2085, 2050 und 1017 der Gemarkung Schiffbek — Druckerstraße (Bezirk Hamburg-Mitte, Ortsteil 131) wird festgestellt.

(2) Das maßgebliche Stück des Bebauungsplans wird beim Staatsarchiv zu kostenfreier Einsicht für jedermann niedergelegt. Ein Abdruck des Plans kann beim örtlich zuständigen Bezirksamt kostenfrei eingesehen werden. Soweit

zusätzliche Abdrucke beim Bezirksamt zur Verfügung stehen, können sie gegen Kostenerstattung erworben werden.

§ 2

Für die Ausführung des Bebauungsplans gilt nachstehende Bestimmung:

Garagen unter Erdgleiche sind auch auf den nicht überbaubaren Teilen von Baugrundstücken zulässig, wenn Wohnruhe und Gartenanlagen nicht erheblich beeinträchtigt werden.

Ausgefertigt Hamburg, den 8. Juli 1969.

Der Senat