



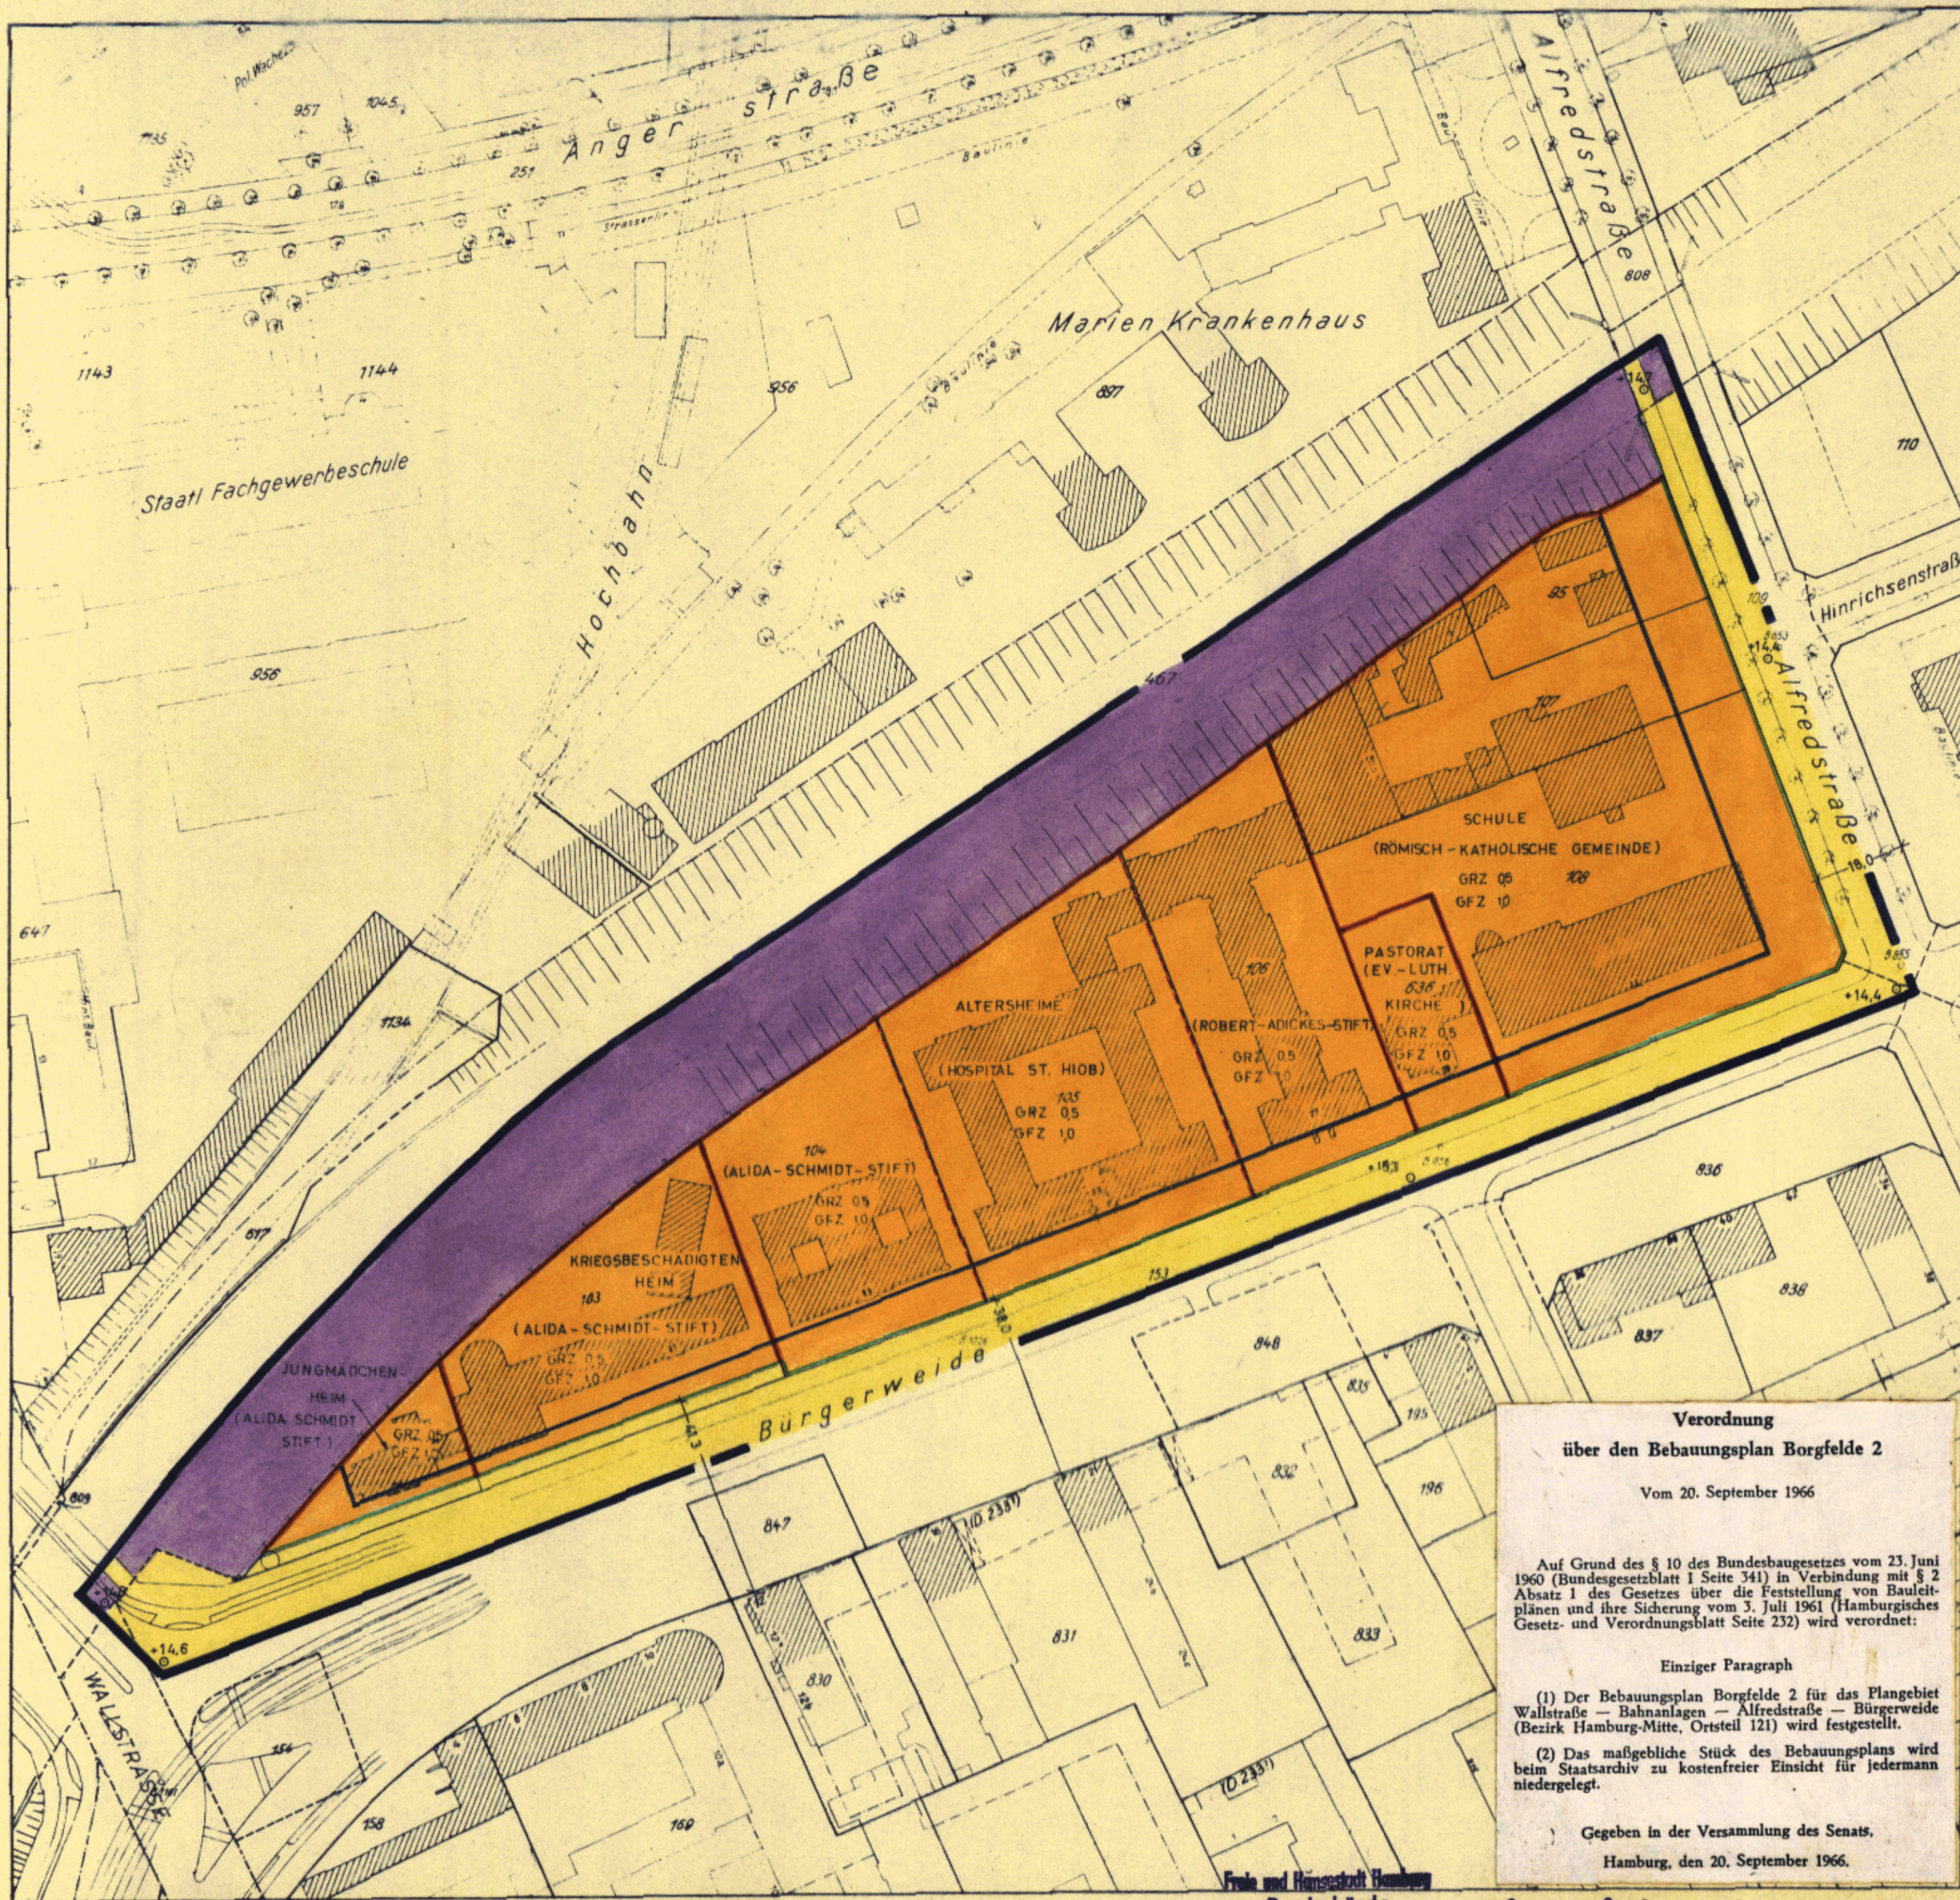

BEBAUUNGSPLAN BORGFELDE 2

- GRENZE DES PLANGEBIETES
- STRASSENLINIE
- BAUGRENZE
- ABGRENZUNG DER BAUGEBIETE UND GEBIETE UNTERSCHIEDLICHER NUTZUNG
- - - SONSTIGE ABGRENZUNG
- MASS DER BAULICHEN NUTZUNG
- GRZ GRUNDFLÄCHENZAHL
- GFZ GESCHOSSFLÄCHENZAHL
- BAUGRUNDSTÜCKE FÜR DEN GEMEINBEDARF
- ÖFFENTLICHE STRASSEN, WEGE, PLÄTZE
- ⊙ + 15,3 STRASSENHÖHEN IN METERN ÜBER NORMALNULL
- VORHANDENE BAUTEN
- OBERIRDISCHE BAHNANLAGEN

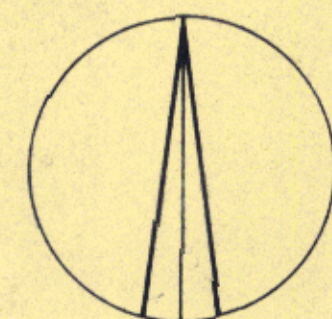

1:1000

FREIE UND HANSESTADT HAMBURG

BEBAUUNGSPLAN BORGFELDE 2

AUFGRUND DES BUNDESBAUGESETZES VOM 23. JUNI 1960 (BGBl. I S. 341)

BEZIRK HAMBURG - MITTE ORTSTEIL 121

HAMBURG DEN 26.8.1966
LANDESPLANUNGSAMT

Verordnung
über den Bebauungsplan Borgfelde 2

Vom 20. September 1966

Auf Grund des § 10 des Bundesbaugesetzes vom 23. Juni 1960 (Bundesgesetzblatt I Seite 341) in Verbindung mit § 2 Absatz 1 des Gesetzes über die Feststellung von Bauleitplänen und ihre Sicherung vom 3. Juli 1961 (Hamburgisches Gesetz- und Verordnungsblatt Seite 232) wird verordnet:

Einziger Paragraph

(1) Der Bebauungsplan Borgfelde 2 für das Plangebiet Wallstraße — Bahnanlagen — Alfredstraße — Bürgerweide (Bezirk Hamburg-Mitte, Ortsteil 121) wird festgestellt.

(2) Das maßgebliche Stück des Bebauungsplans wird beim Staatsarchiv zu kostenfreier Einsicht für jedermann niedergelegt.

Gegeben in der Versammlung des Senats.

Hamburg, den 20. September 1966.

Freie und Hansestadt Hamburg
Baubehörde
Landesplanungsamt
Hamburg 36, Stadthausbrücke 8
Ruf 34 10 08

Archiv Nr. 23091

Die Übereinstimmung mit dem im Staatsarchiv niedergelegten Bebauungsplan wird bescheinigt.

GEZ. MORGENSTERN

Freie und Hansestadt Hamburg
Baubehörde
Landesplanungsamt

Baudirektor

Hamburg, den 28. Sep. 1966

Bandholz TA.

Festgestellt durch Verordnung / Geoz.
vom 20.9.66 (GVBl. S. 229)
In Kraft getreten am 30.9.66

Verordnung
über den Bebauungsplan Borgfelde 2

Vom 20. September 1966

Auf Grund des § 10 des Bundesbaugesetzes vom 23. Juni 1960 (Bundesgesetzblatt I Seite 341) in Verbindung mit § 2 Absatz 1 des Gesetzes über die Feststellung von Bauleitplänen und ihre Sicherung vom 3. Juli 1961 (Hamburgisches Gesetz- und Verordnungsblatt Seite 232) wird verordnet:

Einziger Paragraph

(1) Der Bebauungsplan Borgfelde 2 für das Plangebiet Wallstraße — Bahnanlagen — Alfredstraße — Bürgerweide (Bezirk Hamburg-Mitte, Ortsteil 121) wird festgestellt.

(2) Das maßgebliche Stück des Bebauungsplans wird beim Staatsarchiv zu kostenfreier Einsicht für jedermann niedergelegt.

Gegeben in der Versammlung des Senats,

Hamburg, den 20. September 1966.