

DURCHFÜHRUNGSPLAN *Möller*
GEMÄSS §§ 10 UND 11 DES GESETZES ÜBER DEN AUFBAU DER HANSESTADT HAMBURG
VOM 11. APRIL 1949
BEZIRK HAMBURG-MITTE **STADTTEIL HAMM-NORD** **ORTSTEIL 123**
PLANBEZIRK SIEVEKINGDAMM-CARL-PETERSEN-STRASSE-OHLENDORFFSTRASSE-HIRLENSTRASSE-HAMMER LANDSTRASSE

- Kreisfahrt - Plan Nr. D 138
 D 52

LP3

— Umgrenzung des Durchführungsplanes

Flächen öffentlicher Nutzung

- bleibende Straßenflächen
- aufgehobene Straßenflächen
- neu ausgewiesene Straßenflächen
- Fahrbahnen
- Radfahrwege
- Bürgersteige
- bleibende Bahnanlagen
- aufgehobene Bahnanlagen
- neu ausgewiesene Bahnanlagen
- bleibende Straßenbahnen
- aufgehobene Straßenbahnen
- neu ausgewiesene Straßenbahnen
- bleibende Wasserflächen
- aufgehobene Wasserflächen
- neu ausgewiesene Wasserflächen
- bleibende Erholungsflächen
- aufgehobene Erholungsflächen
- neu ausgewiesene Erholungsflächen
- neu ausgewiesene Flächen für besondere Zwecke, resp. besondere Baubeschränkung
- bleibende Flächen für besondere Zwecke
- Landschaftsschutzgebiet
- Denkmalschutz, resp. historisch wertvolle Bauwerke

Flächen privater Nutzung

bebaubare Fläche mit Stufenbezeichnung nach der BPV vom 8.6.1938

- Bebauung
- W Wohngebiet
- (WS) reines Wohngebiet - Verbot jeder Art gewerblicher Betriebe
- M Mischgebiet
- G Geschäftsgebiet
- J Industriegebiet
- (J) besonderes Industriegebiet
- K Kleinsiedlungsgebiet
- Außengebiet
- P Abstell- oder Parkplätze
- Ga Flächen f Einstellplätze od. Garagen
- GaK Flächen für Garagen im Keller
- GoE Flächen für Garagen im Erdgeschoss
- L Flächen für Läden
- bleibende Bauwerke
- zu beseitigende Bauwerke
- Durchfahrten oder Durchgänge
- Arkaden
- Zufahrtswege gem § 24 BPV
- Hof- und Vorgartenflächen

Maßnahmen zur Ordnung des Grund und Bodens


- Grenzausgleich
- Umlegung
- Zusammenlegung

Straßen- und Baulinien

- bleibende Straßen-, Kanal- oder Uferlinie
- * aufgehobene Straßen-, Kanal- oder Uferlinie
- neue Straßen-, Kanal- oder Uferlinie
- bleibende Baulinie
- * aufgehobene Baulinie
- neue Baulinie

*Freie und Hansestadt Hamburg
 Bahnhofstr. 10
 Postamt 2
 Stadttaubrücke 6, 2 Hamburg 36
 Ruf 74*

Archiv

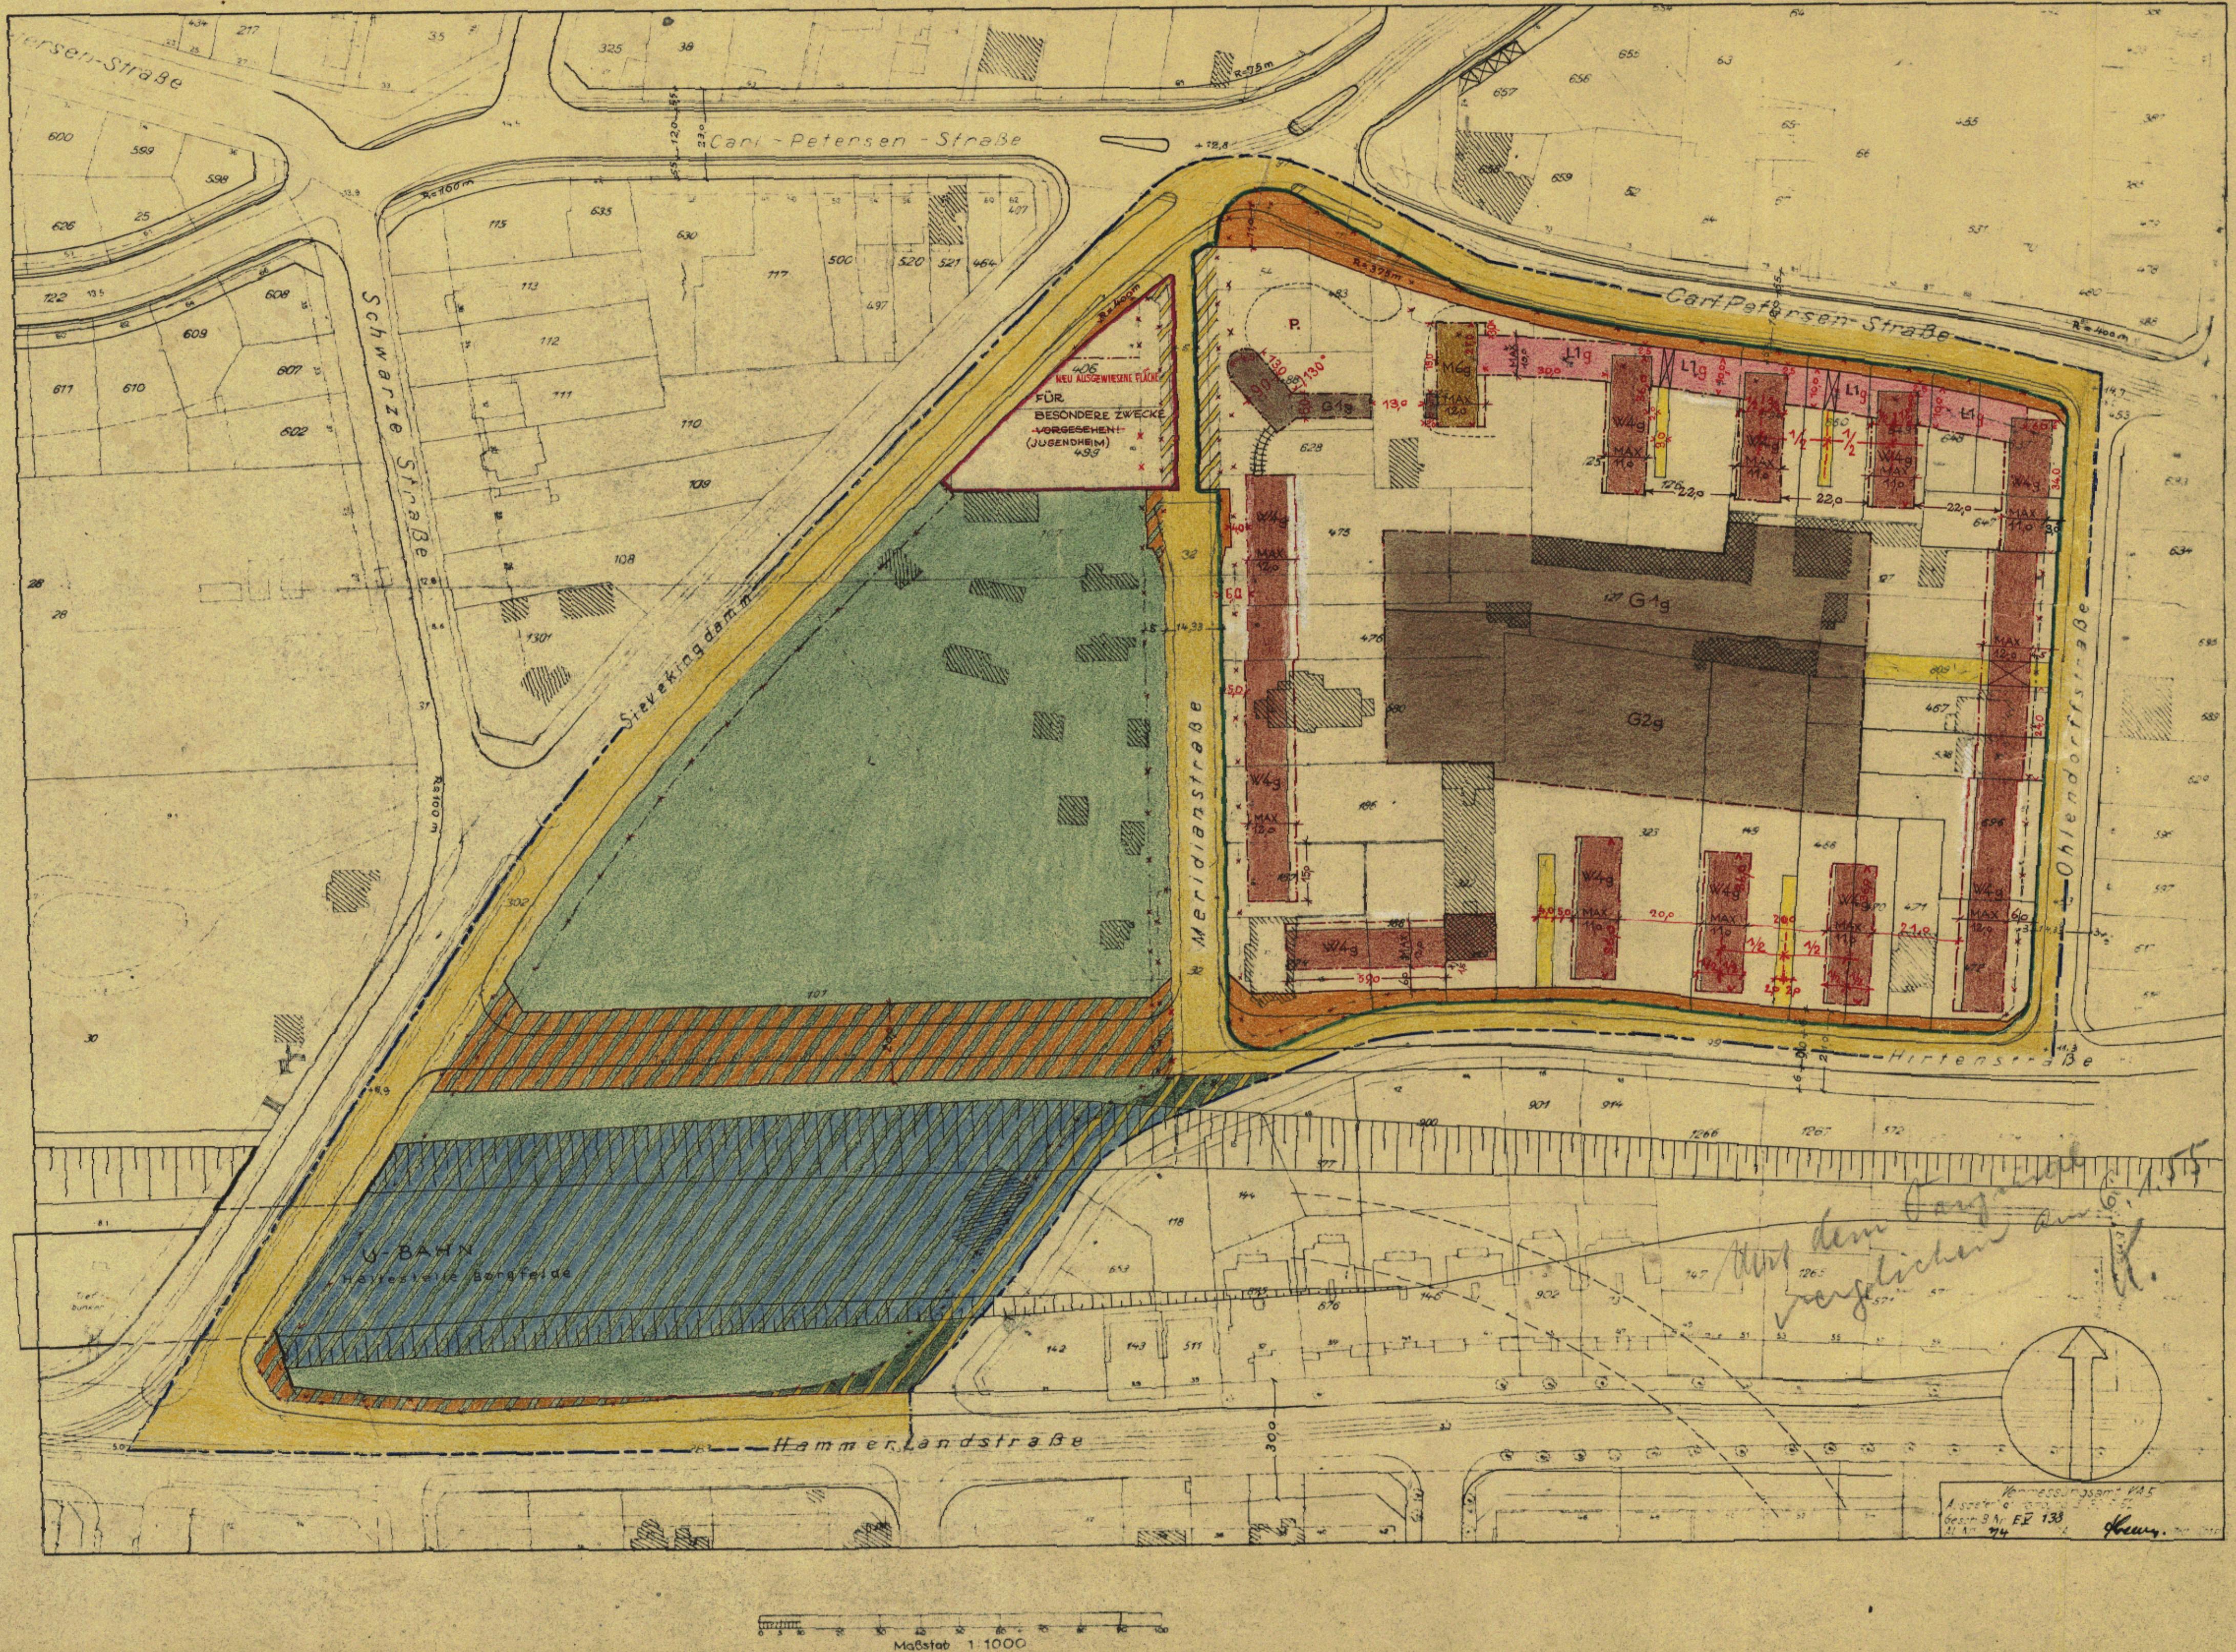

Entworfen: Hamburg den ...
 Die Baubehörde
 Landesplanungsamt Tiefbauamt

Oberbaudirektor Der Amtsleiter Der Amtsleiter

Diesen Plan hat vom ... bis
 bei ...
 öffentlich ausgelegen
 Hamburg, den ...
 Baubehörde

Der Leiter des Bezirksamtes

Unter Mitwirkung der Deputation
 für die Baubehörde aufgestellt.
 Hamburg, den ...
 Baubehörde

Leitender Regierungsdirektor

Gemäß § 11 des Gesetzes über den Aufbau der Hansestadt Hamburg vom 11.4.1949 nach Genehmigung durch die Bürgerschaft festgestellt in der Sitzung des Senats vom ...

Als Protokollführer des Senats