

LP1
D201
201 52

Umgehung des Durchführungsplanes

Flächen öffentlicher Nutzung

- bleibende Straßenflächen
- aufgehobene Straßenflächen
- neu ausgewiesene Straßenflächen
- Fahrbahnen
- Radfahrwege
- Bürgersteige
- bleibende Bahnanlagen
- aufgehobene Bahnanlagen
- neu ausgewiesene Bahnanlagen
- bleibende Straßenbahnen
- aufgehobene Straßenbahnen
- neu ausgewiesene Straßenbahnen
- bleibende Wasserflächen
- aufgehobene Wasserflächen
- neu ausgewiesene Wasserflächen
- bleibende Erholungsflächen
- aufgehobene Erholungsflächen
- neu ausgewiesene Erholungsflächen
- neu ausgewiesene Flächen für besondere Zwecke, resp. besondere Baubeschränkung
- bleibende Flächen für besondere Zwecke
- Landschaftsschutzgebiet
- Denkmalschutz, resp. historisch wertvolle Bauwerke

Flächen privater Nutzung

befestigte Fläche mit Stufenbezeichnung nach der BPV vom 8.6.1938


- Bebauung
- W Wohngebiet
- (W) reines Wohngebiet - Verbot jeder Art gewerblicher Betriebe
- M Mischgebiet
- G Geschäftsgebiet
- J Industriegebiet
- (J) besonderes Industriegebiet
- S Kleinsiedlungsgebiet
- Außengebiet
- P Abstell- oder Parkplätze
- Ga Flächen f. Einstellplätze od. Garagen
- Gak Flächen für Garagen im Keller
- GoE Flächen für Garagen im Erdgeschoß
- L Flächen für Läden
- bleibende Bauwerke
- zu beseitigende Bauwerke
- Durchfahrten oder Durchgänge
- Arkaden
- Zufahrtswege gem § 24 BPV
- Hof- und Vorgartenflächen

Maßnahmen zur Ordnung des Grund und Bodens

- Grenzausgleich
- Umlegung
- Zusammenlegung

Straßen- und Baulinien

- bleibende Straßen-, Kanal- oder Uferlinie
- × aufgehobene Straßen-, Kanal- oder Uferlinie
- neue Straßen-, Kanal- oder Uferlinie
- bleibende Baulinie
- × aufgehobene Baulinie
- neue Baulinie

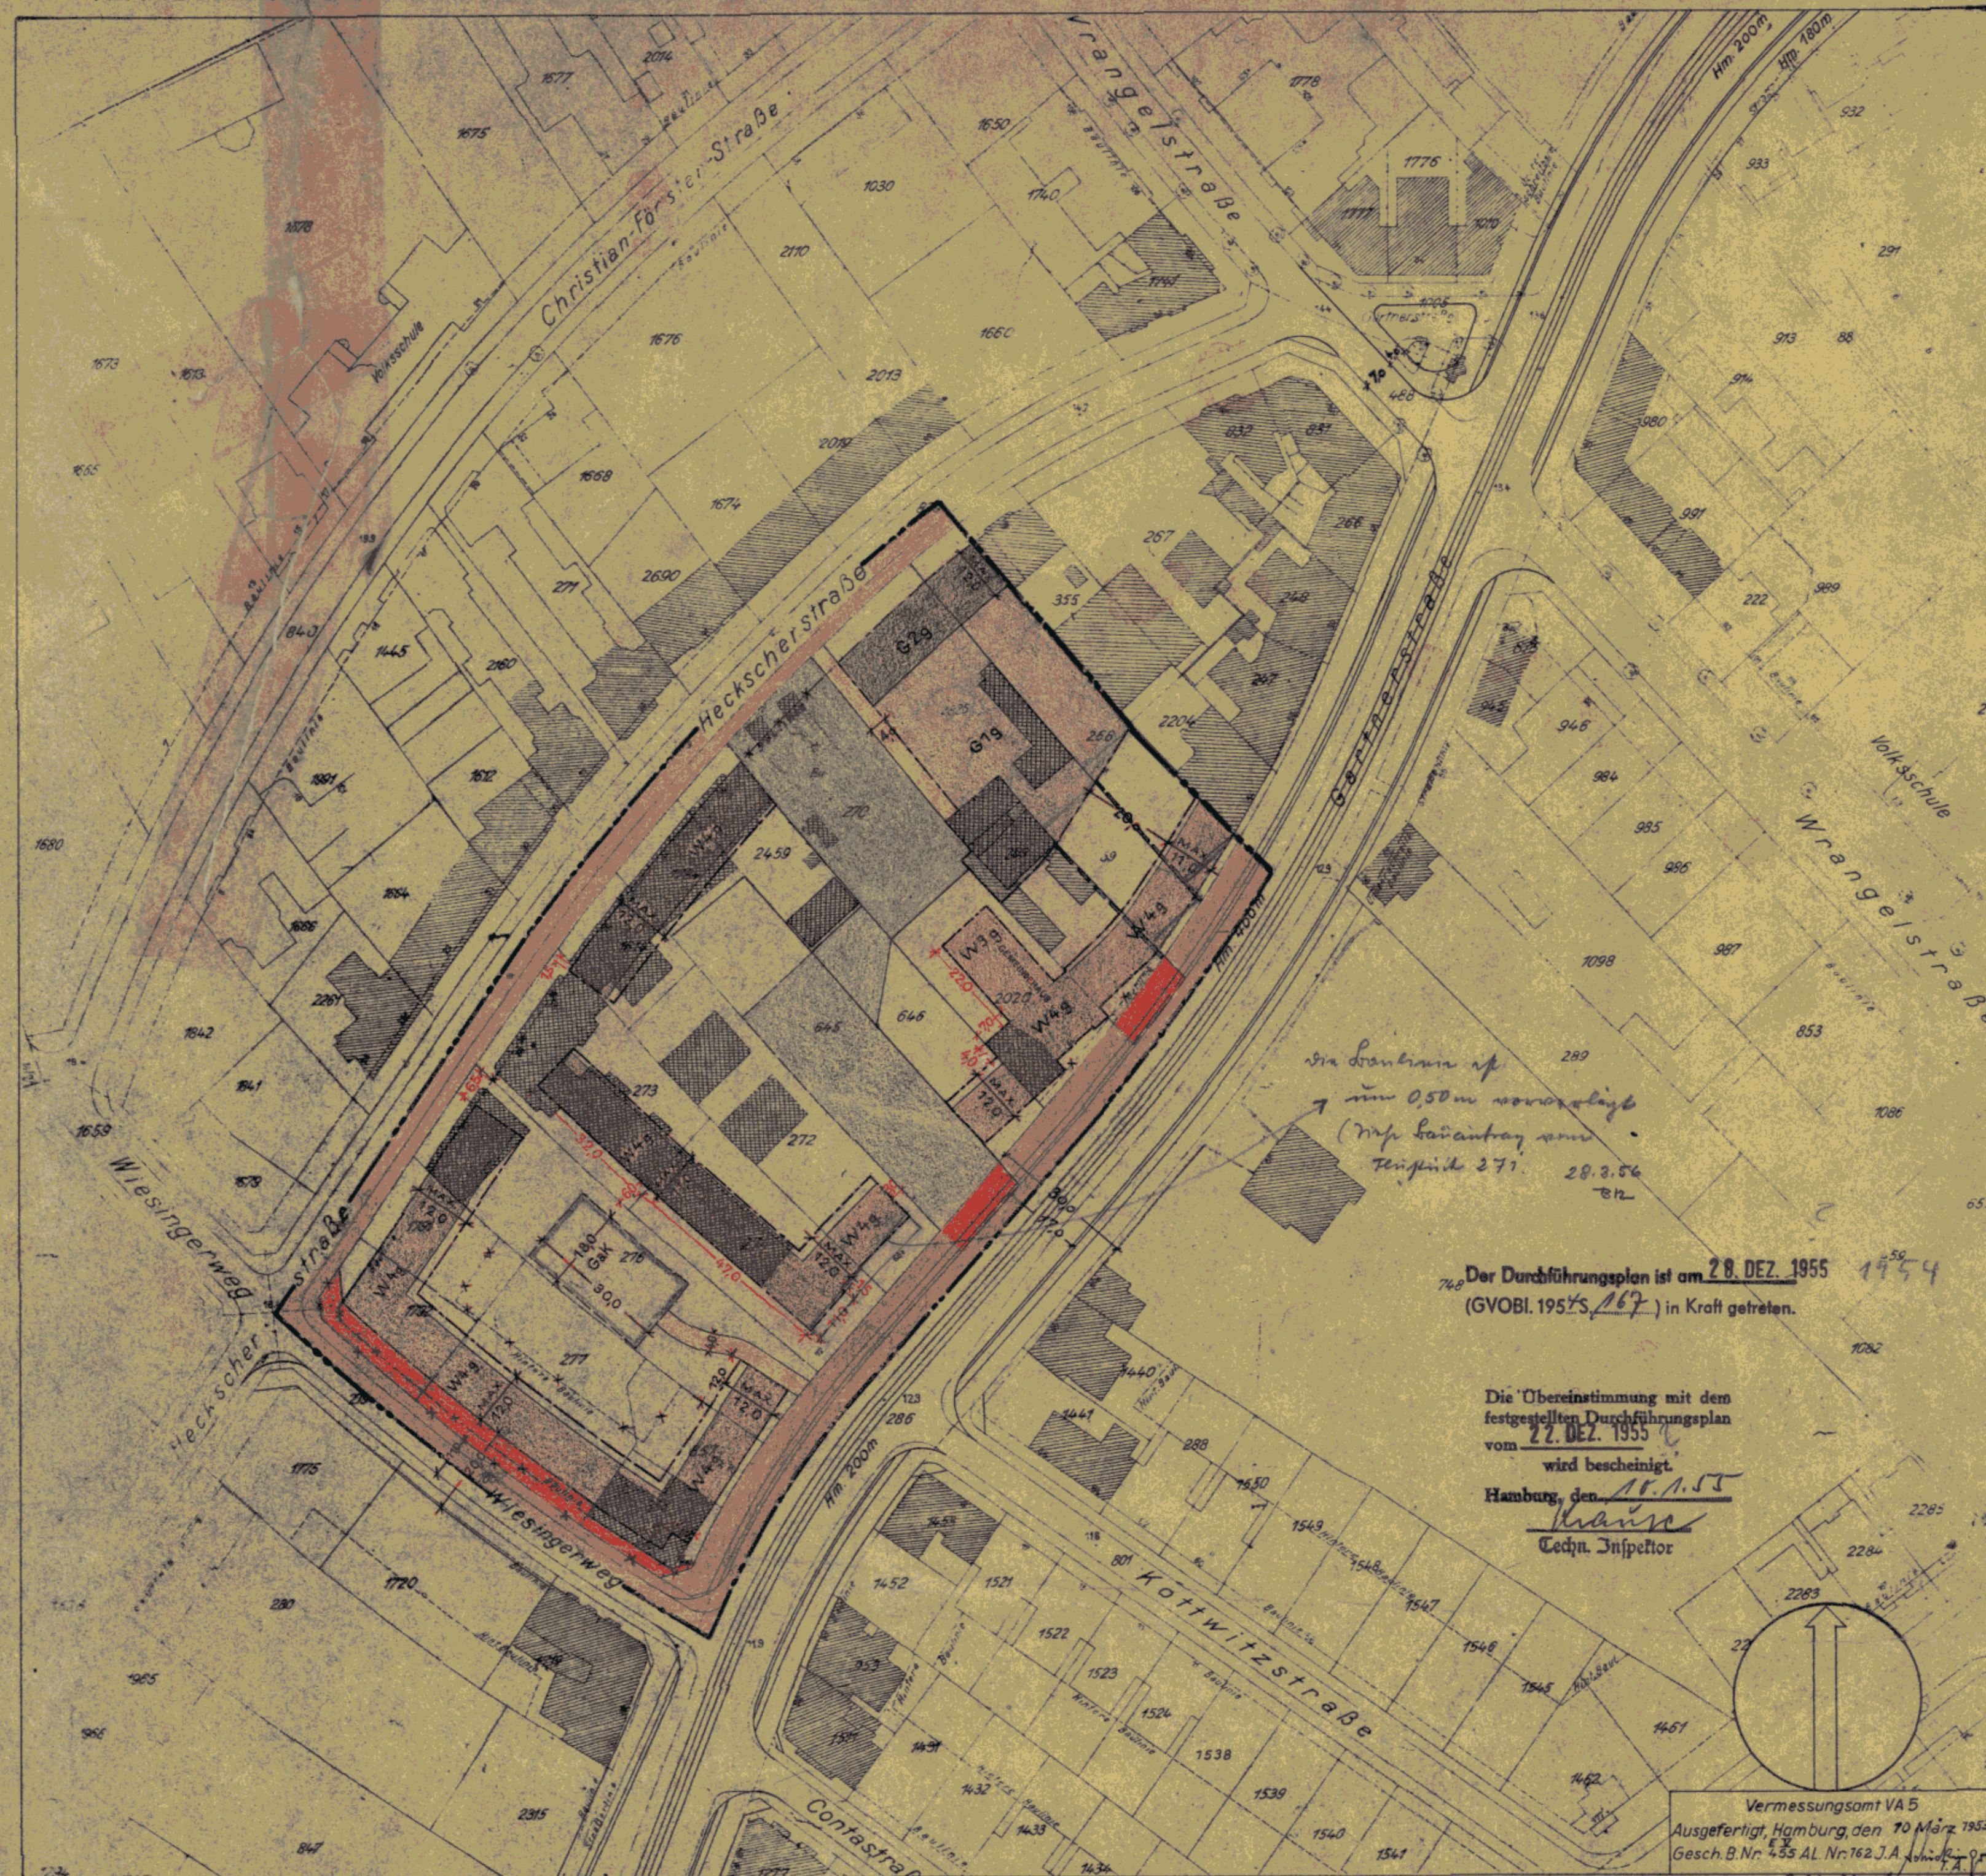

Der Durchführungsplan ist am 28. DEZ. 1955
(GVOBl. 1955 S. 267) in Kraft getreten.

Die Übereinstimmung mit dem
festgestellten Durchführungsplan
vom 22. DEZ. 1955
wird bescheinigt.

Hamburg, den 16.1.55
Techn. Inspektor

Vermessungsamt VA 5
Ausgefertigt Hamburg, den 10. März 1953
Gesch. B. Nr. 435 AL Nr. 762 J.A. Schmidt

LP1: 2. Protokoll Nr. 653.

Zugestimmt;
Landesplanungsausschuss am
Bezirksausschuss am 18. Feb. 54.

Hamburg, den 17. Mai 1954

Baubehörde

Landesplanungsamt

Tiefbauamt

Zugestimmt in der Sitzung der Deputation
für die Baubehörde am 19. Nov. 1953

Öffentlich ausgelegt vom 28. Sep. bis 7. Nov. 1953
beim Bezirksamt Eimsbüttel - Stadtplanungsabteilung.
Hamburg, den 9. Nov. 1953

Der Leiter des Bezirksamts

Nach Genehmigung durch die Bürgerschaft festgestellt
in der Sitzung des Senats am 12. November 1954

Der Protokollführer des Senats

geg. Hebebrand
Oberbaudirektor

geg. Dr. Lueck
Baudirektor

geg. Dr. Lill
Baudirektor

geg. Bahmson
Leitender Regierungsdirektor

geg. Wolff

geg. Bertram
(Bertram)
Regierungsrat