Plan Nr D 205

15. Nov. 1957

LP 4

DURCHFÜHRUNGSPLAN

AUF GRUND DES AUFBAUGESETZES IN DER FASSUNG VOM 12. APRIL 1957

BEZIRK: ALTONA STADTTEIL: ALTONA-ALTSTADT ORTSTEIL: 206

PLANBEZIRK: HOLSTENSTRASSE-ALLEE-WESTLICHE GRENZE DES FLURSTÜCKES 56-WESTLICHE GRENZE DES FRIEDHOFES NORDERREIHE-NORDERREIHE.

Umgrenzung des Durchführungsplanes

Flächen öffentlicher Nutzung

- bleibende Straßenflächen
- aufgehobene Straßenflächen
- neu ausgewiesene Straßenflächen
- Fahrbahnen
- Radfahrwege
- Bürgersteige
- bleibende Bahnanlagen
- aufgehobene Bahnanlagen
- neu ausgewiesene Bahnanlagen
- bleibende Straßenbahnen
- aufgehobene Straßenbahnen
- neu ausgewiesene Straßenbahnen
- bleibende Wasserflächen
- aufgehobene Wasserflächen
- neu ausgewiesene Wasserflächen
- bleibende Erholungsflächen
- aufgehobene Erholungsflächen
- neu ausgewiesene Erholungsflächen
- neu ausgewiesene Flächen für besondere Zwecke, resp. besondere Baubeschränkung
- bleibende Flächen für besondere Zwecke
- Landschaftschutzgebiet
- Denkmalschutz, resp historisch wertvolle Bauwerke

Flächen privater Nutzung

bebaubare Fläche mit Stufenbezeichnung nach der BPV vom 8.6.1938

- Bebauung
- W — Wohngebiet
- (W) — reines Wohngebiet - Verbot jeder Art gewerblicher Betriebe
- M — Mischgebiet
- G — Geschäftsgebiet
- J — Industriegebiet
- (J) — besonderes Industriegebiet
- S — Kleinsiedlungsgebiet
- Außengebiet
- Ga — Flächen f. Einstellplätze od. Garagen
- GaK — Flächen für Garagen im Keller
- GaE — Flächen für Garagen im Erdgeschoß
- L — Flächen für Läden
- vorhandene Baulichkeiten
- Durchfahrten oder Durchgänge
- Arkaden
- Zuwegungen gem. § 24 BPV
- Hof- und Vorgartenflächen

Maßnahmen zur Ordnung des Grund und Bodens

- Grenzausgleich
- Umlegung
- Zusammenlegung

Straßen- und Baulinien

- bleibende Straßen-, Kanal-, oder Uferlinie
- aufgehobene Straßen-, Kanal-, oder Uferlinie
- neue Straßen-, Kanal-, oder Uferlinie
- bleibende Baulinie
- aufgehobene Baulinie
- neue Baulinie

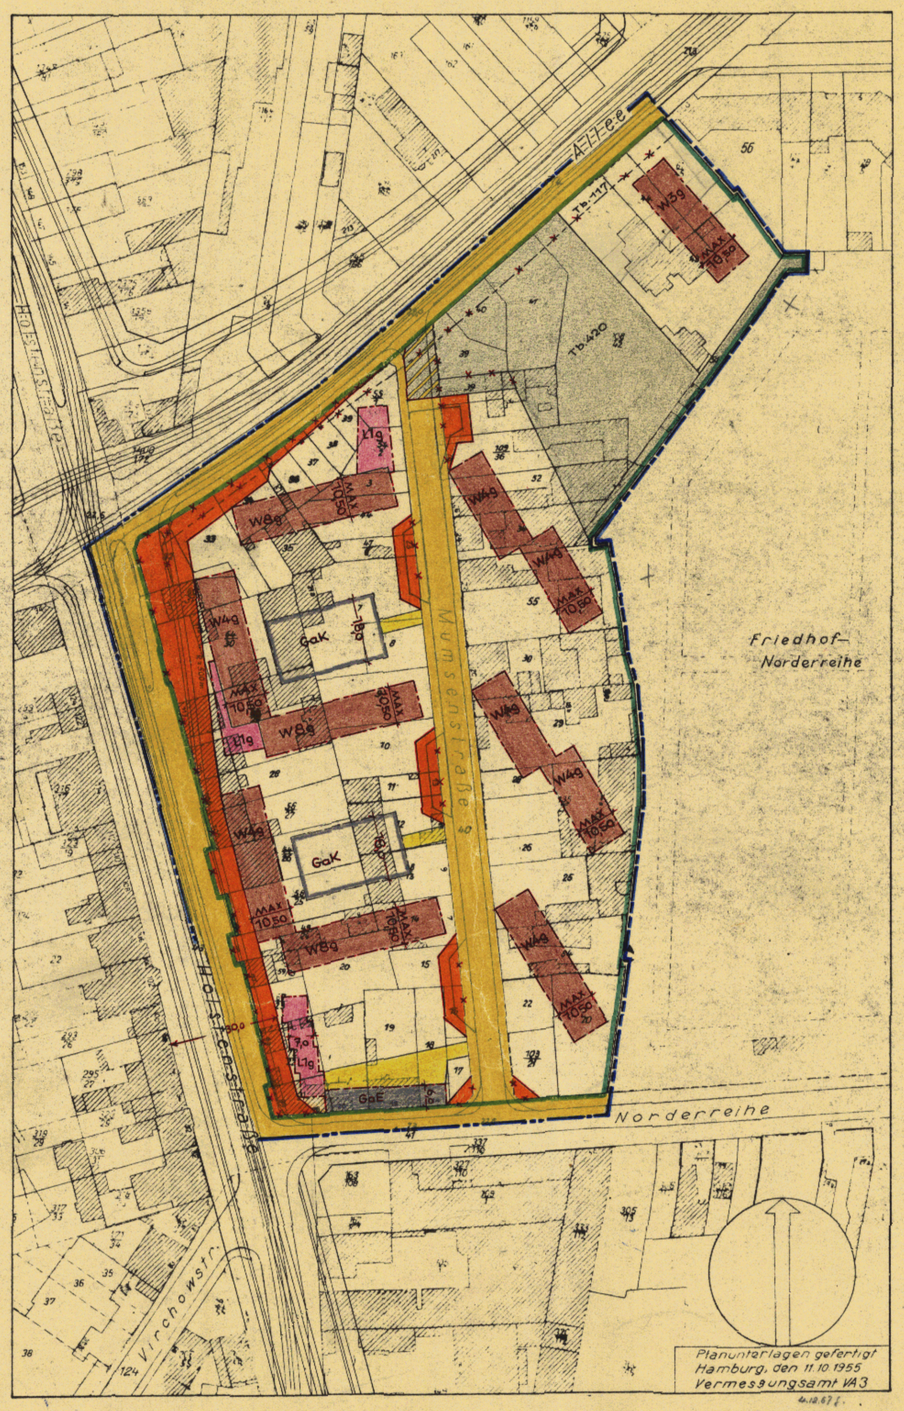

Maßstab 1:1000

Aufgestellt Hamburg, den _____

Baubehörde
Landesplanungsamt Tiefbauamt

öffentlich ausgelegt vom _____ bis _____
beim Bezirksbauamt _____ Stadtplanungsabteilung

Festgestellt durch Gesetz vom 5. MRZ. 1958
(GVBl. 1958 Seite 53.
in Kraft getreten am 11. März 1958

Die Übereinstimmung mit dem Original - Durchführungsplan wird bescheinigt.
Hamburg, den 26. 3. 1958
Techn. Inspektor

Zugestimmt:
Landesplanungsausschuß am _____
Bezirksausschuß am _____
Baudeputation am _____

Freie und Hansestadt Hamburg
Baubehörde
Landesplanungsamt
Hamburg 36, Stadthausbrücke 8
Ruf 34 10 08

Nr. 3925