


W

DURCHFÜHRUNGSPLAN


GEMÄSS §§ 10 UND 11 DES GESETZES ÜBER DEN AUFBAU DER HANSESTADT HAMBURG
VOM 11. APRIL 1949

BEZIRK: WANDSBEK ORTSTEIL: 503
STADTEIL: EILBEK

PLANBEZIRK: RUCKTESCHELLEWEG - WANDSBEKER CH. - ROSSBERG - PAPIENSTR.

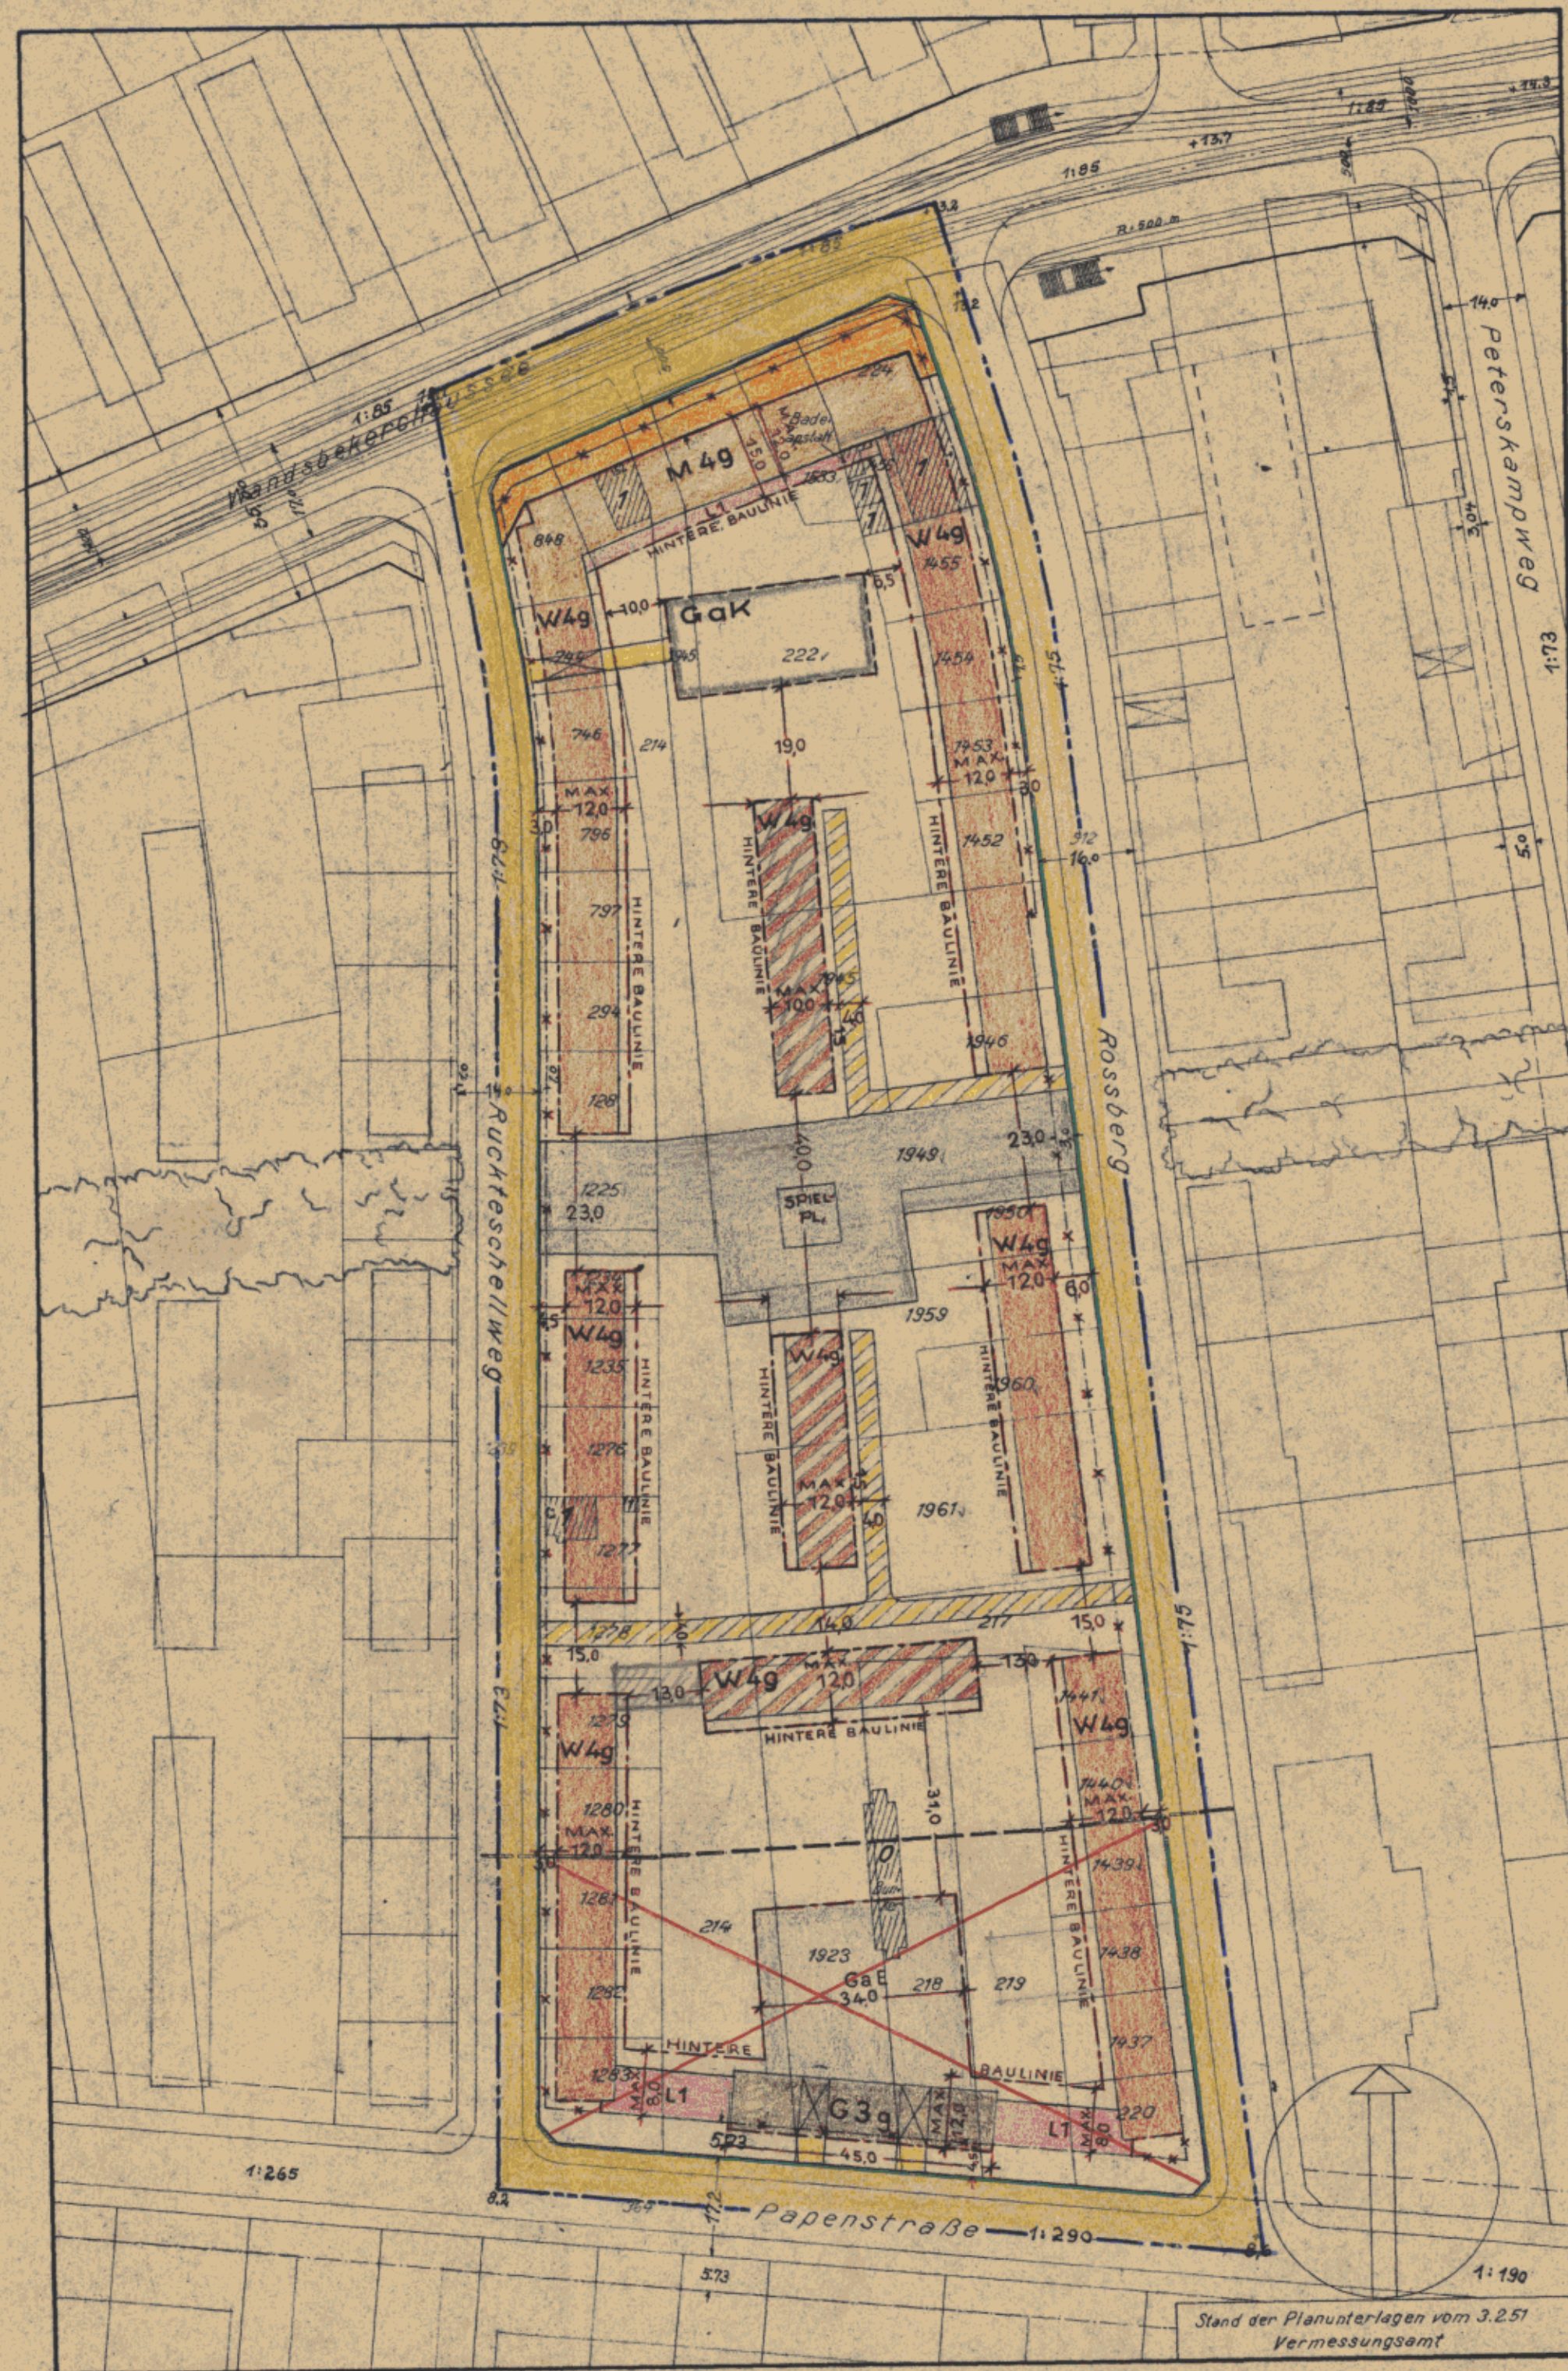

*Bemerkung
von stichwärtigen Darstellungen:*

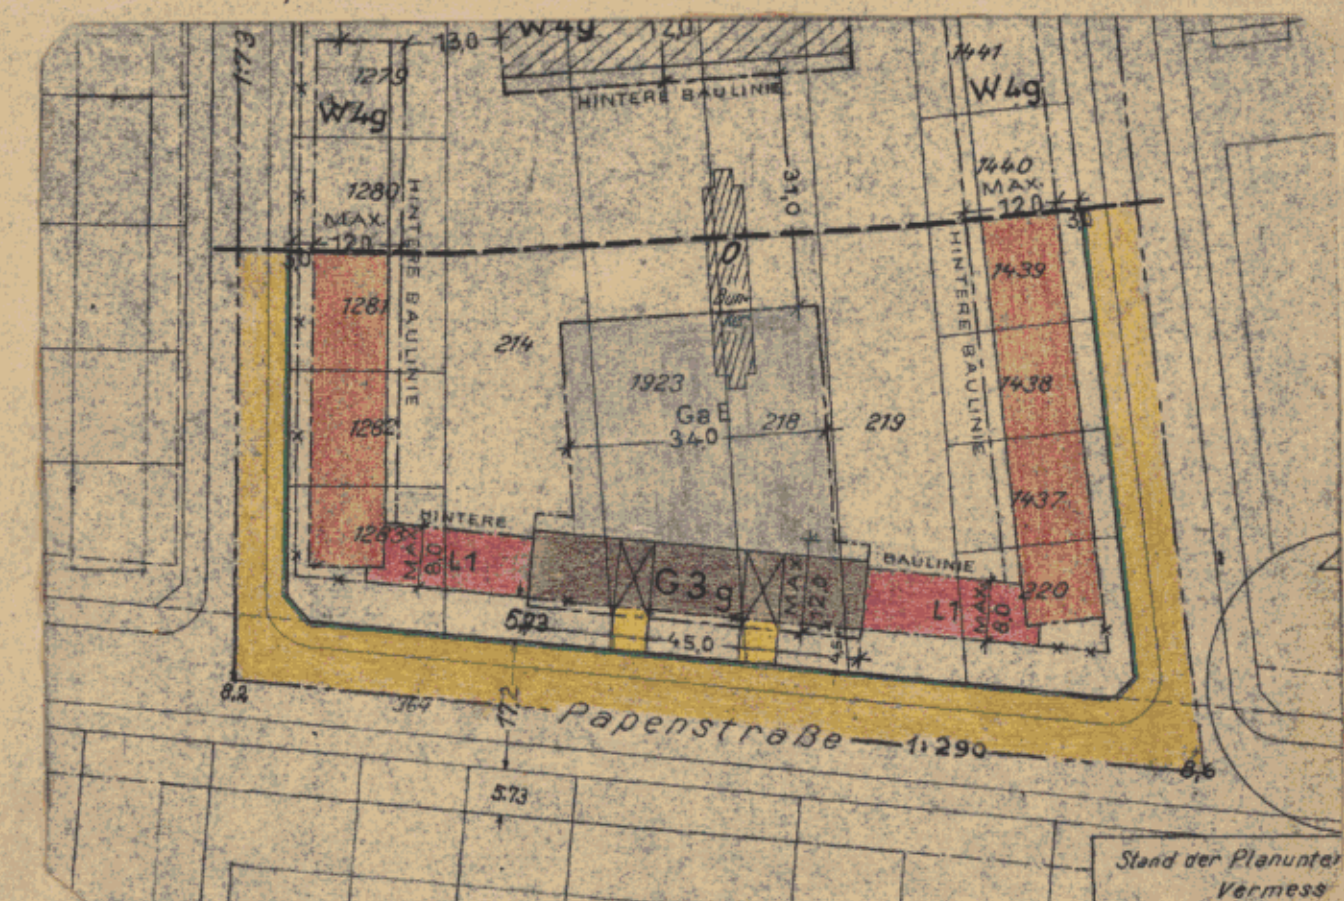

Hamburg, den ... 1957

Obstmann

Umgrenzung des Durchführungsplanes

Flächen öffentlicher Nutzung

- bleibende Straßenflächen
- aufgehobene Straßenflächen
- neu ausgewiesene Straßenflächen
- Fahrbahnen
- Radfahrwege
- Bürgersteige
- bleibende Bahnanlagen
- aufgehobene Bahnanlagen
- neu ausgewiesene Bahnanlagen
- bleibende Straßenbahnen
- aufgehobene Straßenbahnen
- neu ausgewiesene Straßenbahnen
- bleibende Wasserflächen
- aufgehobene Wasserflächen
- neu ausgewiesene Wasserflächen
- bleibende Erholungsflächen
- aufgehobene Erholungsflächen
- neu ausgewiesene Erholungsflächen
- neu ausgewiesene Flächen für besondere Zwecke
- bleibende Flächen für besondere Zwecke
- Landschaftsschutzgebiet
- Denkmalschutz, resp. histor. wertvolle Bauwerke

Flächen privater Nutzung

bebaubare Fläche mit Stufenbezeichnung
nach der BPV vom 8.6.1938

- Bebauung bedingt möglich
- Wohngebiet
- (W) reines Wohngebiet - Verbot jeder Art gewerblicher Betriebe
- Mischgebiet
- Geschäftsgebiet
- Industriegebiet
- (I) besonderes Industriegebiet
- Kleinsiedlungsgebiet
- Außengebiet
- P Abstell- oder Parkplätze
- G3g Flächen f. Einstellplätze od. Garagen
- G3g Flächen für Garagen im Keller
- G3g Flächen für Garagen im Erdgeschoß
- L Flächen für Läden
- bleibende Bauwerke - mit Geschöszahl
- zu befüllende Bauwerke
- Durchfahrten oder Durchgänge
- Arkaden
- Zufahrtswege gem. § 24 BPV oder § 15 des Bebauungsplangesetzes
- Hof- und Vorgartenflächen

Maßnahmen zur Ordnung des Grund und Bodens

- Grenzausgleich
- Umlegung und Zusammenlegung

Straßen- und Baulinien

- bleibende Straßen-, Kanal- od. Uferlinie
- aufgehobene Straßen-, Kanal- od. Uferlinie
- neue Straßen-, Kanal- od. Uferlinie
- bleibende Baulinie
- aufgehobene Baulinie
- neue Baulinie

Die Übereinstimmung mit dem
Original wird bescheinigt.
Hamburg, den 19.12.52
Krahn
Techn. Inspektor

Entworfen Hamburg, den 7.6.1951
Baubehörde
Landesplanungsamt Tiefbauamt

GEZ. I.V. OCKERT
OBERBAURAT

GEZ. I.A. SILL/ST.
OBERBAURAT

Unter Mitwirkung der Deputation
für die Baubehörde beschlossen
Baubehörde

GEZ. KLAAS
I.V. Lt. Reg. Direktor

Dieser Plan hat vom 10.2.1951
bis 22.8.1951 im Bezirksamt Wandsbek
öffentlich ausgelegen
Hamburg den 22.8.1951

GEZ. MÜLLER
OBERREGIERUNGSRAT
Der Leiter des Bezirksamtes

Gemäß § 11 des Gesetzes über den Aufbau der Hansestadt
Hamburg vom 11.4.1949 nach Genehmigung durch die
Bürgerschaft festgelegt in der Sitzung des Senats vom 31. NOVEMBER 1952

GEZ. BERTRAM
Als Protokollführer des Senats

Archiv

Freie und Hansestadt Hamburg
Baubehörde
Hamburg 80, Stadthausstraße 9