

DURCHFÜHRUNGSPLAN

GEMÄSS §§ 10 UND 11 DES GESETZES ÜBER DEN AUFBAU DER HANSESTADT HAMBURG
VOM 11. APRIL 1949BEZIRK: NORD
STADTTEIL: UHLENHORST

ORTSTEIL: 415

PLANBEZIRK: MUNDSDORFER DAMM - JÄMMENHOF - HARTWICUSSTR.

Schönebeckerstrasse

Umgrenzung des Durchführungsplanes

Flächen öffentlicher Nutzung

- bleibende Straßenflächen
- aufgehobene Straßenflächen
- neu ausgewiesene Straßenflä.
- Fahrbahnen
- Radfahrwege
- Bürgersteige
- bleibende Bahnanlagen
- aufgehobene Bahnanlagen
- neu ausgewiesene Bahnanlagen
- bleibende Straßenbahnen
- aufgehobene Straßenbahnen
- neu ausgewiesene Straßenbahnen
- bleibende Wasserflächen
- aufgehobene Wasserflächen
- neu ausgewiesene Wasserflächen
- bleibende Erholungsflächen
- aufgehobene Erholungsflächen
- neu ausgewiesene Erholungsflächen
- neu ausgewiesene Flächen für besondere Zwecke
resp. besondere Baubeschränkung
- bleibende Flächen für besondere Zwecke
- Landschaftsschutzgebiet
- Denkmalschutz, resp. histor. wertvolle Bauwerke

Flächen privater Nutzung

bebaubare Fläche mit Stufenbezeichnung
nach der BPV vom 8.6.1938

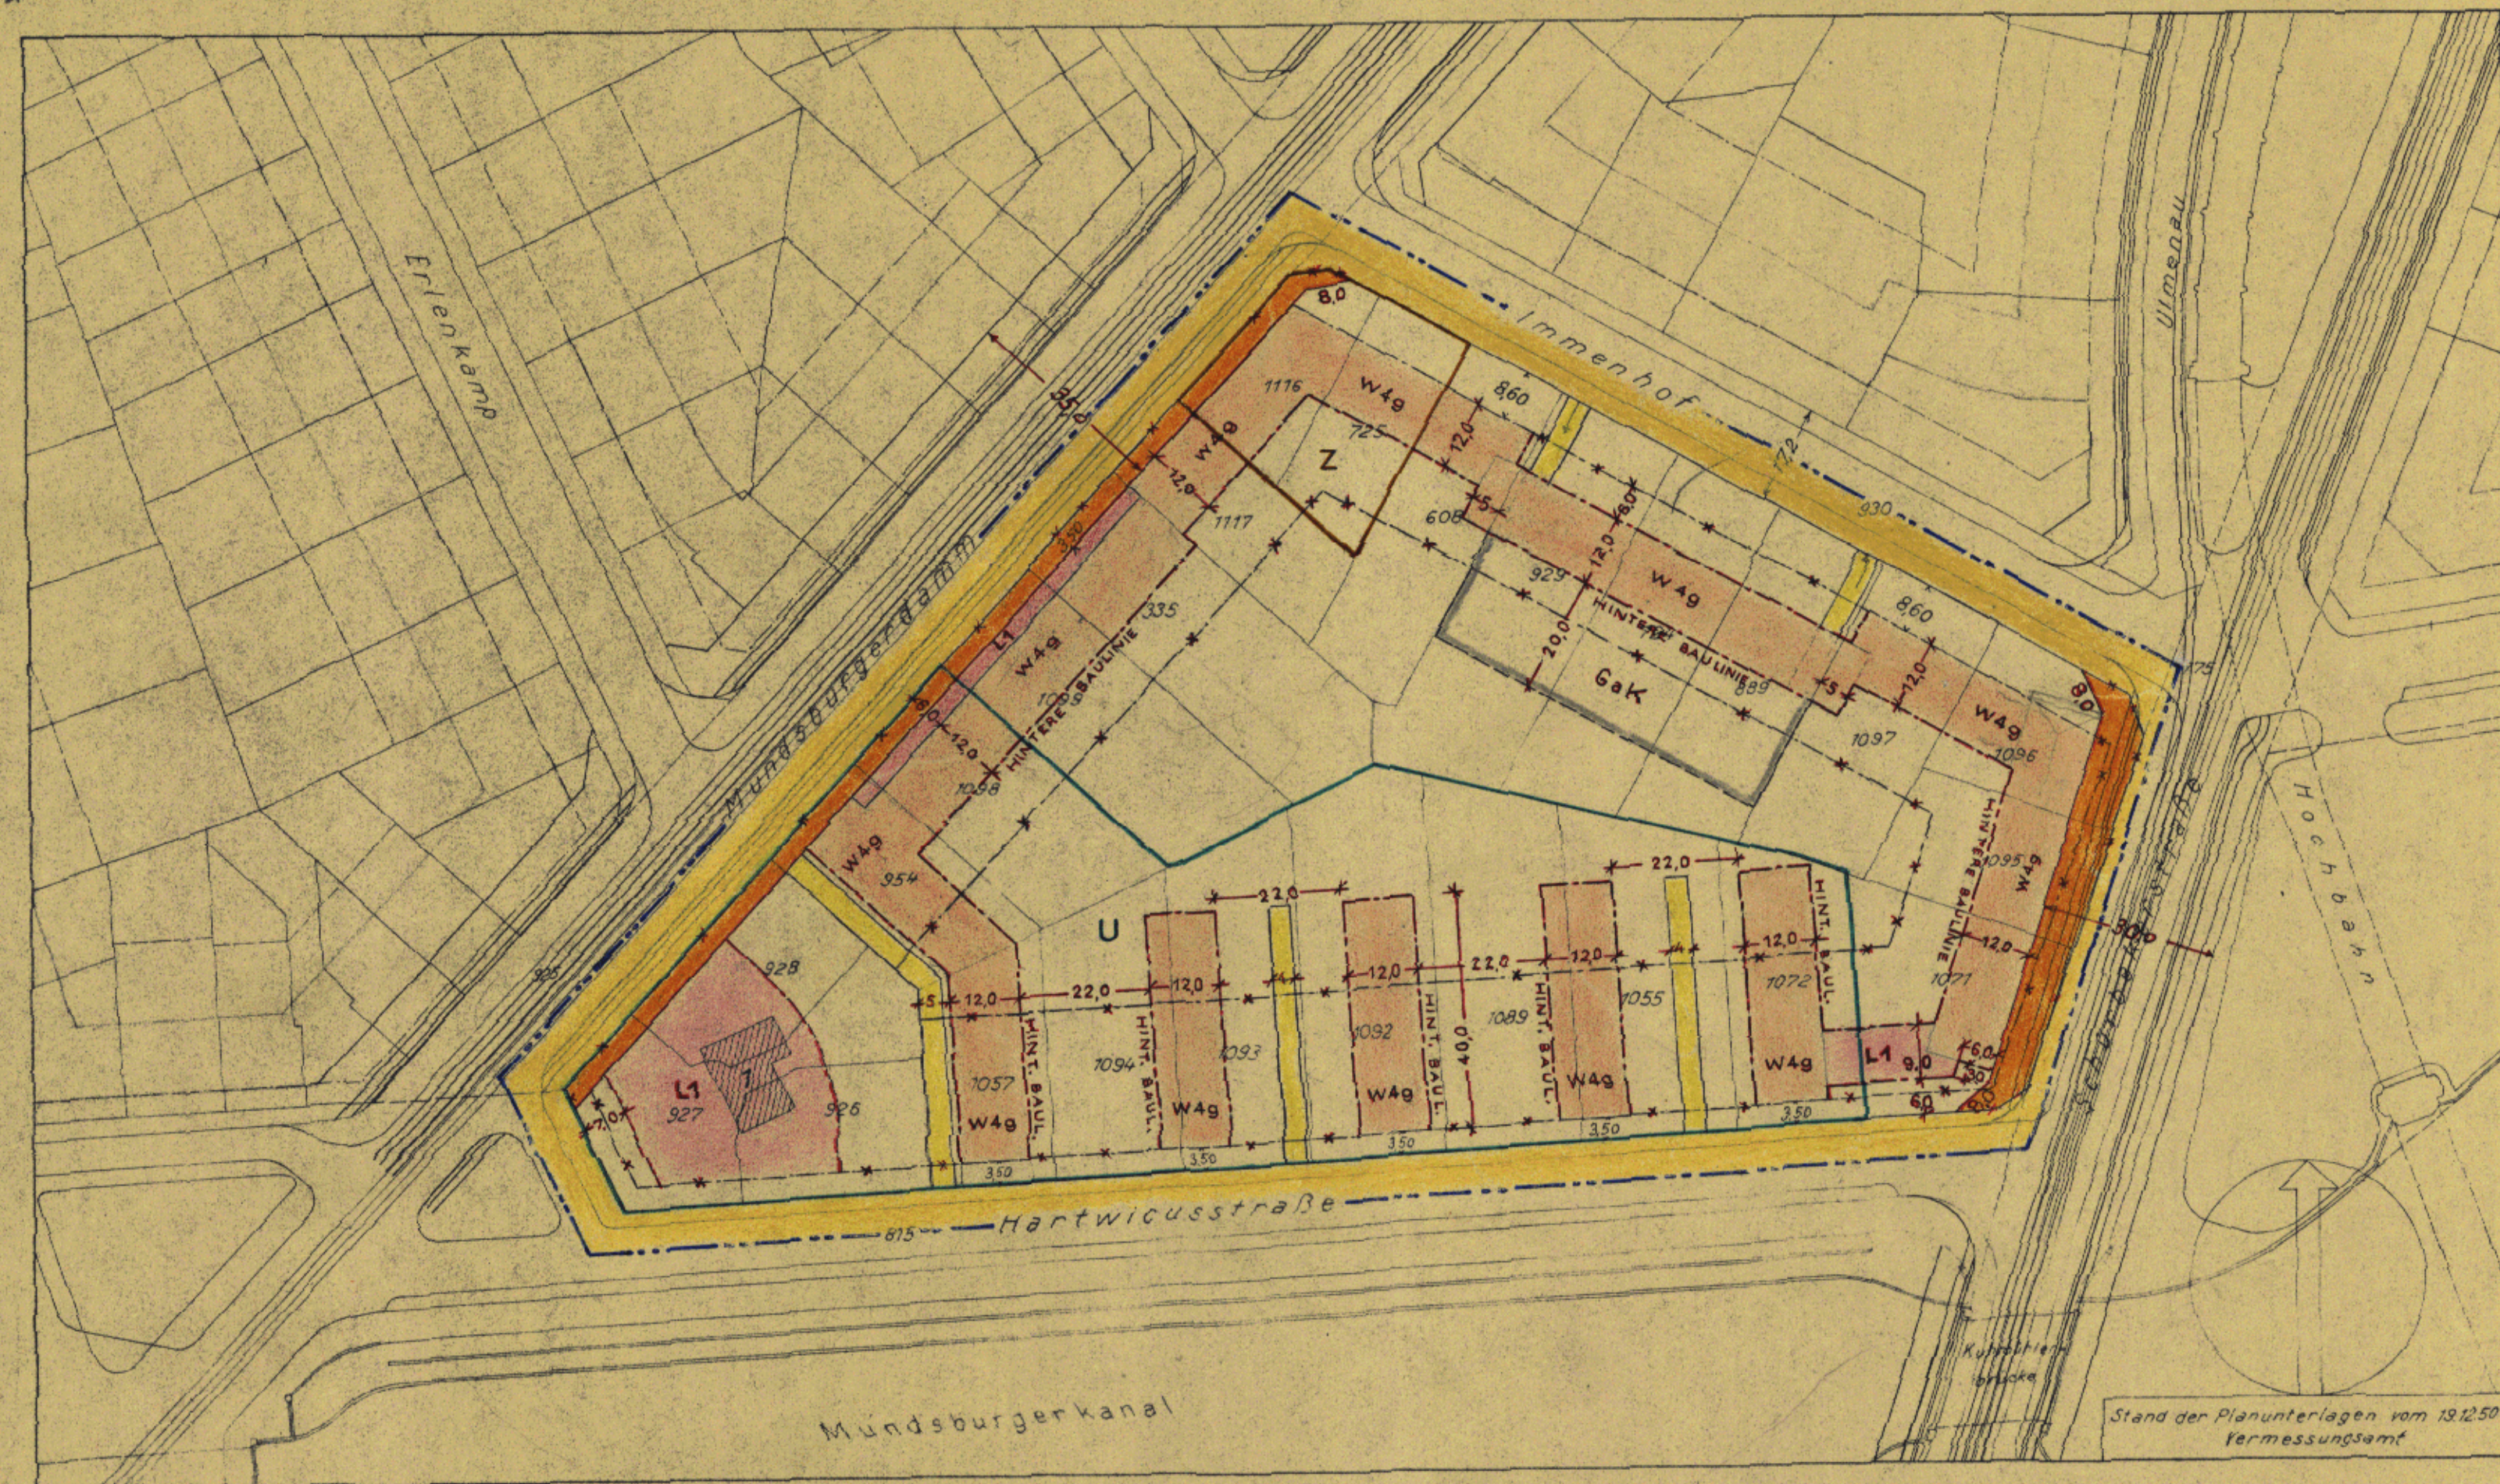
- Bebauung
- Wohngebiet
- (WV) reines Wohngebiet - Verbot jeder Art
gewerblicher Betriebe
- M Mischgebiet
- G Geschäftsgebiet
- J Industriegebiet
- (J) besonderes Industriegebiet
- S Kleinsiedlungsgebiet
- A Außengebiet
- P Abstell- oder Parkplätze
- Ga Flächen f. Einstellplätze od. Garagen
- Gak Flächen für Garagen im Keller
- GSE Flächen für Garagen im Erdgeschoß
- L Flächen für Läden
- 3 bleibende Bauwerke - mit Geschöszahl
- 3 zu befüllende Bauwerke
- Durchfahrten oder Durchgänge
- Arkaden
- Zufahrtswege gem. § 24 BPV oder § 45 des
Bebauungsplangesetzes
- Hof- und Vorgartenflächen

Maßnahmen zur Ordnung des
Grund und Bodens

- U Grenzausgleich
- U Umtiegung
- Z Zusammenlegung

Straßen- und Baulinien

- bleibende Straßen-, Kanal- od. Uferlinie
- aufgehobene Straßen-, od. Kanal- od. Uferlinie
- neue Straßen- od. Kanal- od. Uferlinie
- bleibende Baulinie
- aufgehobene Baulinie
- neue Baulinie

Stand der Planunterlagen vom 19.12.50
Vermessungsamt

Die Übereinstimmung mit dem
Original wird bescheinigt.
Hamburg, den 11.8.52
Klaus
Tech. Inspektor

0 10 20 30 40 50 60 70 80 90 100
Maßstab 1:10.000Entworfen Hamburg, den 11.6.1951
Landesplanungsamt Baubehörde Tiefbauamt

GEZ. I.V. OCKERT

GEZ. I.A. SILL/ST.

Unter Mitwirkung der Deputation
für die Baubehörde beschlossen
Baubehörde

GEZ. KLAAS

I.V. Lt. Reg. Direktor

Dieser Plan hat vom 28.6.1951
bis 6.8.1951 bei der STADTPLANUNGSABT. NORD
öffentlich ausgelegen
Hamburg den 7.8.1951

GEZ. OBENHAUPT

Der Leiter des Bezirksamtes

Gemäß § 11 des Gesetzes über den Aufbau der Hansestadt
Hamburg vom 11.4.1949 nach Genehmigung durch die
Bürgerschaft festgelegt in der Sitzung des Senats vom 8.7.1952

GEZ. BUROW

Als Protokollführer des Senats

Archiv