Plan Nr.: D 31 N

LP5
D 22

DURCHFÜHRUNGSPLAN

GEMÄSS §§ 10 UND 11 DES GESETZES ÜBER DEN AUFBAU DER HANSESTADT HAMBURG VOM 11. APRIL 1949

BEZIRK: NORD ORTSTEIL: 415 PLANBEZIRK: MUNDSBURGERDAMM – IMMENHOF – HARTWICUSSTR.

STADTTEIL: UHLENHORST

Schürbeckerstrasse

---Umgrenzung des Durchführungsplanes

Flächen öffentlicher Nutzung

- bleibende Straßenflächen
- aufgehobene Straßenflächen
- neu ausgewiesene Straßenfla.
- Fahrbahnen
- Radfahrwege
- Bürgersteige
- bleibende Bahnanlagen
- aufgehobene Bahnanlagen
- neu ausgewiesene Bahnanlagen
- bleibende Straßenbahnen
- aufgehobene Straßenbahnen
- neu ausgewiesene Straßenbahnen
- bleibende Wasserflächen
- aufgehobene Wasserflächen
- neu ausgewiesene Wasserflächen
- bleibende Erholungsflächen
- aufgehobene Erholungsflächen
- neu ausgewiesene Erholungsfläche
- neu ausgewiesene Flächen für besondere Zwecke resp besondere Baubeschränkung
- bleibende Flächen für besondere Zwecke
- Landschaftschutzgebiet
- Denkmalschutz, resp. histor. wertvolle Bauwerke

Flächen privater Nutzung

Bebaubare Fläche mit Stufenbezeichnung nach der BPV vom 8.6.1938

- Bebauung
- W Wohngebiet
- (W) reines Wohngebiet – Verbot jeder Art gewerblicher Betriebe
- M Mischgebiet
- G Geschäftsgebiet
- J Industriegebiet
- (J) besonderes Industriegebiet
- S Kleinsiedlungsgebiet
- Außengebiet
- P Abstell- oder Parkplätze
- Ga Flächen f. Einstellplätze od. Garagen
- GaK Flächen für Garagen im Keller
- GaE Flächen für Garagen im Erdgeschoß
- L Flächen für Läden
- 3 bleibende Bauwerke – mit Geschoßzahl
- 3 zu beseitigende Bauwerke "
- Durchfahrten oder Durchgänge
- Arkaden
- Zufahrtswege gem. § 24 BPV ~~oder § 15 des Bebauungsplangesetzes~~
- Hof- und Vorgartenflächen

Maßnahmen zur Ordnung des Grund und Bodens

- U Grenzausgleich Umlegung
- Z Zusammenlegung

Straßen- und Baulinien

- bleibende Straßen-, Kanal- od. Uferlinie
- aufgehobene Straßen-, od. Kanal-, od. Uferlinie
- neue Straßen- od. Kanal-, od. Uferlinie
- bleibende Baulinie
- aufgehobene Baulinie
- neue Baulinie

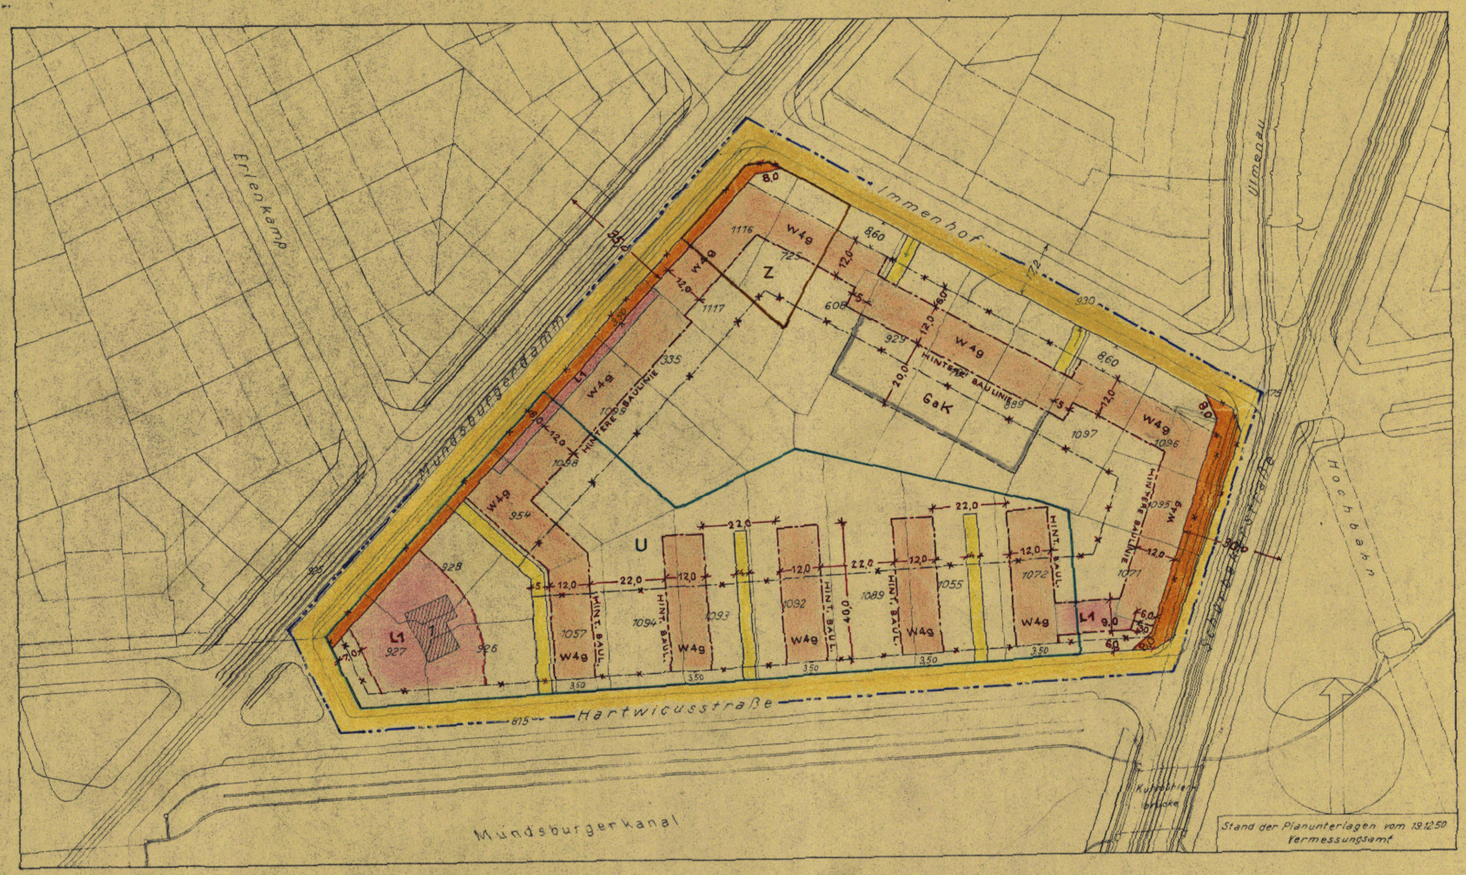

Die Übereinstimmung mit dem Original wird bescheinigt.
Hamburg, den 11.8.52
Techn. Inspektor

Maßstab 1:1000

Entworfen Hamburg, den 11.6.1951
Baubehörde
Landesplanungsamt Tiefbauamt
GEZ. I.V. OCKERT GEZ. I.A. SILL/ST.

Unter Mitwirkung der Deputation für die Baubehörde beschlossen
Baubehörde
GEZ. KLAAS
I.V. Lt. Reg. Direktor

Dieser Plan hat vom 28.6.1951 bis 6.8.1951 bei der STADTPLANUNGSABT. NORD öffentlich ausgelegen
Hamburg den 7.8.1951
GEZ. OBENHAUPT
Der Leiter des Bezirksamtes

Gemäß § 11 des Gesetzes über den Aufbau der Hansestadt Hamburg vom 11.4.1949 nach Genehmigung durch die Bürgerschaft festgestellt in der Sitzung des Senats vom 8.7.1952
GEZ. BUROW
Amtsrat
Als Protokollführer des Senats

Archiv

Freie und Hansestadt Hamburg
Baubehörde
Landesplanungsamt
Hamburg 36, Stadthausbrücke 8
Ruf: 34 10 08