

342
LP3

DURCHFÜHRUNGSPLAN

GEMÄSS §§ 10 UND 11 DES GESETZES ÜBER DEN AUFBAU DER HANSESTADT HAMBURG VOM 11. APRIL 1949

BEZIRK: EIMSÜTTEL STADTTEIL: HOHELUFT - WEST ORTSTEIL: 316
PLANBEZIRK: GÄRTNERSTRASSE - MANSTEINSTRASSE - EPPENDORFER WEG - GOEBENSTRASSE

Umgrenzung des Durchführungsplanes

Flächen öffentlicher Nutzung

- bleibende Straßenflächen
- aufgehobene Straßenflächen
- neu ausgewiesene Straßenflächen
- Fahrbahnen
- Radfahrwege
- Bürgersteige
- bleibende Bahnanlagen
- aufgehobene Bahnanlagen
- neu ausgewiesene Bahnanlagen
- bleibende Straßenbahnen
- aufgehobene Straßenbahnen
- neu ausgewiesene Straßenbahnen
- bleibende Wasserflächen
- aufgehobene Wasserflächen
- neu ausgewiesene Wasserflächen
- bleibende Erholungsflächen
- aufgehobene Erholungsflächen
- neu ausgewiesene Erholungsflächen
- neu ausgewiesene Flächen für besondere Zwecke, resp. besondere Baubeschränkung
- bleibende Flächen für besondere Zwecke
- Landschaftsschutzgebiet
- Denkmalschutz, resp. historisch wertvolle Bauwerke

Flächen privater Nutzung

bebaubare Fläche mit Stufenbezeichnung nach der BPV vom 8.6.1938


- Bebauung
- Wohngebiet
- (W) reines Wohngebiet - Verbot jeder Art gewerblicher Betriebe
- Mischgebiet
- Geschäftsgebiet
- Industriegebiet
- (J) besonderes Industriegebiet
- S Kleinsiedlungsgebiet
- Außengebiet
- P Abstell- oder Parkplätze
- Ga Flächen f. Einstellplätze od. Garagen
- GaK Flächen für Garagen im Keller
- GaE Flächen für Garagen im Erdgeschoß
- Flächen für Läden
- bleibende Bauwerke
- zu beseitigende Bauwerke
- Durchfahrten oder Durchgänge
- Arkaden
- Zufahrtswege gem. § 24 BPV
- Hof- und Vorgartenflächen

Maßnahmen zur Ordnung des Grund und Bodens

- Grenzausgleich
- Umliegung
- Zusammenlegung

Straßen- und Baulinien

- bleibende Straßen-, Kanal- oder Uferlinie
- aufgehobene Straßen-, Kanal- oder Uferlinie
- neue Straßen-, Kanal- oder Uferlinie
- bleibende Baulinie
- aufgehobene Baulinie
- neue Baulinie

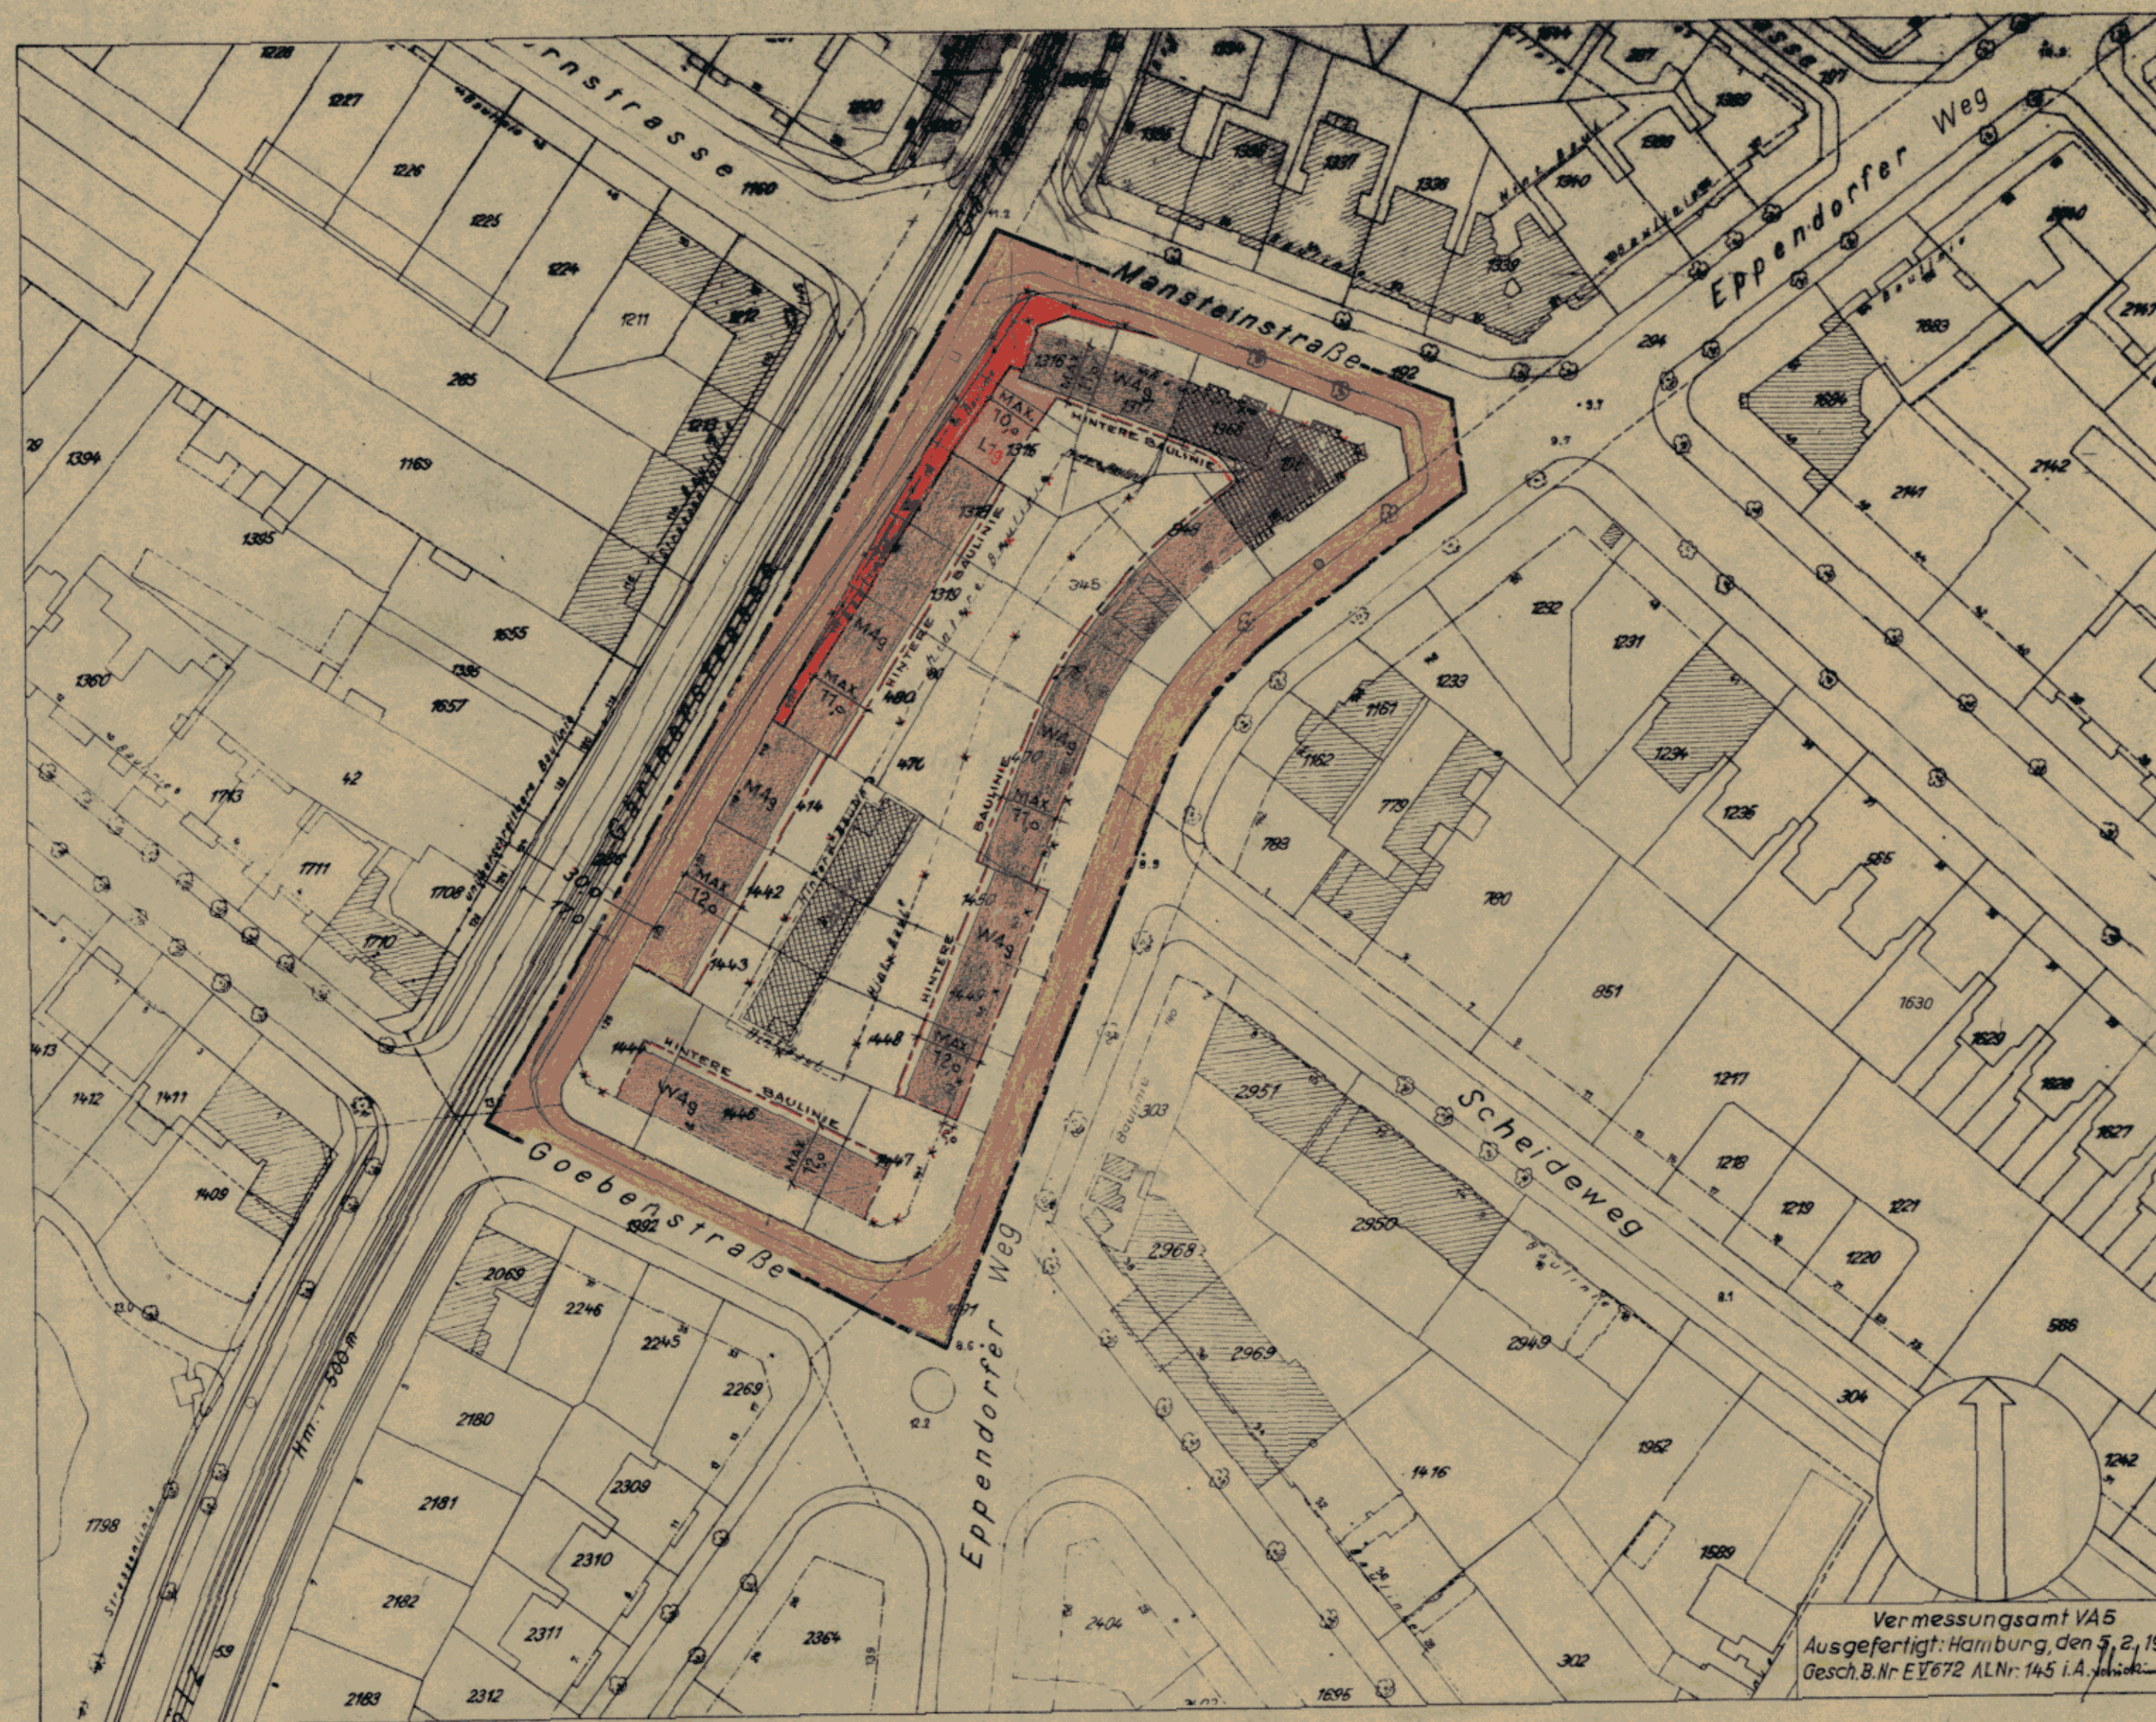

Der Durchführungsplan ist am 19. Okt. 1954 (GVOBl. 1953 S. ...) in Kraft getreten.

Die Übereinstimmung mit dem festgestellten Durchführungsplan vom 15. Okt. 1954 wird bescheinigt.

Hamburg, den 22. 10. 54
Techn. Inspektor

Vermessungsamt VAS
Ausgefertigt: Hamburg, den 2. 1953
Gesch. B.Nr. EY 672 ALN: 145 I.A.

Maßstab 1:1000

Entworfen Hamburg, den
Landesplanungsamt
Baubehörde
Tiefbauamt
Oberbaudirektor

Zugestimmt in der Sitzung der Deputation für die Baubehörde am

Öffentlich ausgelegt vom bis
beim Bezirksamt Stadtplanungsabteilung
Hamburg, den
Der Leiter des Bezirksamts

Nach Genehmigung durch die Bürgerschaft festgestellt in der Sitzung des Senats am

Der Protokollführer des Senats