

DURCHFÜHRUNGSPLAN
GEMÄSS §§ 10 UND 11 DES GESETZES ÜBER DEN AUFBAU DER HANSESTADT HAMBURG
VOM 11. APRIL 1949
BEZIRK: HAMBURG-MITTE STADTHEIL: HAMM-NORD ORTSTEIL: 124
PLANBEZIRK: WESTLICHE GRENZE DER FLURSTÜCKE 428 UND 1006 - HÖRNER WEG - BAHNANLAGEN - HAMMER LANDSTRASSE

Umgrenzung des Durchführungsplanes

Flächen öffentlicher Nutzung

- bleibende Straßenflächen
- aufgegebene Straßenflächen
- neu ausgewiesene Straßenflächen
- Fahrbahnen
- Radfahrwege
- Bürgersteige
- bleibende Bahnanlagen
- aufgegebene Bahnanlagen
- neu ausgewiesene Bahnanlagen
- bleibende Straßenbahnen
- aufgegebene Straßenbahnen
- neu ausgewiesene Straßenbahnen
- bleibende Wasserflächen
- aufgegebene Wasserflächen
- neu ausgewiesene Wasserflächen
- bleibende Erholungsflächen
- aufgegebene Erholungsflächen
- neu ausgewiesene Erholungsflächen
- neu ausgewiesene Flächen für besondere Zwecke, resp. besondere Baubeschränkung
- bleibende Flächen für besondere Zwecke
- Landsschutzgebiet
- Denkmalschutz, resp. historisch wertvolle Bausubstanz

Flächen privater Nutzung
bebaubare Fläche mit Flächenbezeichnung nach der BPV vom 8.6.1938


- Bebauung
- Wohngebiet
- reines Wohngebiet - Verbot jeder Art gewerblicher Betriebe
- Mischgebiet
- Geschäftsbereich
- Industriegebiet
- besonderes Industriegebiet
- Kleinsiedlungsgebiet
- Außengebiet
- Abstell- oder Parkplätze
- Flächen für Einstellplätze od. Garagen
- Flächen für Garagen im Keller
- Flächen für Garagen im Erdgeschoß
- Flächen für Läden
- vorhandene Baulichkeiten
- Durchfahrten oder Durchgänge
- Airkaden
- Zufahrtswege gem. § 24 BPV
- Hof- und Vorgartenflächen

Maßnahmen zur Ordnung des Grund und Bodens

- Grenzausgleich
- Umgrenzung
- Zusammenlegung

Straßen- und Baulinien

- bleibende Straßen-, Kanal- oder Uferlinie
- aufgegebene Straßen-, Kanal- oder Uferlinie
- neue Straßen-, Kanal- oder Uferlinie
- bleibende Baulinie
- aufgegebene Baulinie
- neue Baulinie

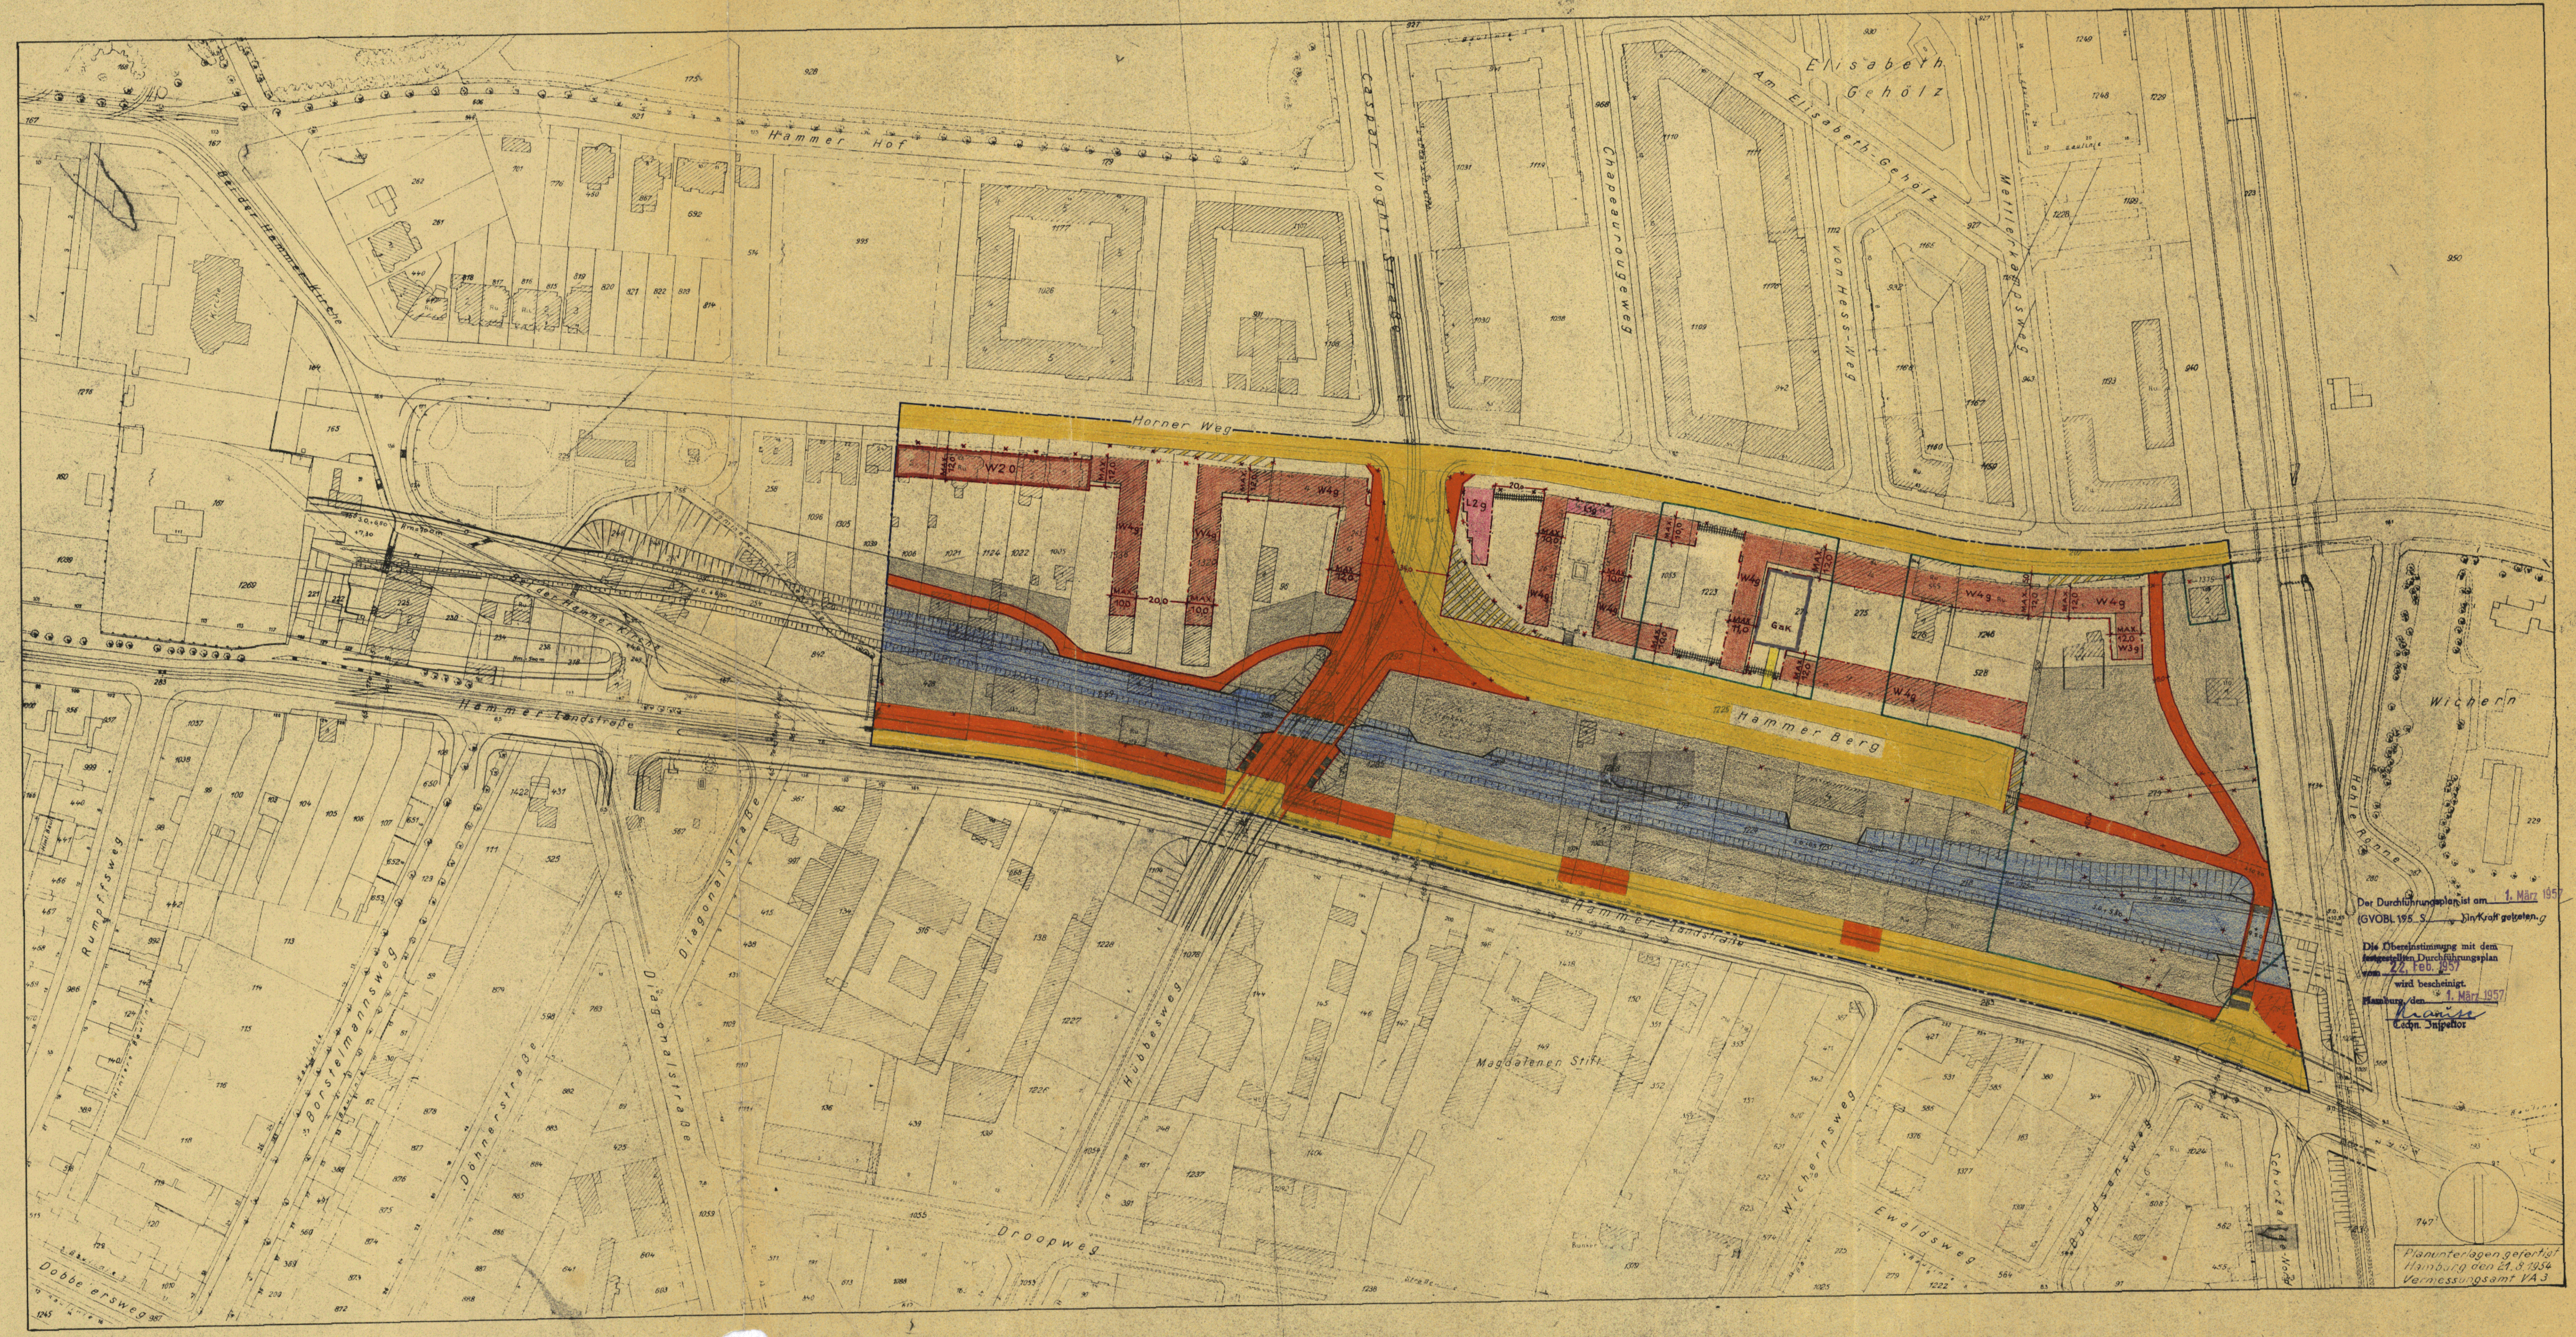

Der Durchführungsplan ist am 1. März 1957 (GVOB. 195. S. 5) in Kraft getreten.

Die Überplanung mit dem festgestellten Durchführungsplan vom 22. Feb. 1957 wird bescheinigt. Hamburg, den 1. März 1957. *Krause* *Edm. Jüngst*

Planunterlagen gefertigt Hamburg den 21.8.1954 Vermessungsamt VA 3

Aufgestellt: Hamburg, den
Landesplanungsausschuss
Tiefbauamt

Öffentlich ausgelegt vom
beim Bezirksamt
Stadtplanungsabteilung

Nach Genehmigung durch die Bürgerschaft festgestellt
in der Sitzung des Senats am
Der Protokollführer des Senats

In Kraft getreten am
(GVOB. 195. S. 5)

Zugestimmt:
Landesplanungsausschuss
Bezirksausschuss
Baudeputation