

DURCHFÜHRUNGSPLAN

GEMÄSS §§ 10 UND 11 DES GESETZES ÜBER DEN AUFBAU DER HANSESTADT HAMBURG
VOM 11. APRIL 1949

BEZIRK: HAMBURG - NORD STADTEIL: BARMBEK - SÜD ORTSTEILE: 419 und 420

PLANBEZIRK: HEITMANNSTRASSE - IMSTEDT - WEIDESTRASSE - RÖNNHAIIDSTRASSE - DIEDERICHSTRASSE - DESENIGSTRASSE - BEIM ALTEN SCHÜTZENHOF

LP 3

Umgrenzung des Durchführungsplanes

Flächen öffentlicher Nutzung

- bleibende Straßenflächen
- aufgegebene Straßenflächen
- neu ausgewiesene Straßenflächen
- Fahrbahnen
- Roadfahrwege
- Bürgersteige
- bleibende Bahnanlagen
- aufgegebene Bahnanlagen
- neu ausgewiesene Bahnanlagen
- bleibende Straßenbahnen
- aufgegebene Straßenbahnen
- neu ausgewiesene Straßenbahnen
- bleibende Wasserflächen
- aufgegebene Wasserflächen
- neu ausgewiesene Wasserflächen
- bleibende Erholungsflächen
- aufgegebene Erholungsflächen
- neu ausgewiesene Erholungsflächen
- neu ausgewiesene Flächen für besondere Zwecke, resp. besondere Baubeschränkung
- bleibende Flächen für besondere Zwecke
- Landschaftsschutzgebiet
- Denkmalschutz, resp. historisch wertvolle Bauwerke

Flächen privater Nutzung

bebaubare Fläche mit Stufenbezeichnung nach der BPV vom 8.6.1938


- Bebauung
- Wohngebiet
- reines Wohngebiet - Verbot jeder Art gewerblicher Betriebe
- Mischgebiet
- Geschäftsgebiet
- Industriegebiet
- besonderes Industriegebiet
- Kleinsiedlungsgebiet
- Außengebiet
- Abstell- oder Parkplätze
- Flächen f. Einstellplätze od. Garagen
- Flächen für Garagen im Erdgeschoß
- Flächen für Läden
- vorhandene Baulichkeiten
- Durchfahrten oder Durchgänge
- Aarkaden
- Zufahrtswege gem. § 24 BPV
- Hof- und Vorgartenflächen

Maßnahmen zur Ordnung des Grund und Bodens

- Grenzausgleich
- Umlegung
- Zusammenlegung

Straßen- und Baulinien

- bleibende Straßen-, Kanal- oder Uferlinie
- aufgegebene Straßen-, Kanal- oder Uferlinie
- neue Straßen-, Kanal- oder Uferlinie
- bleibende Baulinie
- aufgegebene Baulinie
- neue Baulinie

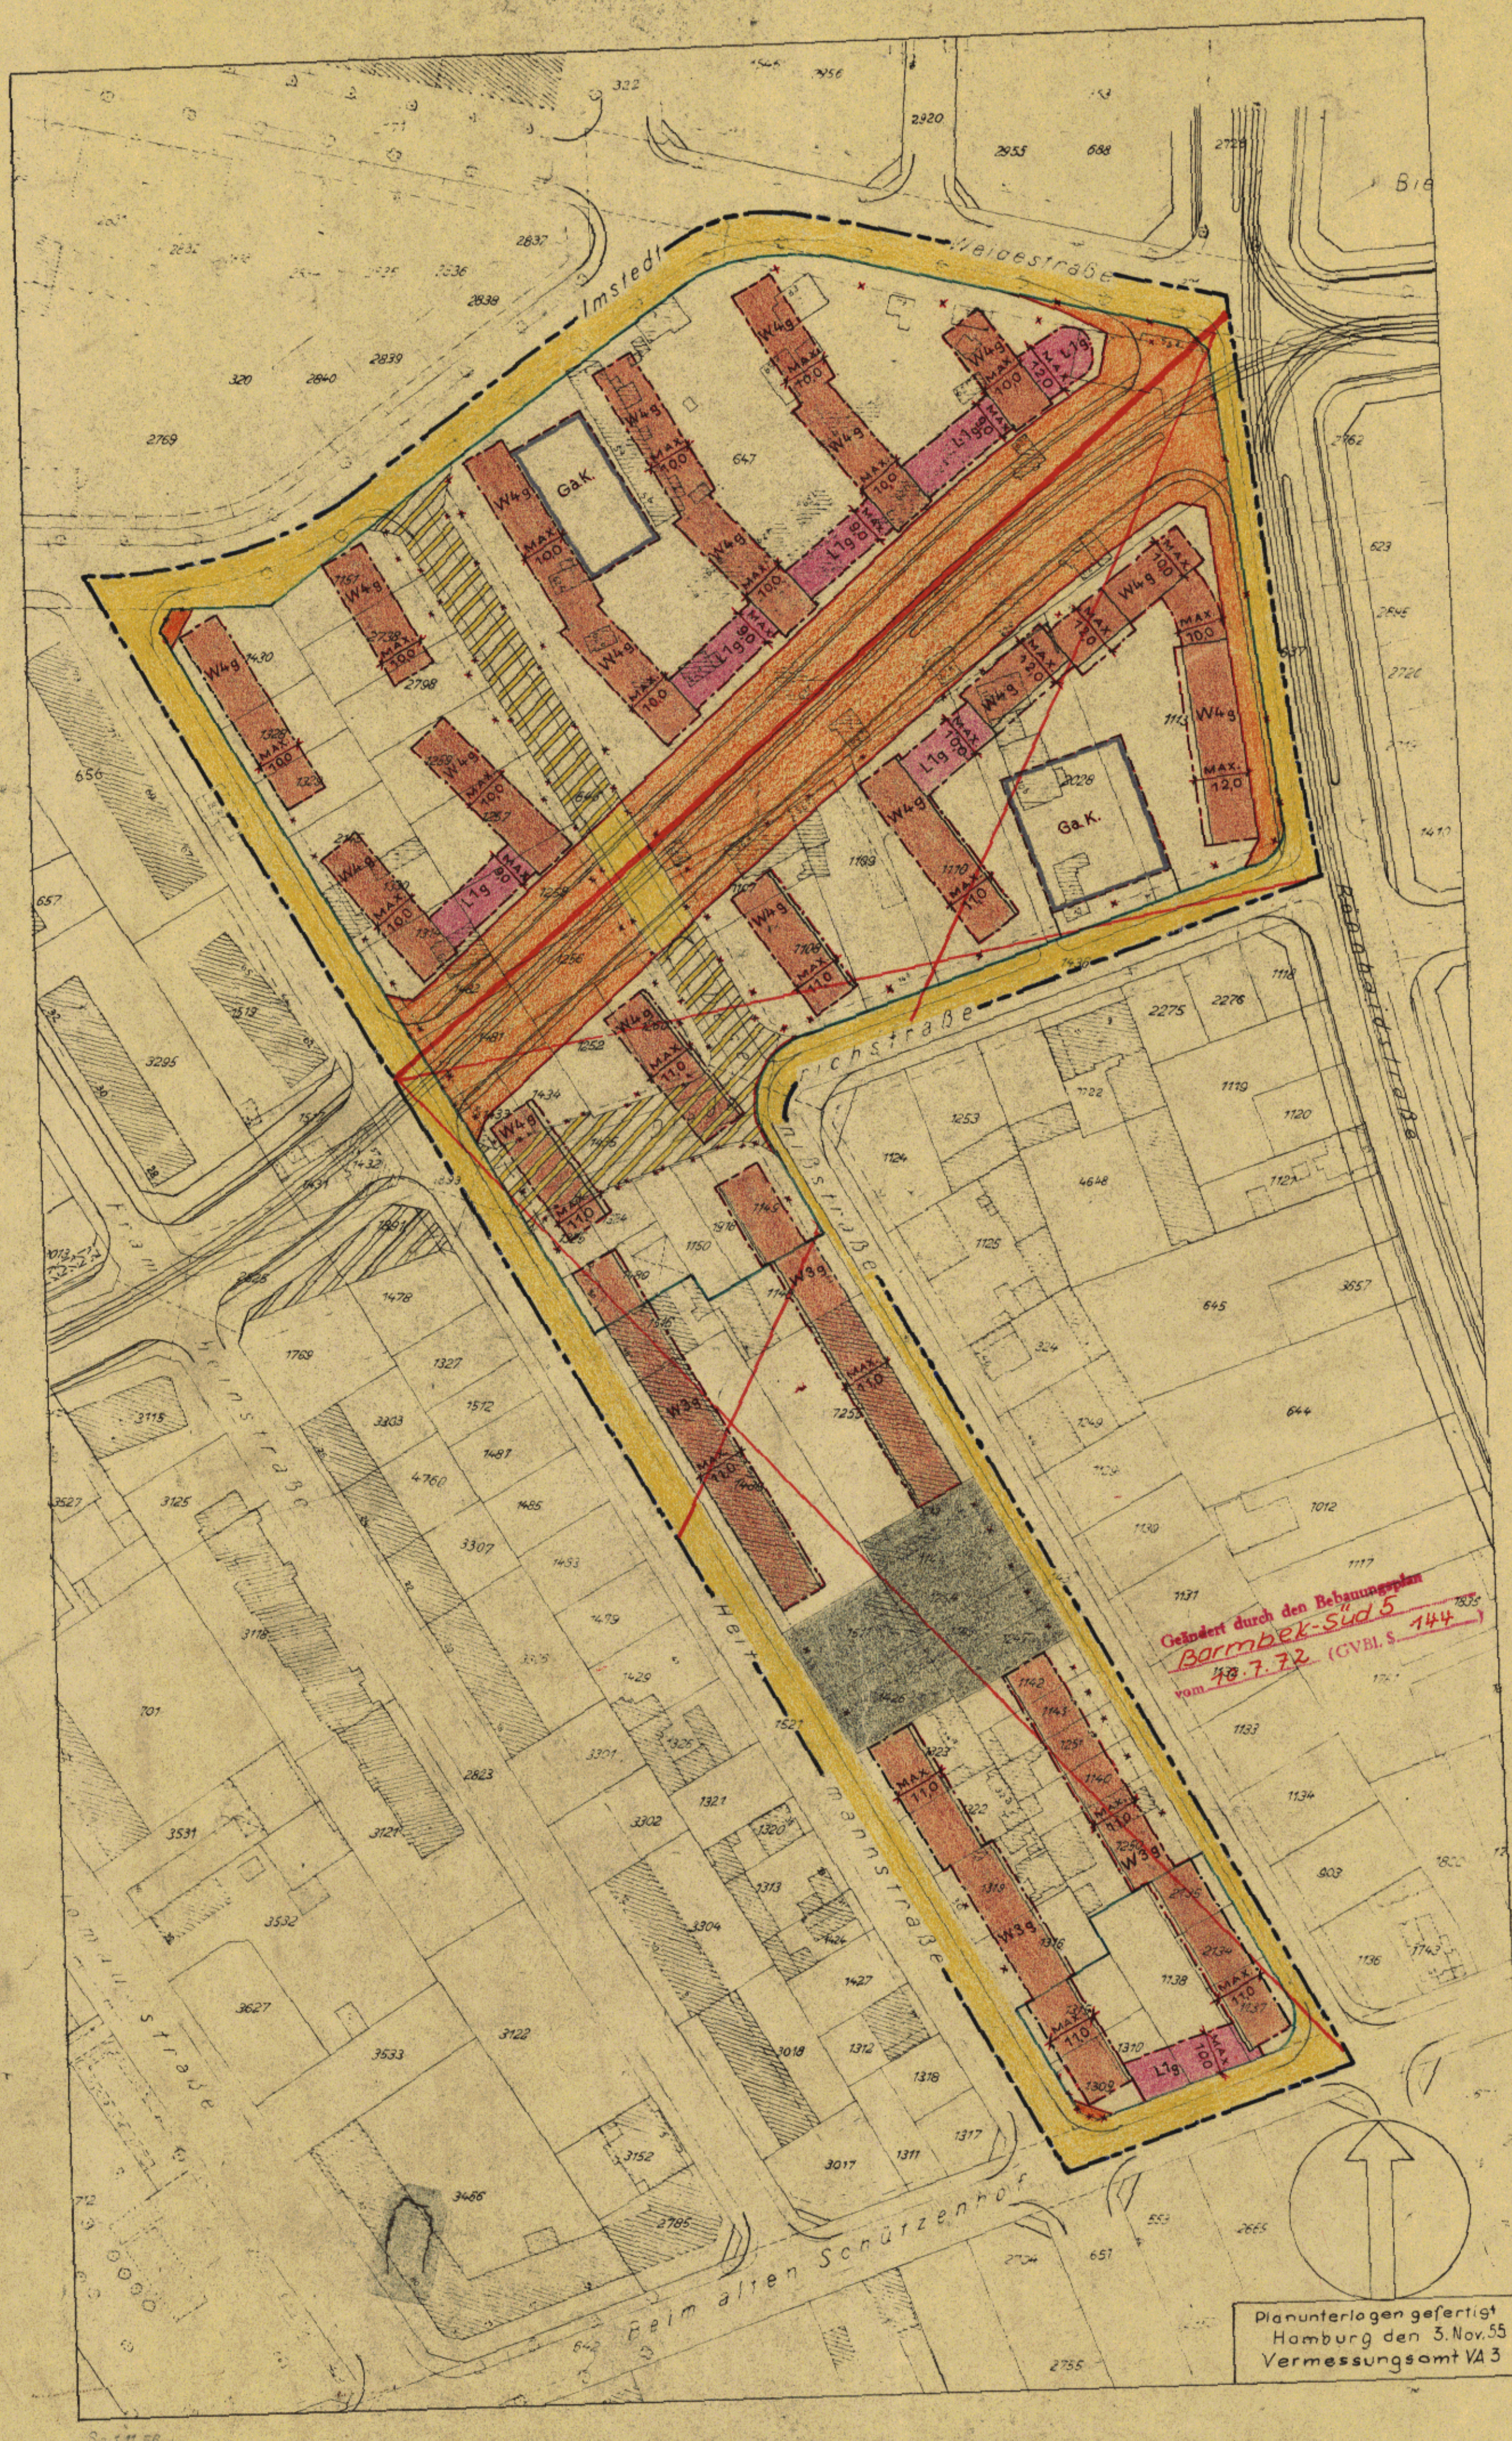

Gebiet durch den Bebauungsplan
Barmbek-Süd 5
vom 18.7.72 (GVBl. S. 144)

Planunterlagen gefertigt
Hamburg den 5. Nov. 55
Vermessungsamt VA 3

Der Durchführungsplan ist am 1. März 1957
(GVBl. 1957 S. 55) in Kraft getreten.

Die Übereinstimmung mit dem
festgestellten Durchführungsplan
vom 27. Feb. 1957
wird bescheinigt.

Hamburg, den 1. März 1957
Krause
Tech. Insp.ektor

Maßstab 1:1000

Aufgestellt Hamburg, den 19. Apr. 1955

Baubehörde
Landesplanungsamt
Tiefbauamt

Öffentlich ausgelegt vom 16. 1. bis 25. 2. 1956
beim Bezirksbauamt Hamburg

Nach Genehmigung durch die Bürgerschaft festgelegt
in der Sitzung des Senats am

Der Protokollführer des Senats

In Kraft getreten am
(GVBl. 1957 S. 55)

Zugestimmt:
Landesplanungsausschuß
Bezirksausschuß
Baudeputation