

DURCHFÜHRUNGSPLAN

Plan Nr. **D 339**

GEMÄSS §§ 10 UND 11 DES GESETZES ÜBER DEN AUFBAU DER HANSESTADT HAMBURG
VOM 11. APRIL 1949

BEZIRK: HAMBURG-NORD STADTHEIL: BARMBEK-SÜD ORTSTEIL: 422

PLANBEZIRK: BAHNANLAGEN - MARSCHNERSTRASSE - HAMBURGER STRASSE - WOHLDOERFER STRASSE - VOGELWEIDE - HOLSTEINISCHER KAMP.

LP 3.

Umgrenzung des Durchführungsplanes

Flächen öffentlicher Nutzung

- bleibende Straßenflächen
- aufgehobene Straßenflächen
- neu ausgewiesene Straßenflächen
- Fahrspuren
- Radfahrwege
- Bürgersteige
- bleibende Bahnanlagen
- aufgehobene Bahnanlagen
- neu ausgewiesene Bahnanlagen
- bleibende Straßenbahnen
- aufgehobene Straßenbahnen
- neu ausgewiesene Straßenbahnen
- bleibende Wasserflächen
- aufgehobene Wasserflächen
- neu ausgewiesene Wasserflächen
- bleibende Erholungsflächen
- aufgehobene Erholungsflächen
- neu ausgewiesene Erholungsflächen
- neu ausgewiesene Flächen für besondere Zwecke, resp. besondere Baubeschränkung
- bleibende Flächen für besondere Zwecke
- Landschaftsschutzgebiet
- Denkmalschutz, resp. historisch wertvolle Bauwerke

Flächen privater Nutzung

bebaubare Fläche mit Stufenbezeichnung nach der BPV vom 8.6.1938


- Bebauung
- Wohngebiet
- reines Wohngebiet - Verbot jeder Art gewerblicher Betriebe
- Mischgebiet
- Geschäftsgebiet
- Industriegebiet
- besonderes Industriegebiet
- Kleinsiedlungsgebiet
- Außengebiet
- Abstell- oder Parkplätze
- Flächen f. Einstellplätze
- Flächen für Garagen im Keller
- Flächen für Garagen im Erdgeschoß
- Flächen für Läden
- vorhandene Baulichkeiten
- Durchfahrten oder Durchgänge
- Arkaden
- Zufahrtswege gem § 24 BPV
- Hof- und Vorgartenflächen

Maßnahmen zur Ordnung des Grund und Bodens

- Grenzausgleich
- Umlegung
- Zusammenlegung

Straßen- und Baulinien

- bleibende Straßen-, Kanal- oder Uferlinie
- aufgehobene Straßen-, Kanal- oder Uferlinie
- neue Straßen-, Kanal- oder Uferlinie
- bleibende Baulinie
- aufgehobene Baulinie
- neue Baulinie

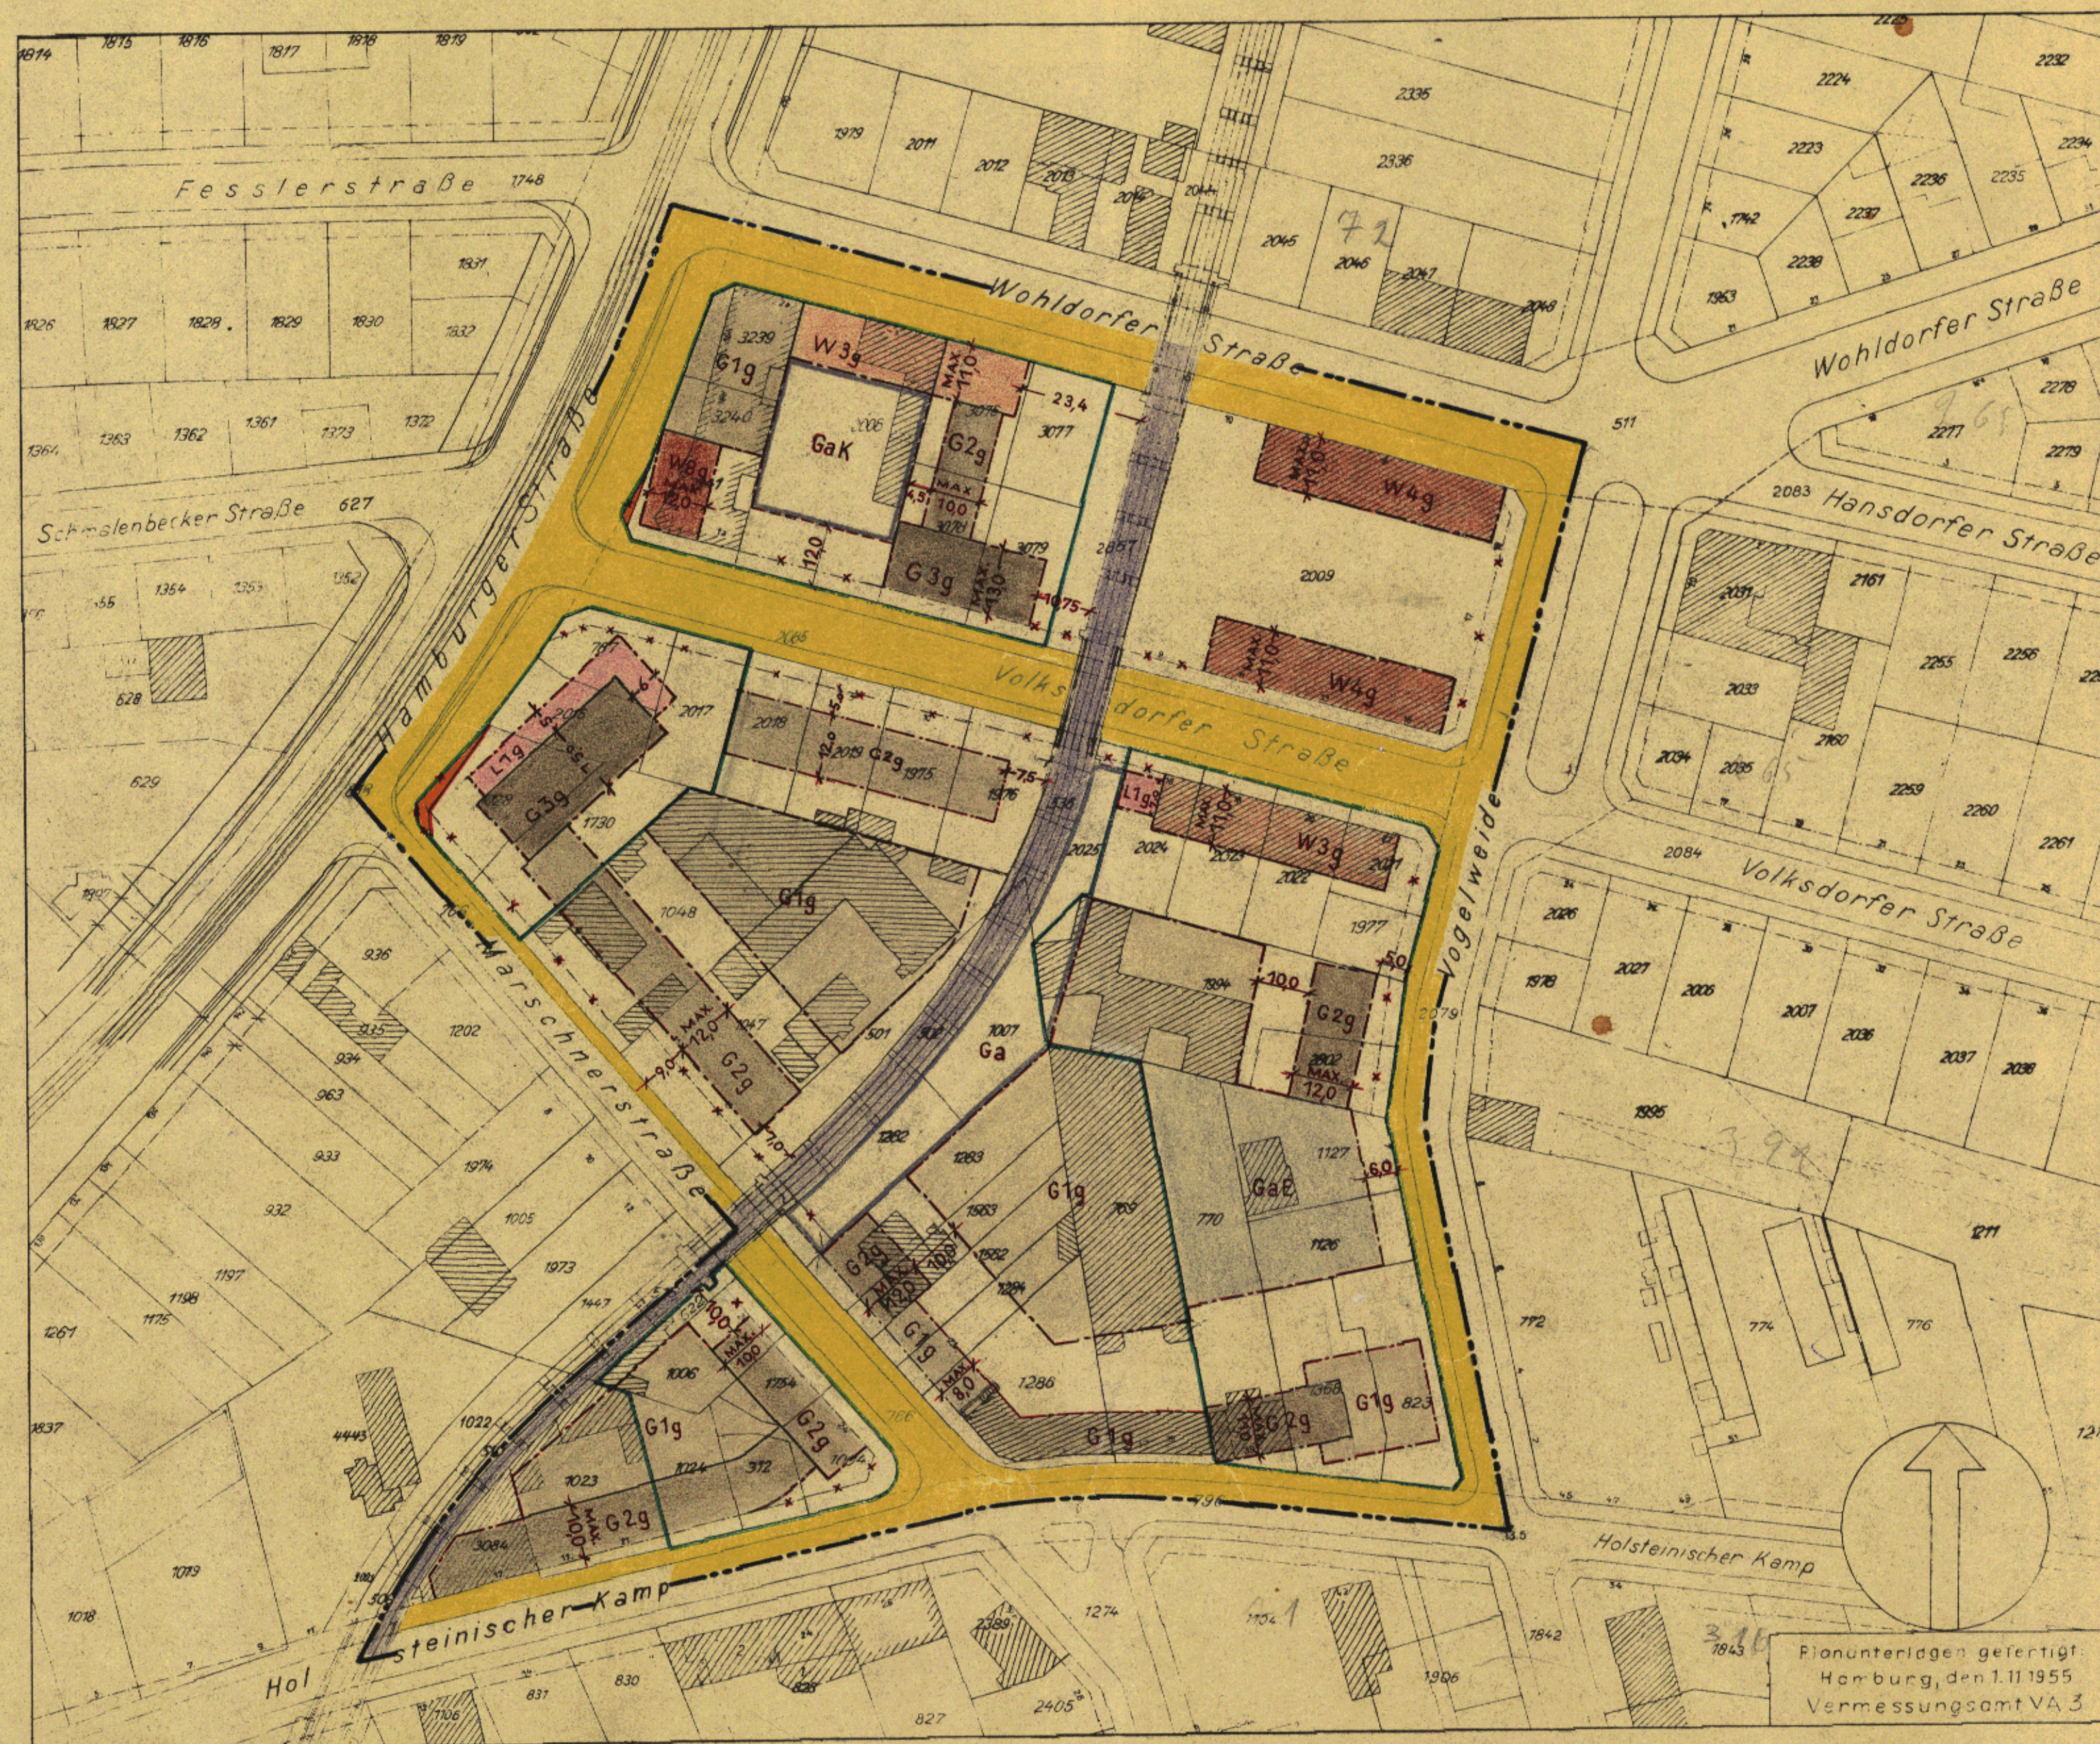

Pr. 2660
Freie und Hansestadt Hamburg
Baubehörde
Landesplanungsamt
Hamburg 36, Stadthausbrücke 8
Ref. 54 10 08

Maßstab 1:1000

Der Durchführungsplan ist am 27. März 1957
(GOVBl. 1955 S. 183) in Kraft getreten.

Die Übereinstimmung mit dem
festgestellten Durchführungsplan
vom 15. März 1957
wird bescheinigt.

Hamburg, den 27. März 1957

Rippe
Tech. Inspektor

Planunterlagen gefertigt
Hamburg, den 1. II 1955
Vermessungsamt VA.3

Aufgestellt Hamburg, den
Landesplanungsamt Baubehörde Tiefbauamt

öffentlich ausgelegt vom bis
beim Bezirksbauamt Stadtplanungsabteilung

Nach Genehmigung durch die Bürgerschaft festgestellt
in der Sitzung des Senats am

Der Protokollführer des Senats

In Kraft getreten am
(GOVBl. 1955 S. 183)

zugestimmt:
Landesplanungsausschuß am
Bezirksausschuß am
Baudeputation am