

GEMÄSS §§ 10 UND 11 DES GESETZES ÜBER DEN AUFBAU DER HANSESTADT HAMBURG
VOM 11. APRIL 1949

Pla. Nr. D 33
51
16. SEP. 1951

BEZIRK: HAMBURG - MITTE STADTTEIL: BORGFELDE u. HAMM MITTE ORTSTEIL: 120 u. 125
PLANBEZIRK: AUSSCHLÄGER WEG - BORGFELDERSTRASSE - HAMMER LANDSTRASSE - GROOTSRUHE - HAMMER BAUM - EIFFESTRASSE.

LP3

Umgrenzung des Durchführungsplanes
lichen öffentlicher Nutzung

- bleibende Straßenflächen
- aufgehobene Straßenflächen
- neu ausgewiesene Straßenflächen
- Fahrbahnen
- Radfahrwege
- Bürgersteige
- bleibende Bahnanlagen
- aufgehobene Bahnanlagen
- neu ausgewiesene Bahnanlagen
- bleibende Straßenbahnen
- aufgehobene Straßenbahnen
- neu ausgewiesene Straßenbahnen
- bleibende Wasserflächen
- aufgehobene Wasserflächen
- neu ausgewiesene Wasserflächen
- bleibende Erholungsflächen
- aufgehobene Erholungsflächen
- neu ausgewiesene Erholungsflächen
- neu ausgewiesene Flächen für besondere Zwecke resp besondere Baubeschränkungen
- bleibende Flächen für besondere Zwecke
- Landschaftsschutzgebiet
- Denkmalschutz resp historisch wertvolle Bauwerke

Flächen privater Nutzung

abare Fläche mit Stufenbezeichnung
in der BPV vom 8.6.1938


- Bebauung
- Wohngebiet
- reines Wohngebiet - Verbot jeder Art gewerblicher Betriebe
- Mischgebiet
- Geschäftsgebiet
- Industriegelände
- besonders Industriegelände
- Kleinsiedlungsgebiet
- Außengebiet
- Abstell- oder Parkplätze
- Flächen für Einstellplätze oder Garagen
- Flächen für Garagen im Keller
- Flächen für Garagen im Erdgeschoss
- Flächen für Läden
- bleibende Bauwerke
- zu beseitigende Bauwerke
- Durchfahrten oder Durchgänge
- Arkaden
- Zufahrtswege gemäß BPV
- Hof- und Vorgartenflächen

Ausnahmen zur Ordnung des
und Bodens

Grenzübergleich
Umlegung
Zusammenlegung

Stadt- und Boulinien

- bleibende Straßen-, Kanal- oder Uferlinie
- aufgehobene Straßen-, Kanal- oder Uferlinie
- neue Straßen-, Kanal- oder Uferlinie
- bleibende Boulinie
- aufgehobene Boulinie
- neue Boulinie

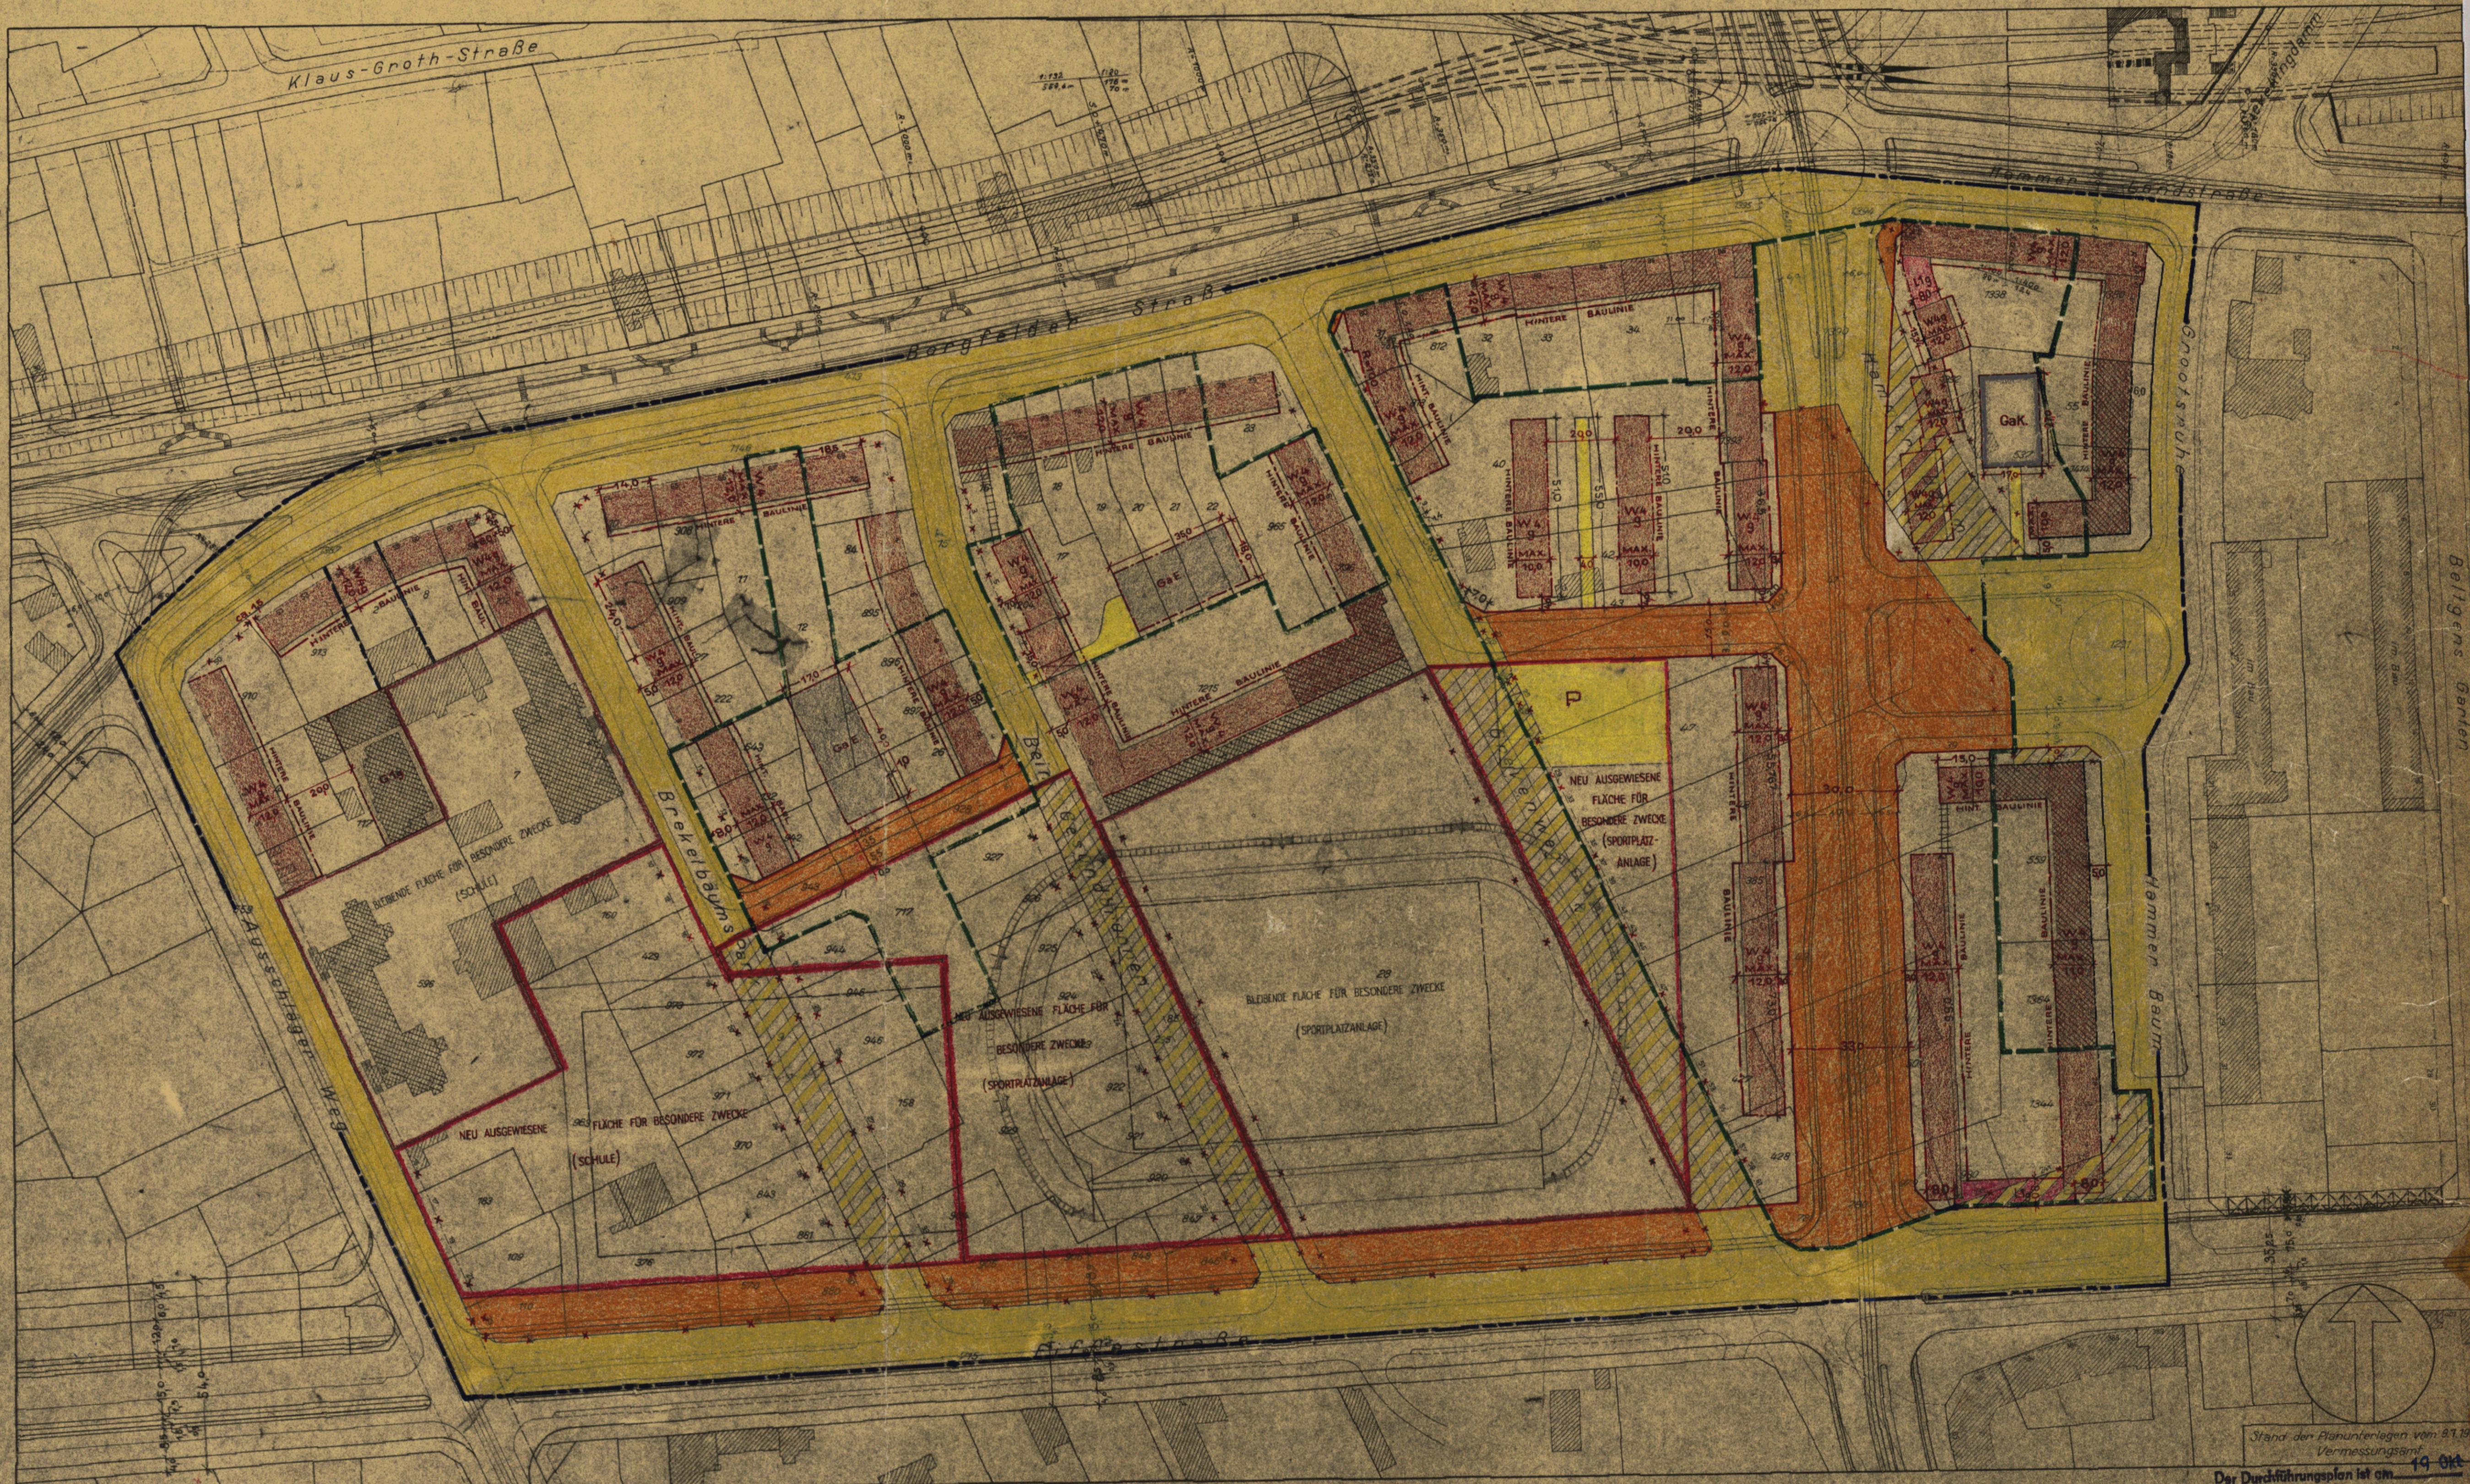

Archiv