

DURCHFÜHRUNGSPLAN

GEMASS §§ 10 UND 11 DES GESETZES ÜBER DEN AUFBAU DER HANSESTADT HAMBURG VOM 11. APRIL 1949

Plan Nr. D 33
16. SEP 1954

BEZIRK: HAMBURG - MITTE STADTHEIL: BORGFEDELDE u. HAMM MITTE ORTSTEIL: 120 u. 125
PLANBEZIRK: AUSSCHLAGER WEG - BORGFEDELDESTRASSE - HAMMER LANDSTRASSE - GROOTSRUHE - HAMMER BAUM - EIFFELSTRASSE.

LP3

Umgrenzung des Durchführungsplanes flächen öffentlicher Nutzung

- bleibende Straßenflächen
- aufgegebene Straßenflächen
- neu ausgewiesene Straßenflächen
- Fahrbahnen
- Radfahrwege
- Bürgersteige
- bleibende Bahnanlagen
- aufgegebene Bahnanlagen
- neu ausgewiesene Bahnanlagen
- bleibende Straßenbahnen
- aufgegebene Straßenbahnen
- neu ausgewiesene Straßenbahnen
- bleibende Wasserflächen
- aufgegebene Wasserflächen
- neu ausgewiesene Wasserflächen
- bleibende Erholungsflächen
- aufgegebene Erholungsflächen
- neu ausgewiesene Erholungsflächen
- neu ausgewiesene Flächen für besondere Zwecke, resp. besondere Baubeschränkungen
- bleibende Flächen für besondere Zwecke
- Landschaftsschutzgebiet
- Denkmalschutz, resp. histor. wertvolle Bauwerke

flächen privater Nutzung

baubare Fläche mit Stufenbezeichnung
in der BPV vom 6.6.1938


- Bebauung
- Wohngebiet
- reines Wohngebiet - Verbot jeder Art gewerblicher Betriebe
- Mischgebiet
- Geschäftsgebiet
- Industriegebiet
- besonderes Industriegebiet
- Kleinsiedlungsgebiet
- Außengebiet
- Abstell- oder Parkplätze
- Flächen für Einstellplätze oder Garagen
- Flächen für Garagen im Keller
- Flächen für Garagen im Erdgeschoss
- Flächen für Läden
- bleibende Bauwerke
- zu beseitigende Bauwerke
- Durchfahrten oder Durchgänge
- Arkaden
- Zufahrtswege gemäss BPV
- Hof- und Vorgartenflächen

Maßnahmen zur Ordnung des Grund und Bodens

- Grenzausgleich
- Umliegung
- Zusammenlegung

Straßen- und Baulinien

- bleibende Straßen, Kanal- oder Uferlinie
- aufgegebene Straßen, Kanal- oder Uferlinie
- neue Straßen, Kanal- oder Uferlinie
- bleibende Baulinie
- aufgegebene Baulinie
- neue Baulinie

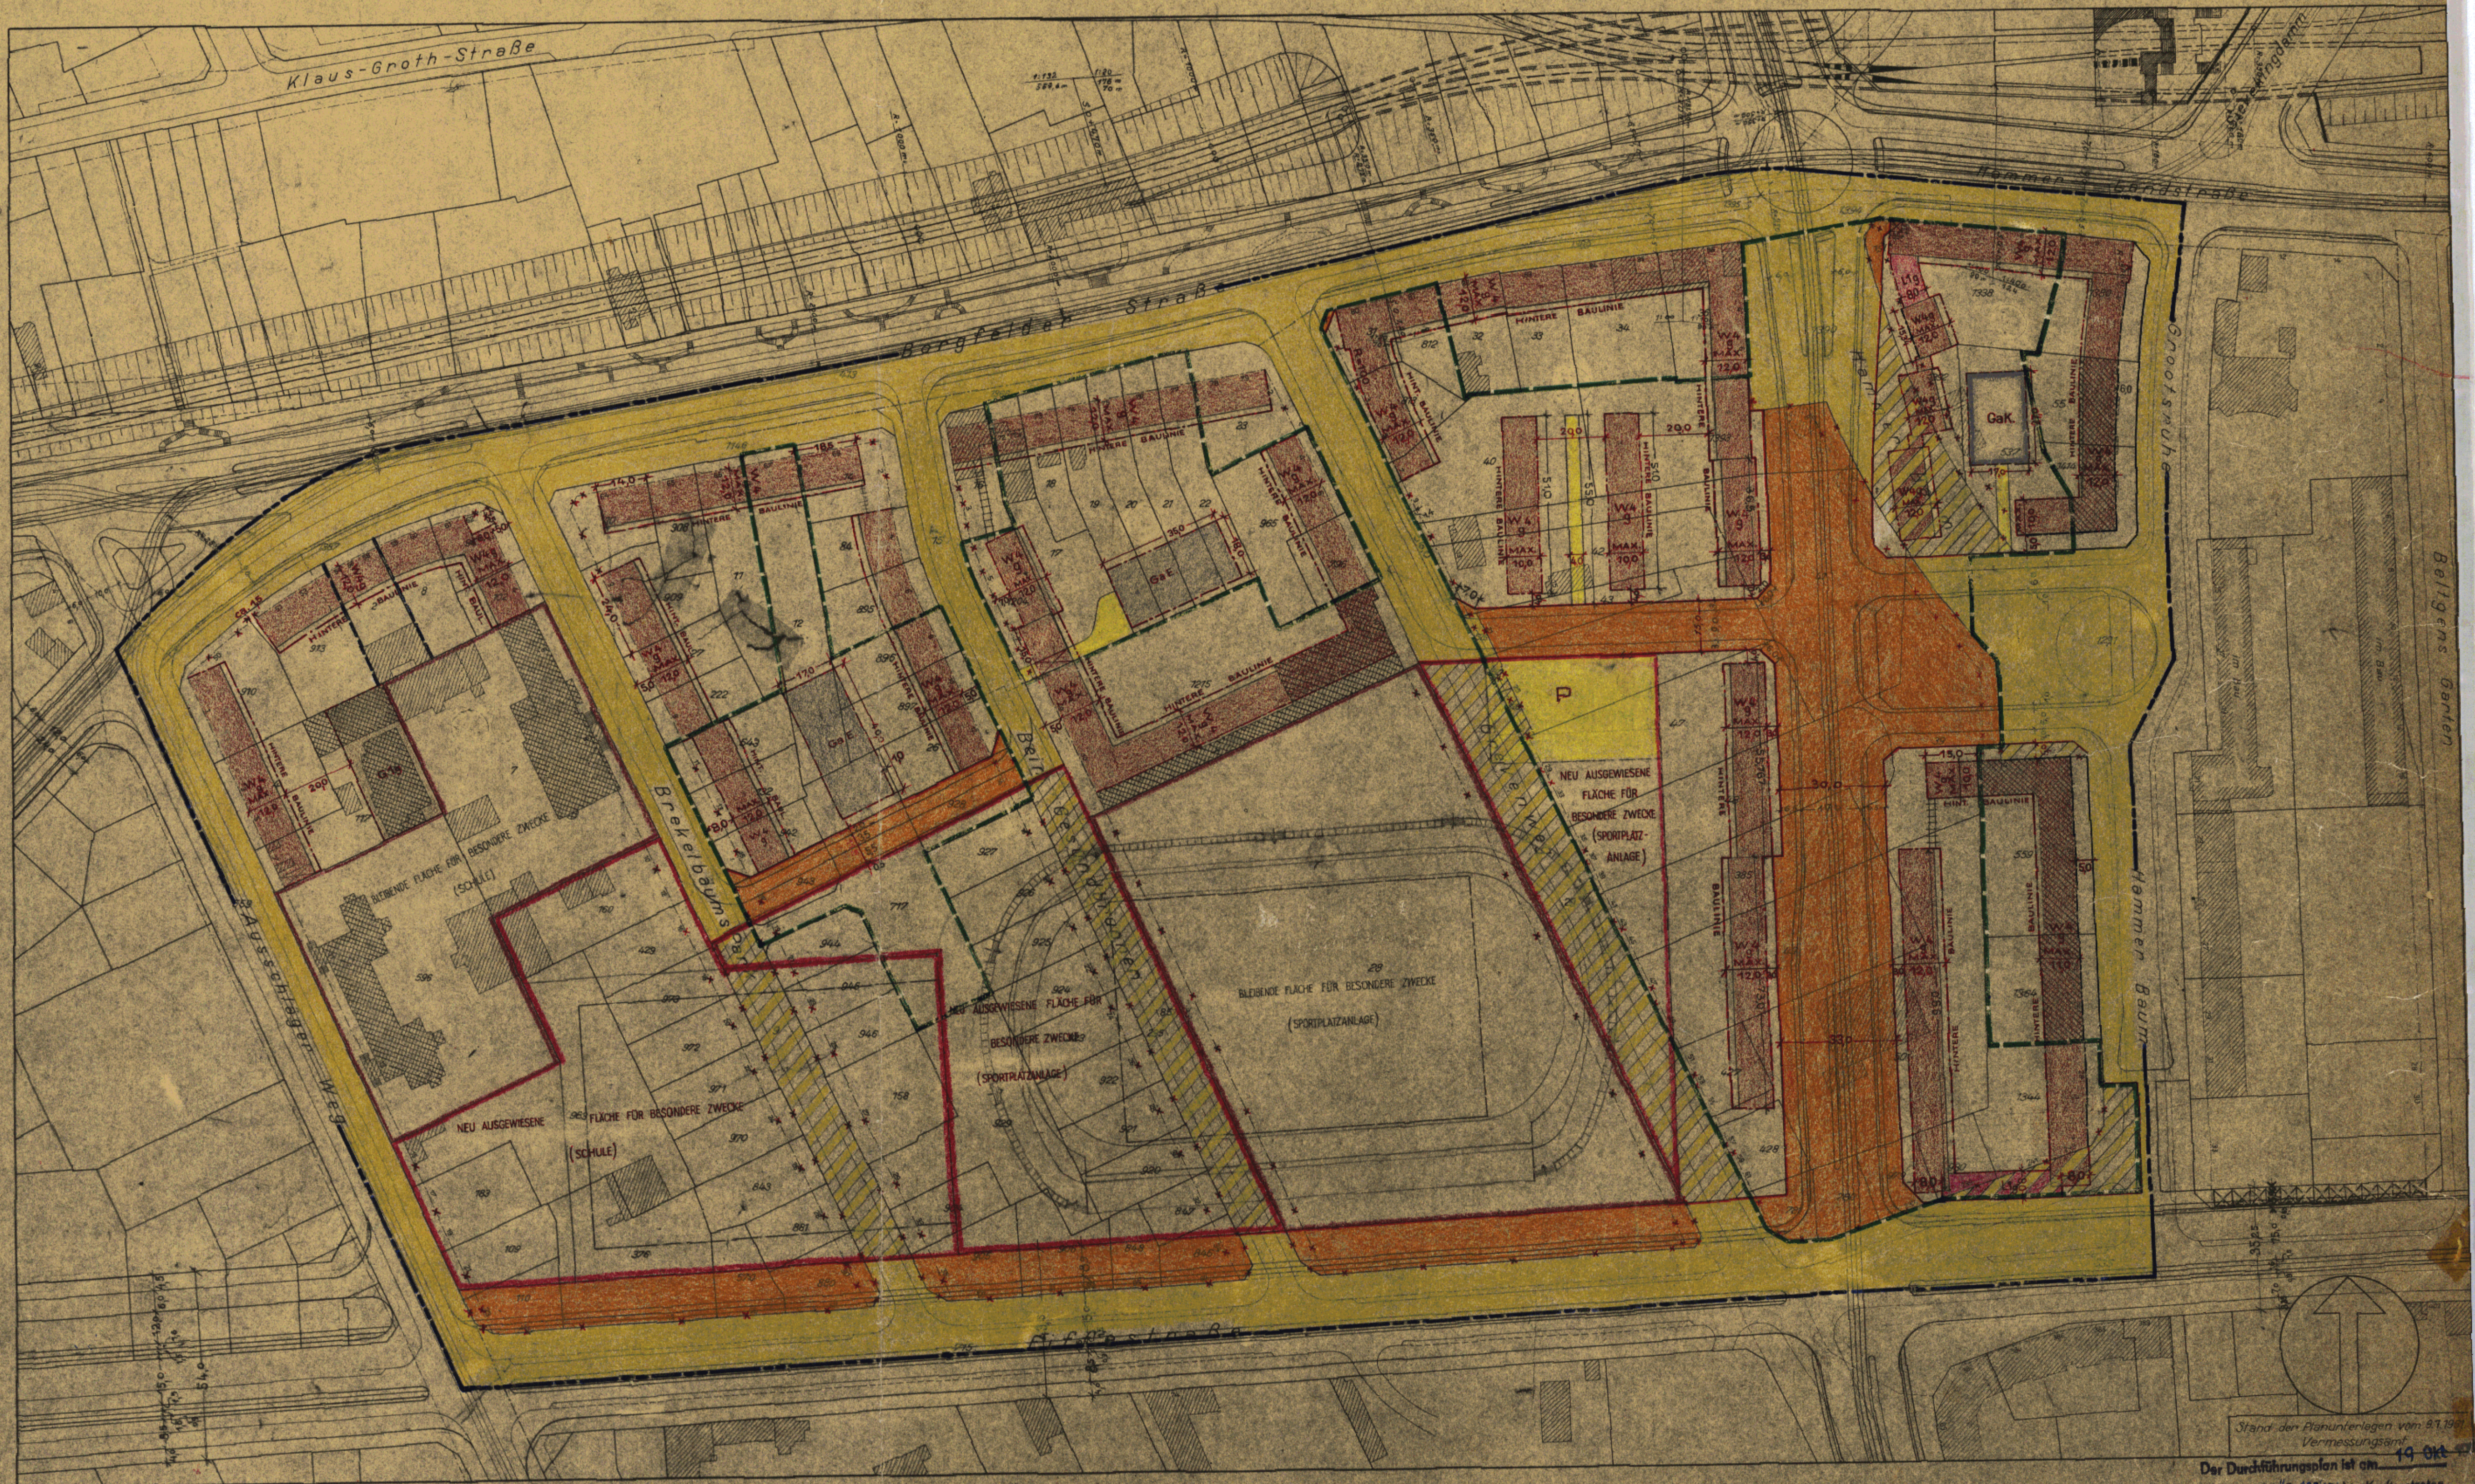

Stand der Planunterlagen vom 8.1.1954
Vermessungsamt

Der Durchführungsplan ist am 14. Okt. 1954
(GVOB 1954S. 100.100) in Kraft getreten.

Die Übereinstimmung mit dem
festgestellten Durchführungsplan
vom 15. Okt. 1954
wird bescheinigt:
Hamburg, den 16.10.54
Cedric Duppelhor

Archiv

Friedrich und Hansstadt Hamburg
Baubehörde
Landesplanungsausschuss

Entworfen Hamburg den 9. AUG. 1954
Baubehörde
Landesplanungsausschuss

Unter Aufsicht der Deposition
für die Baubehörde beschlossen

Maßstab 1:1000

Dieser Plan hat vom 1.10.1954