

DURCHFÜHRUNGSPLAN

GEMASS §§ 10 UND 11 DES GESETZES ÜBER DEN AUFBAU DER HANSESTADT HAMBURG
VOM 11. APRIL 1949

BEZIRK: HAMBURG-NORD STADTTEIL: BARMBEK-SÜD ORTSTEIL: 422

PLANBEZIRK: VOGELWEIDE - VOLKSDORFER STRASSE - VON-ESSEN-STRASSE - HOLSTEINISCHER KAMP

Umgrenzung des Durchführungsplanes

Flächen öffentlicher Nutzung

- bleibende Straßenflächen
- aufgehobene Straßenflächen
- neu ausgewiesene Straßenflächen
- Fahrbahnen
- Radfahrwege
- Bürgersteige
- bleibende Bahnanlagen
- aufgehobene Bahnanlagen
- neu ausgewiesene Bahnanlagen
- bleibende Straßenbahnen
- aufgehobene Straßenbahnen
- neu ausgewiesene Straßenbahnen
- bleibende Wasserflächen
- aufgehobene Wasserflächen
- neu ausgewiesene Wasserflächen
- bleibende Erholungsflächen
- aufgehobene Erholungsflächen
- neu ausgewiesene Erholungsflächen
- neu ausgewiesene Flächen für besondere Zwecke, resp. besondere Baubeschränkung
- bleibende Flächen für besondere Zwecke
- Landschaftsschutzgebiet
- Denkmalschutz, resp. historisch wertvolle Bauwerke

Flächen privater Nutzung

bedingte Flächen mit Nutzungsbezeichnung nach der BfV vom 26. 4. 58


- Bebauung
- Wohngebiet
- reines Wohngebiet - Verbot jeder Art gewerblicher Betätigung
- Mischgebiet
- Geschäftsgebiet
- Industriegebiet
- besonderes Industriegebiet
- Kleinsiedlungsgebiet
- Außengebiet
- Abstell- oder Parkplätze
- Stellplätze für Kraftfahrzeuge
- Flächen für Garagen im Keller
- Flächen für Garagen im Erdgeschoß
- Flächen für Läden
- vorhandene Baulichkeiten
- Durchfahrten oder Durchgänge
- Arkaden
- Zufahrtswege gem § 24 BfV
- Hof- und Vorgartenflächen

Maßnahmen zur Ordnung des Grund und Bodens

- Grenzausgleich
- Umlegung
- Zusammenlegung

Straßen- und Baulinien

- bleibende Straßen-, Kanal- oder Uferlinie
- aufgehobene Straßen-, Kanal- oder Uferlinie
- neue Straßen-, Kanal- oder Uferlinie
- bleibende Baulinie
- aufgehobene Baulinie
- neue Baulinie

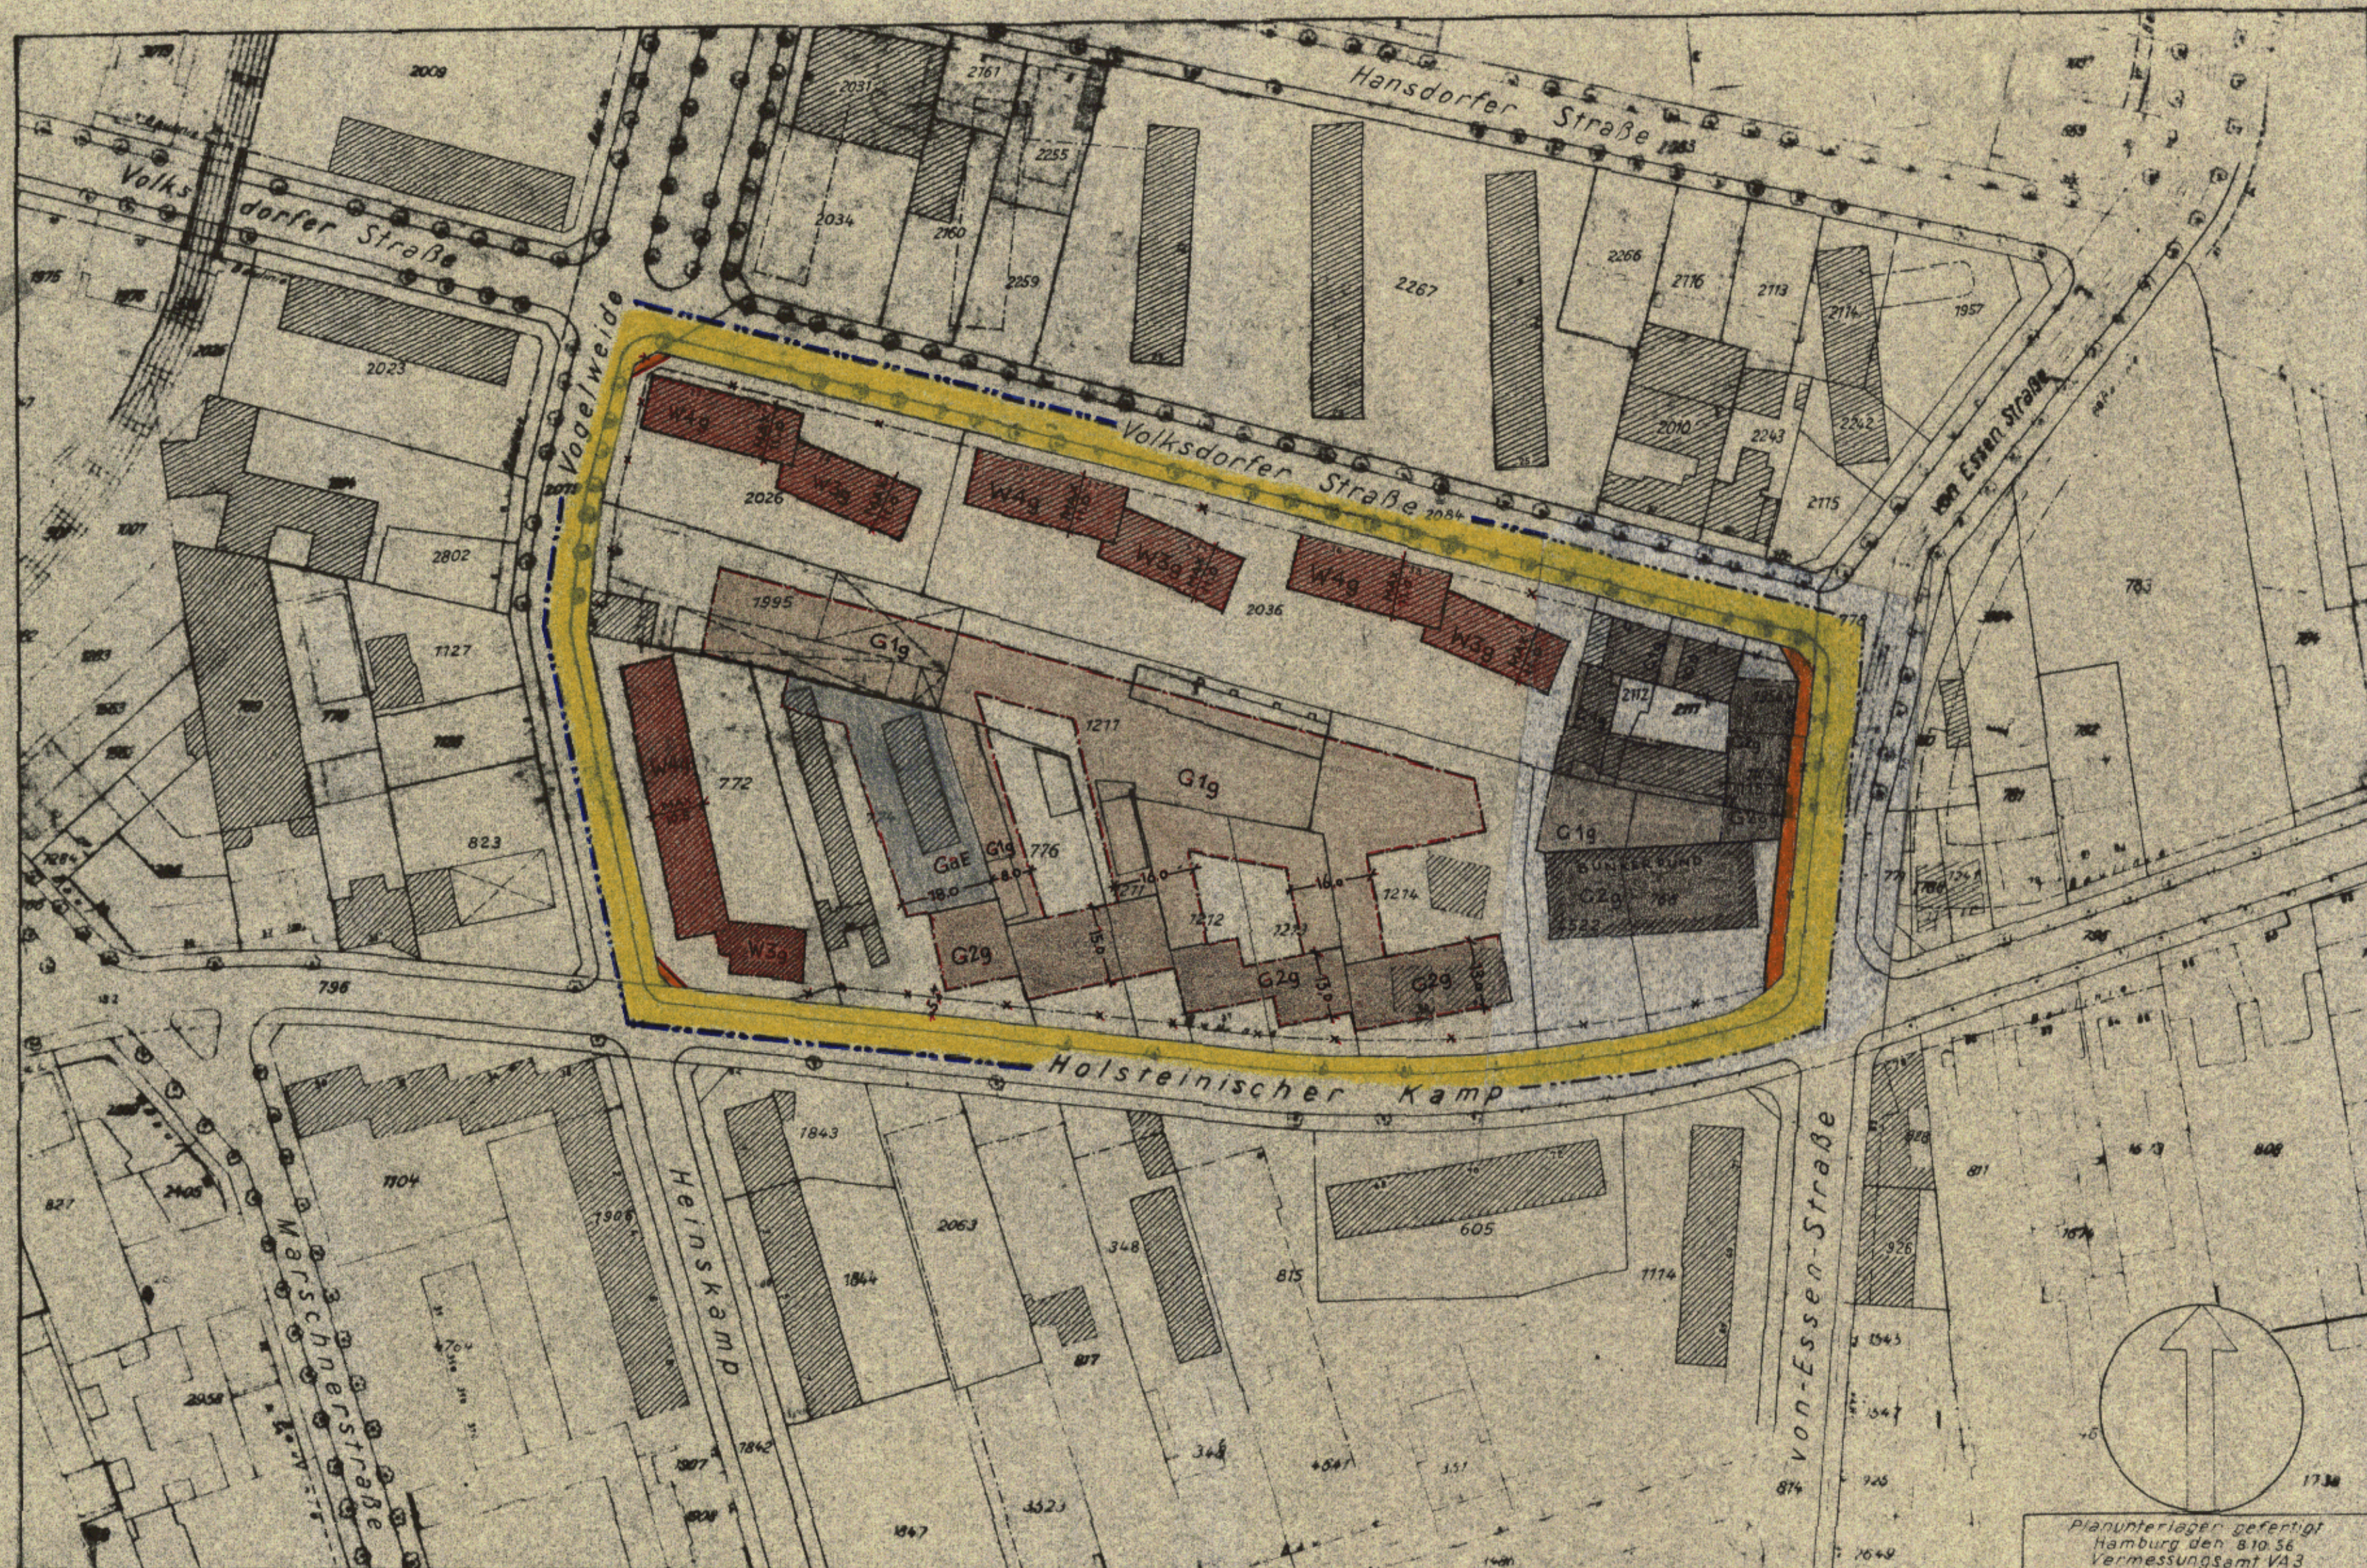

Maßstab 1:1000

Aufgestellt Hamburg den

Baubehörde

Landesplanungsamt

Tierbauamt

Öffentlich ausgelegt vom
beim Bezirksbauamt
Stadtplanungsabteilung

bis

Nach Genehmigung durch die Bürgerschaft festgestellt
in der Sitzung des Senats am

Der Protokollführer des Senats

In Kraft getreten am
(GVOB 195 S. ...)

Zugestimmt:
Landesplanungsausschuß am
Bezirksausschuß am
Baudeputation am