Plan Nr. D 39/51

D39

LP3

DURCHFÜHRUNGSPLAN

GEMÄSS §§ 10 UND 11 DES GESETZES ÜBER DEN AUFBAU DER HANSESTADT HAMBURG VOM 11. APRIL 1949

BEZIRK: HAMBURG-NORD STADTTEIL: BARMBEK-SÜD ORTSTEIL 421

PLANBEZIRK: BIEDERMANNPL.- LOHKOPPELSTR.-KÄTHNERORT-WEIDESTR.

-----Umgrenzung des Durchführungsplanes

Flächen öffentlicher Nutzung

- bleibende Straßenflächen
- aufgehobene Straßenflächen
- neu ausgewiesene Straßenflä.
- Fahrbahnen
- Radfahrwege
- Bürgersteige
- bleibende Bahnanlagen
- aufgehobene Bahnanlagen
- neu ausgewiesene Bahnanlagen
- bleibende Straßenbahnen
- aufgehobene Straßenbahnen
- neu ausgewiesene Straßenbahnen
- bleibende Wasserflächen
- aufgehobene Wasserflächen
- neu ausgewiesene Wasserflächen
- bleibende Erholungsflächen
- aufgehobene Erholungsflächen
- neu ausgewiesene Erholungsflächen
- neu ausgewiesene Flächen für besondere Zwecke, resp. besondere Baubeschränkung
- bleibende Flächen für besondere Zwecke
- Landschaftschutzgebiet
- Denkmalschutz, resp. historisch wertvolle Bauwerke

Flächen privater Nutzung

bebaubare Fläche mit Stufenbezeichnung nach der BPV vom 8.6.1938

- Bebauung
- W Wohngebiet
- (W) reines Wohngebiet - Verbot jeder Art gewerblicher Betriebe
- M Mischgebiet
- G Geschäftsgebiet
- J Industriegebiet
- (J) besonderes Industriegebiet
- S Kleinsiedlungsgebiet
- Außengebiet
- P Abstell- oder Parkplätze
- Ga Flächen f. Einstellplätze od. Garagen
- GaK Flächen für Garagen im Keller
- GaE Flächen für Garagen im Erdgeschoß
- L Flächen für Läden
- bleibende Bauwerke
- zu beseitigende Bauwerke
- Durchfahrten oder Durchgänge
- Arkaden
- Zufahrtswege gem. § 24 BPV
- Hof- und Vorgartenflächen

Maßnahmen zur Ordnung des Grund und Bodens

- Grenzausgleich
- Umlegung
- Zusammenlegung

Straßen- und Baulinien

- bleibende Straßen-, Kanal- oder Uferlinie
- aufgehobene Straßen-, Kanal- oder Uferlinie
- neue Straßen-, Kanal- oder Uferlinie
- bleibende Baulinie
- aufgehobene Baulinie
- neue Baulinie

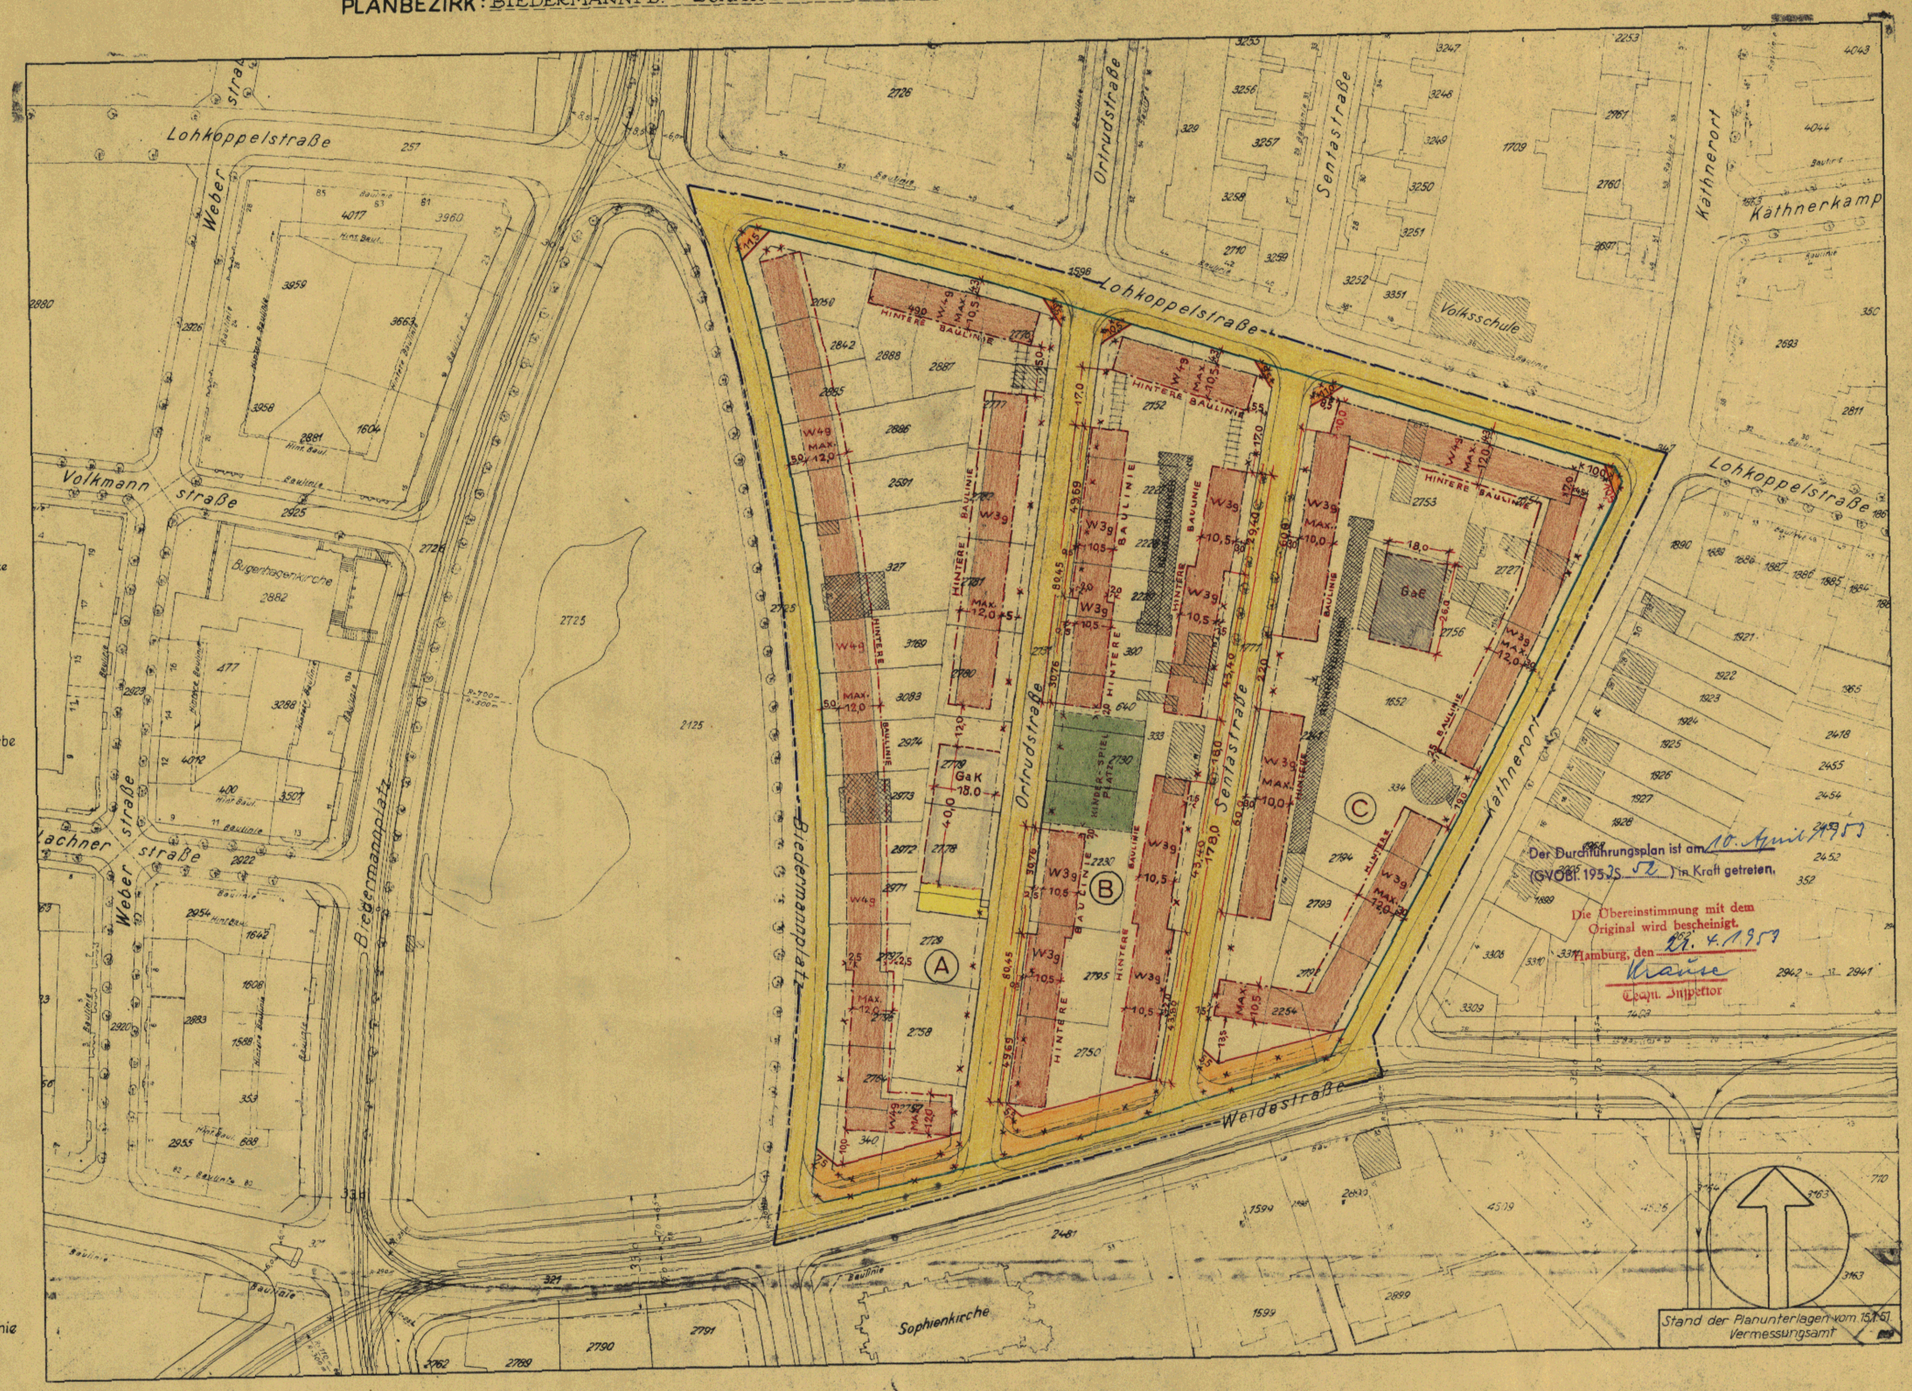

Maßstab 1:1000

Der Durchführungsplan ist am 10. April 1953 (GVOBl. 1953 S. 52) in Kraft getreten.

Die Übereinstimmung mit dem Original wird bescheinigt.
Hamburg, den 29. 4. 1953
Krause
Techn. Inspektor

Entworfen Hamburg, den 12.5.1952
Baubehörde
Landesplanungsamt — Tiefbauamt
GEZ. I.A. STROHMEYER — GEZ. SILL
Der Amtsleiter — Der Amtsleiter

Unter Mitwirkung der Deputation für die Baubehörde beschlossen
Baubehörde
GEZ. GRAPENGETER
Senatssyndikus

Dieser Plan hat vom 20.6.52 bis 31.7.52 bei STADTPLANUNGSABT. - NORD öffentlich ausgelegen
Hamburg den 28.8.52
GEZ. DR. BERLAGE
Der Leiter des Bezirksbauamtes

Gemäß § 11 des Gesetzes über den Aufbau der Hansestadt Hamburg vom 11.4.1949 nach Genehmigung durch die Bürgerschaft festgestellt in der Sitzung des Senats vom 8. April 1953
gez. Bartram
Reg. Rat
Als Protokollführer des Senats

GEÄNDERT AM: 27.11.52

Archiv
Freie und Hansestadt Hamburg
Baubehörde
Landesplanungsamt
Bezirk: 36. Stadthausbrücke 8
Tel. 34 10 08