

# DURCHFÜHRUNGSPLAN

AUF GRUND DES AUFBAUGESETZES IN DER FASSUNG VOM 12. APRIL 1957

Plan Nr.

D411

BEZIRK: HAMBURG - NORD STADTTEIL: BARMbek - NORD ORTSTEIL: 429

LP4

PLANBEZIRK: THEODOR - RUMPEL - WEG - LAUENSTEINSTRASSE - NEUE WÖHR

Umgrenzung des Planbezirks

Bodenordnungsgebiet

Straßenlinien

Baulinien

Begrenzungslinien

Flächen öffentlicher Nutzung

bleibende neue Straßenflächen

Grün- und Erholungsflächen

Wasserflächen

Bahnanlagen

Flächen für besondere Zwecke

Flächen privater Nutzung

W Wohngebiet

M Mischgebiet gemäß Baupolizeiverordnung vom 8. Juni 1938

G Geschäftsgebiet

Mindestgrundstücksgrösse

Flächen für Läden

Durchfahrten

Arkaden bzw. Durchgänge

Einstellplätze

mit Zusatz  
Gem - Gemeinschaftsanlagen gemäß § 10 der Reichsgaragenordnung


Garagen unter Erdgleiche

Vorhandene Baulichkeiten

Vorhandene Sielleitungen

Maßstab 1:1000

0 10 20 30 40 50 60 70 80 90 100 m

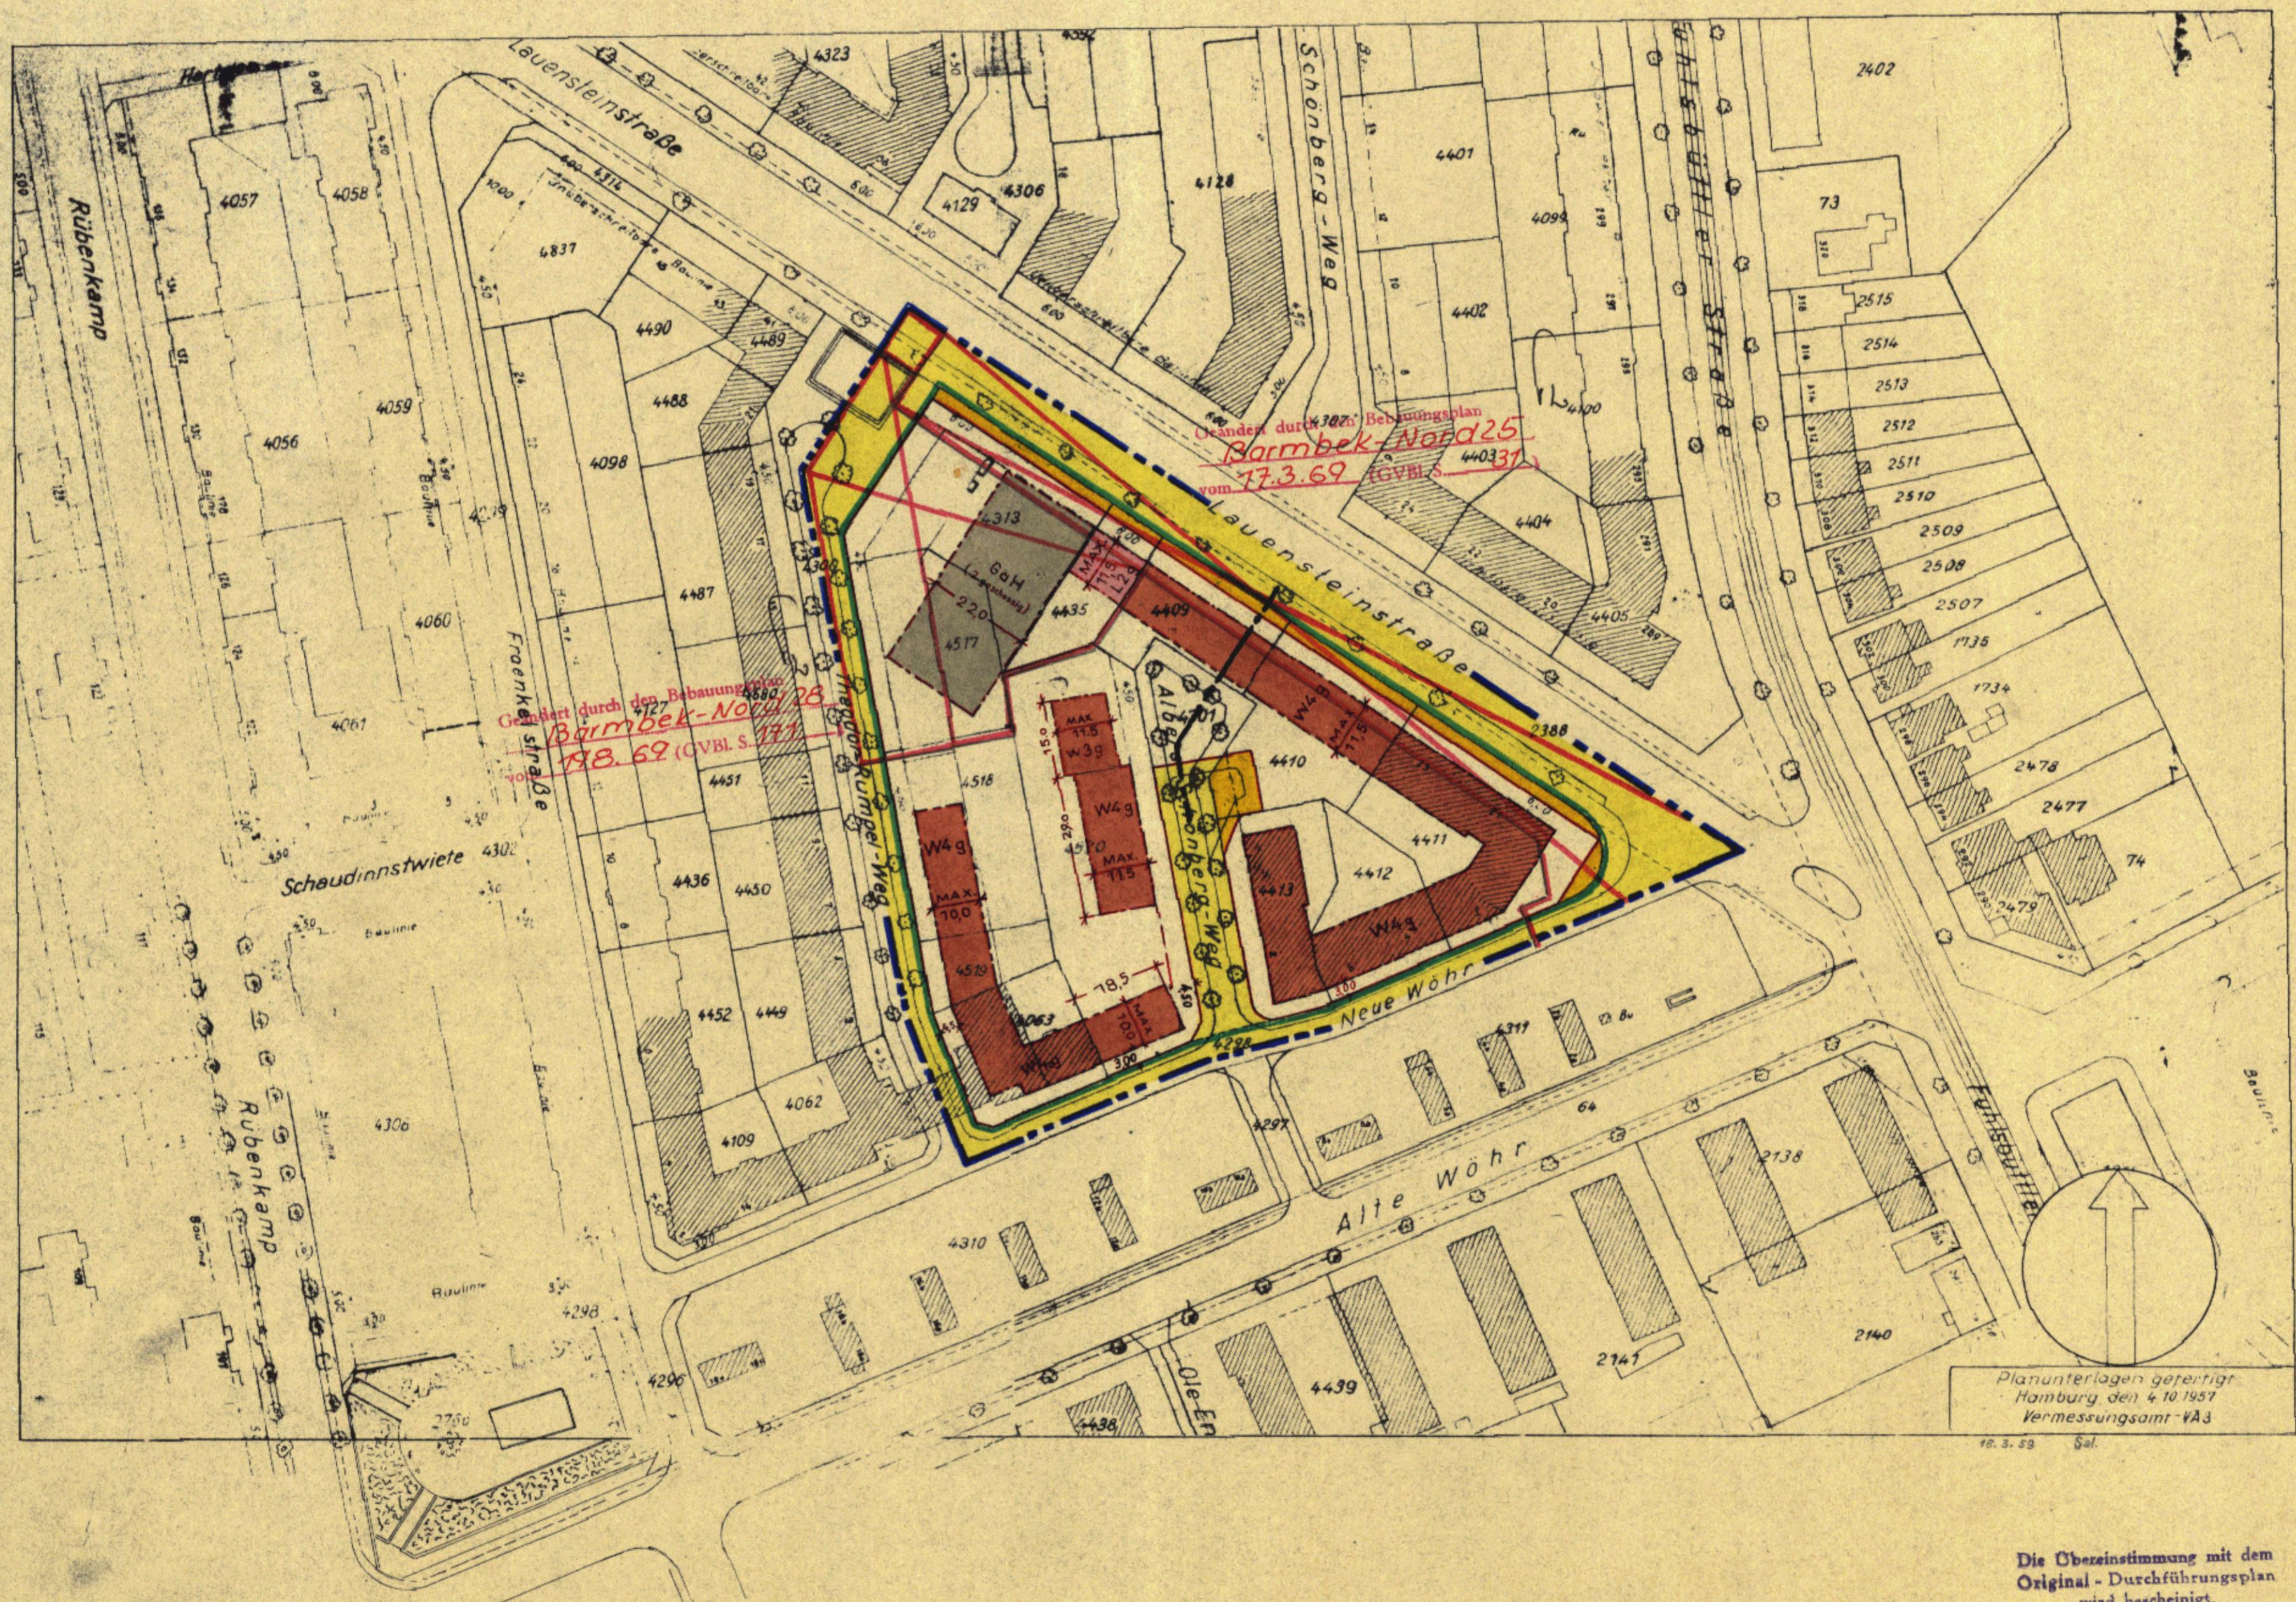

Die Übereinstimmung mit dem Original - Durchführungsplan wird bescheinigt.  
Hamburg, den 2. Juni 1959

*Lippe*  
Techn. Inspector

Aufgestellt: Hamburg, den

Baubehörde

Landesplanungsamt

Tiefbauamt

Offiziell ausgelegt vom \_\_\_\_\_ bis \_\_\_\_\_  
beim Bezirksbauamt  
Stadtplanungsabteilung

Festgestellt durch Gesetz vom 19. Mai 1959  
(GVBl. 1959 Seite 76)  
In Kraft getreten am 26. Mai 1959

zugestimmt:  
Landesplanungsausschuß am \_\_\_\_\_  
Bezirksausschuß am \_\_\_\_\_  
Baudenomination am \_\_\_\_\_