DURCHFÜHRUNGSPLAN

Plan Nr. D 41/51

GEMÄSS §§ 10 UND 11 DES GESETZES ÜBER DEN AUFBAU DER HANSESTADT HAMBURG

VOM 11. APRIL 1949

LP 3

BEZIRK: NORD STADTTEIL: UHLENHORST ORTSTEIL: 414 PLANBEZIRK: HAUFFSTR. OSTERBEKSTR. HERDERSTR. GRILLPARZERSTR.

Umgrenzung des Durchführungsplanes

Flächen öffentlicher Nutzung

- bleibende Straßenflächen
- aufgehobene Straßenflächen
- neu ausgewiesene Straßenflächen
- Fahrbahnen
- Radfahrwege
- Bürgersteige
- bleibende Bahnanlagen
- aufgehobene Bahnanlagen
- neu ausgewiesene Bahnanlagen
- bleibende Straßenbahnen
- aufgehobene Straßenbahnen
- neu ausgewiesene Straßenbahnen
- bleibende Wasserflächen
- aufgehobene Wasserflächen
- neu ausgewiesene Wasserflächen
- bleibende Erholungsflächen
- aufgehobene Erholungsflächen
- neu ausgewiesene Erholungsflächen
- neu ausgewiesene Flächen für besond. Zwecke resp. besondere Baubeschränkungen
- bleibende Flächen für besondere Zwecke
- Landschaftschutzgebiet
- Denkmalschutz, resp. historwertv. Bauwerke

Flächen privater Nutzung

bebaubare Fläche mit Stufenbezeichnung nach der BPV vom 8.6.1938

- Bebauung
- W Wohngebiet
- (W) reines Wohngebiet – Verbot jeder Art gewerblicher Betriebe
- M Mischgebiet
- G Geschäftsgebiet
- J Industriegebiet
- (J) besonderes Industriegebiet
- S Kleinsiedlungsgebiet
- Außengebiet
- P Abstell- oder Parkplätze
- Ga Flächen für Einstellplätze od. Garagen
- GaK Flächen für Garagen im Keller
- GaE Flächen für Garagen im Erdgeschoß
- L Flächen für Läden
- 3 bleibende Bauwerke – mit Geschoßzahl
- 3 zu beseitigende Bauwerke
- Durchfahrten oder Durchgänge
- Arkaden
- Zufahrtswege gem. § 24 BPV oder § 15 des Bebauungsplanges
- Hof- u. Vorgartenfläche

Maßnahmen zur Ordnung des Grund und Bodens

- Grenzausgleich
- Umlegung
- Z Zusammenlegung

Straßen- und Baulinien

- bleibende Straßen-, Kanal- oder Uferlinie
- aufgehobene Straßen-, Kanal- oder Uferlinie
- neue Straßen-, Kanal- oder Uferlinie
- bleibende Baulinie
- aufgehobene Baulinie
- neue Baulinie

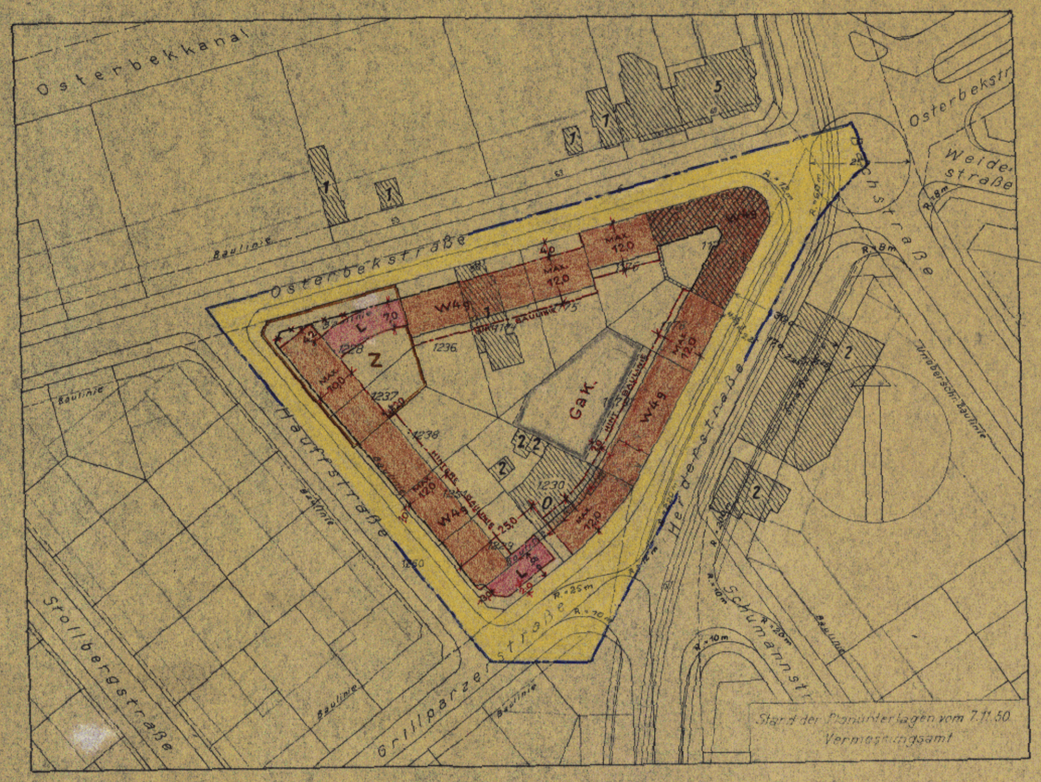

Die Übereinstimmung mit dem Original wird bescheinigt.
Hamburg, den 31. 3. 1952
Krause
Leaf. Inspektor

Freie und Hansestadt Hamburg
Baubehörde
Landesplanungsamt
Stadthausbrücke 8, 2 Hamburg 36
Ruf

0 5 10 20 30 40 50 60 70 80 90 100
Maßstab 1:1000

Entworfen Hamburg den 17. 5. 1951
Baubehörde
Landesplanungsamt Tiefbauamt
GEZ. OELSNER GEZ. I.A. SILL/ST.

Unter Mitwirkung der Deputation für die Baubehörde beschlossen
Baubehörde
DR. GEZ. KLAAS
i. V. i. t. Reg. Direktor

Dieser Plan hat vom 3. 7. 51 bis 13. 8. 51 bei der STADTPLANUNGSABT. NORD öffentlich ausgelegen
Hamburg den 14. 8. 1951
GEZ. OBENHAUPT
Der Leiter des Bezirksamtes

Gemäß § 11 des Gesetzes über den Aufbau der Hansestadt Hamburg vom 11.4.1949 nach Genehmigung durch die Bürgerschaft festgestellt in der Sitzung des Senats vom 18. MÄRZ 1952
GEZ. BERTRAM
Als Protokollführer des Senats

Archiv