

DURCHFÜHRUNGSPLAN

GEMÄSS §§ 10 UND 11 DES GESETZES ÜBER DEN AUFBAU DER HANSESTADT HAMBURG
VOM 11. APRIL 1949

BEZIRK HAMBURG - MITTE STADTTEIL HAMM - NORD ORTSTEIL 122
PLANBEZIRK SALING - SIEVEKINGSALLEE - WOLFSHAGEN - SIEVEKINGSDAMM

LP5
LP3

Umgrenzung des Durchführungsplanes

Flächen öffentlicher Nutzung

- bleibende Straßenflächen
- aufgegebene Straßenflächen
- neu ausgewiesene Straßenflächen
- Fahrbahnen
- Radfahrwege
- Bürgersteige
- bleibende Bahnanlagen
- aufgegebene Bahnanlagen
- neu ausgewiesene Bahnanlagen
- bleibende Straßenbahnen
- aufgegebene Straßenbahnen
- neu ausgewiesene Straßenbahnen
- bleibende Wasserflächen
- aufgegebene Wasserflächen
- neu ausgewiesene Wasserflächen
- bleibende Erholungsflächen
- aufgegebene Erholungsflächen
- neu ausgewiesene Erholungsflächen
- bleibende Flächen für besondere Zwecke
- bleibende Flächen für besondere Zwecke
- Landesschutzgebiet
- Denkmalschutz, resp. historisch wertvolle Bauwerke

Flächen privater Nutzung

ebene Fläche mit Straßenbezeichnung

- Bebauung
- Wohngebiet
- reines Wohngebiet - Vorbehalt jeder Art gewerblicher Betriebe
- Mischgebiet
- Geschäftsgebiet
- Industriegebiet
- besonderes Industriegebiet
- Kleinwohngebiet
- Arbeitsgebiet
- Abstell- und Parkplätze
- Flächen für Einstellplätze od. Garagen
- Flächen für Garagen im Keller
- Flächen für Garagen im Erdgeschoss
- Flächen für Läden
- bleibende Bauwerke
- zu beseitigende Bauwerke
- Durchfahrten oder Durchgänge
- Ankaden
- Zufahrtswege gem. § 24 BPV
- Hof- und Vorgartenflächen


Maßnahmen zur Ordnung des Grund und Bodens

- Grenzausgleich
- Umgang
- Zusammenlegung

Straßen- und Baulinien

- bleibende Straßen-, Kanal- oder Uferlinie
- aufgegebene Straßen-, Kanal- oder Uferlinie
- neue Straßen-, Kanal- oder Uferlinie
- bleibende Baulinie
- aufgegebene Baulinie
- neue Baulinie

Änderung:
Die Grenzen des Umlegungsgebiets umfassen den durch eine grün gestrichelte Linie begrenzten Teil des Planbezirks.
Hamburg, den
die Baubehörde
Landesplanungsamt Tiefbauamt

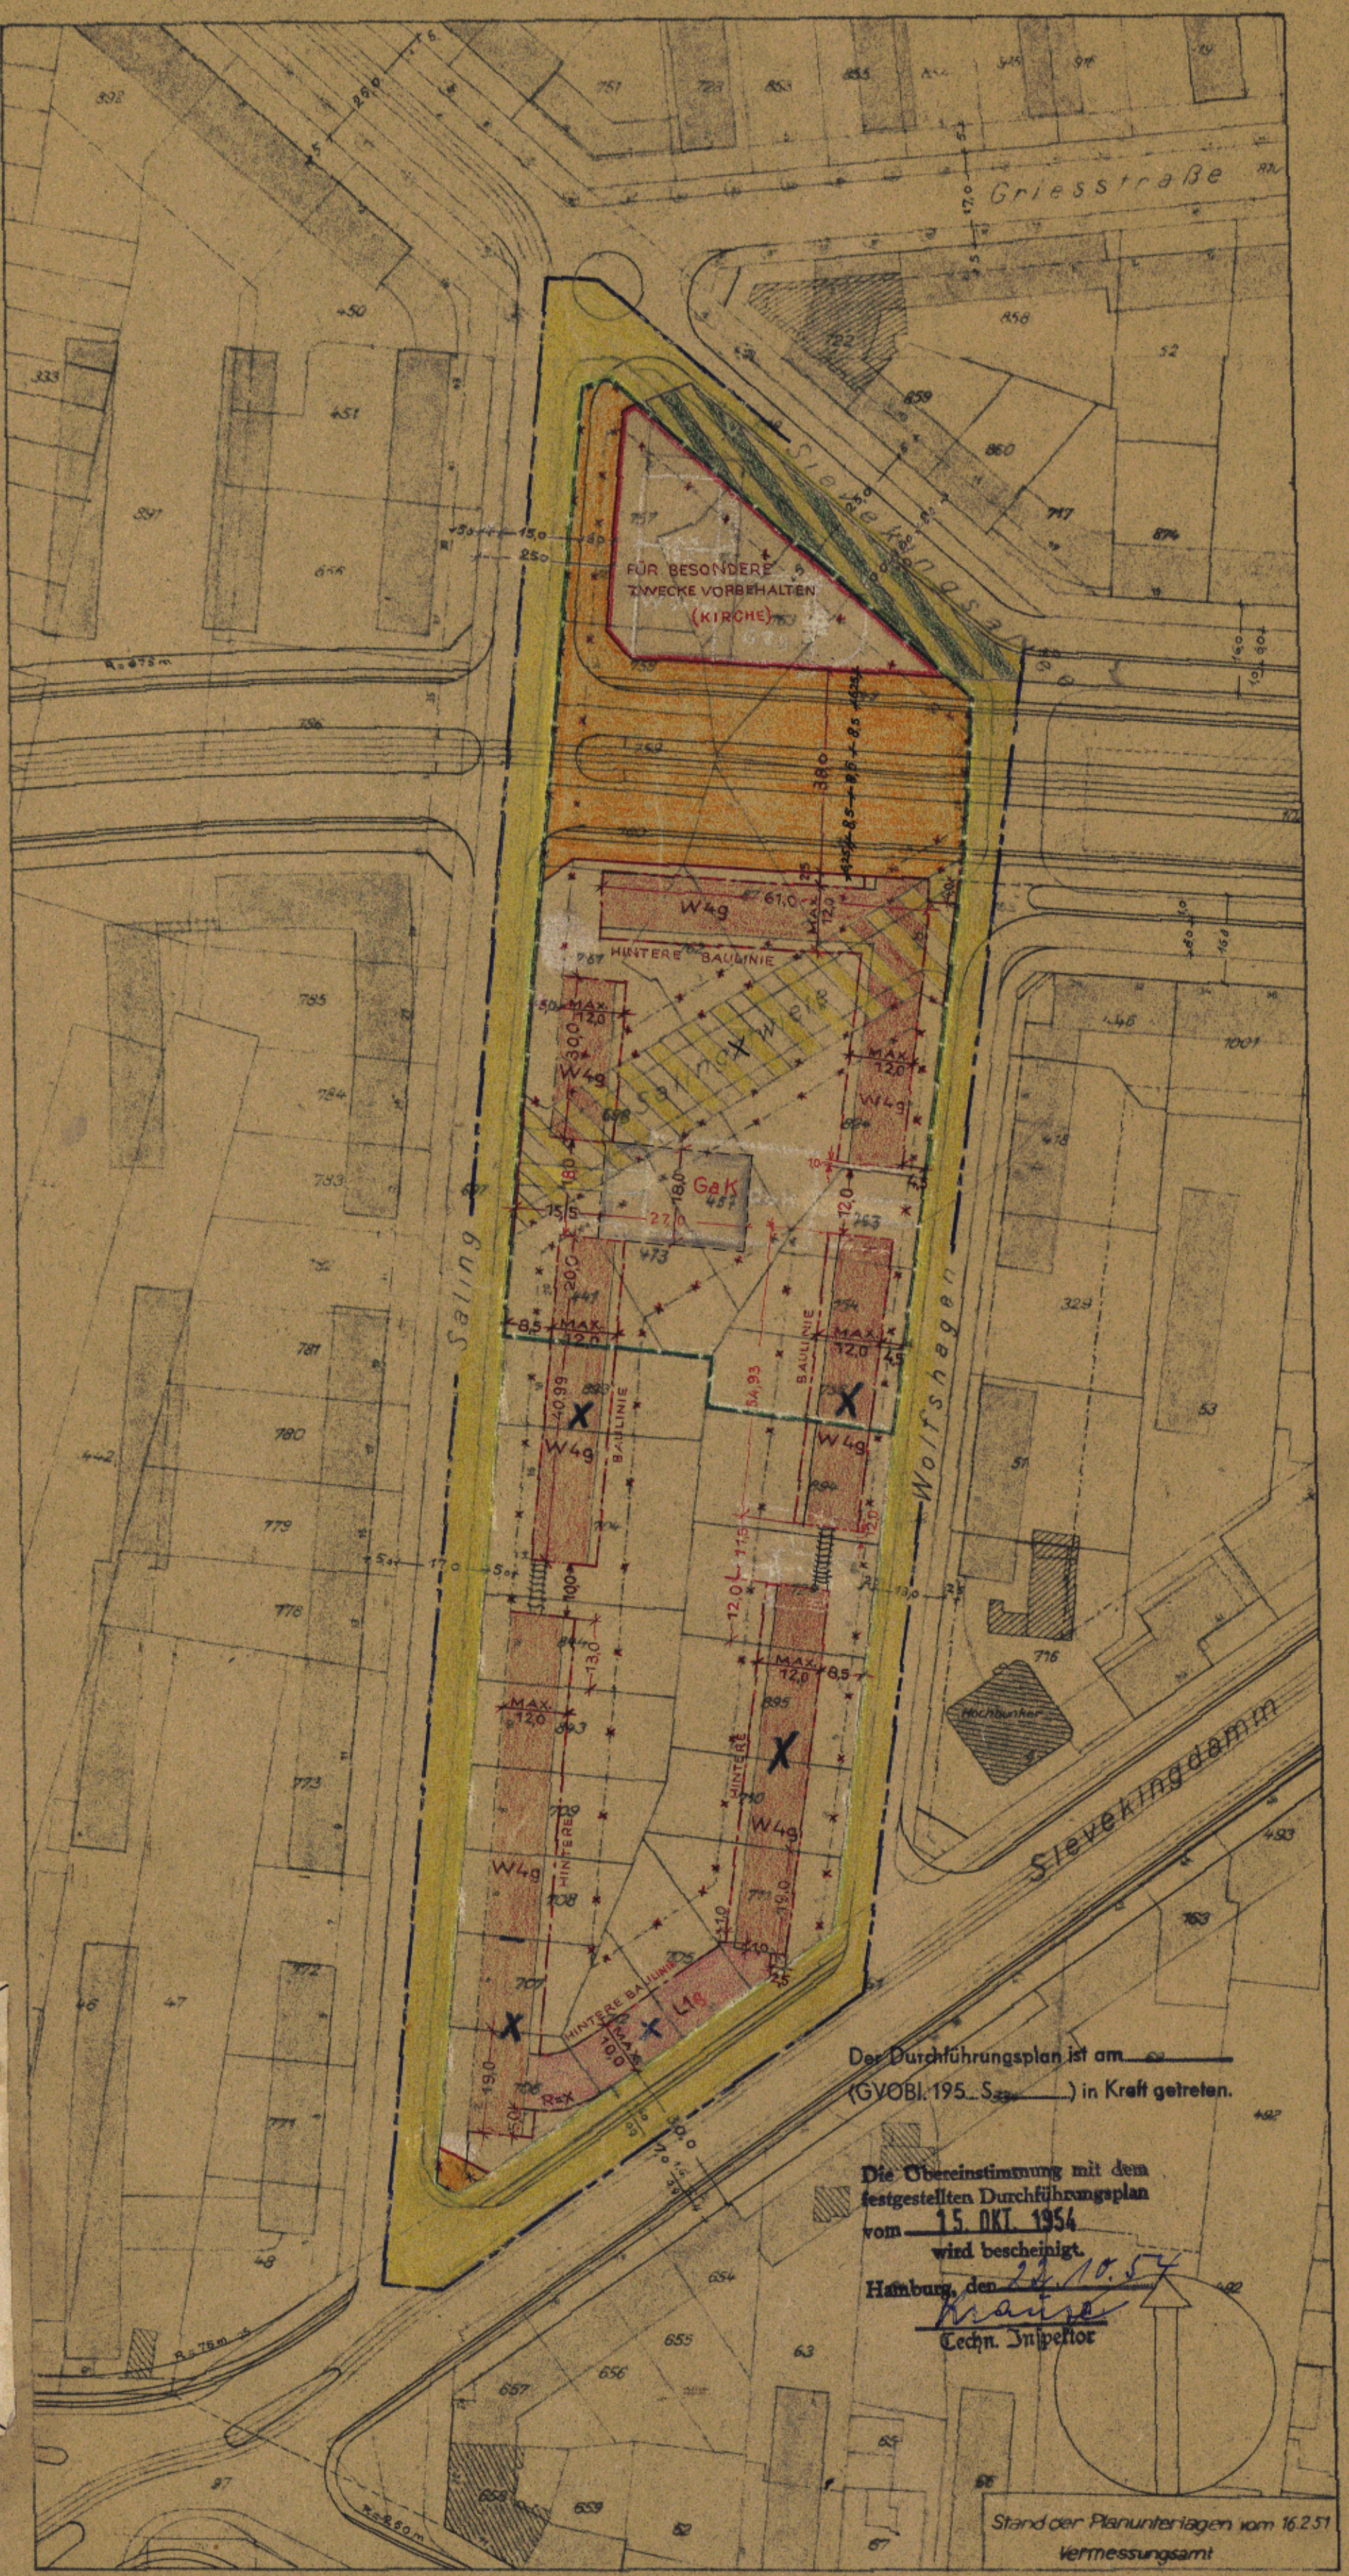

Der Durchführungsplan ist am
(GVOB. 195. S. 1) in Kraft getreten.

Die Übereinstimmung mit dem
festgestellten Durchführungsplan
vom 15. OKT. 1954
wird bescheinigt.
Hamburg, den 22. 10. 54
Tech. Inspektor

Stand der Planunterlagen vom 16.2.51
Vermessungsamt

Einfache, nicht angelegte Licht-
pause des festgestellten Durch-
führungsplans vom
Hamburg, den

Die Übereinstimmung mit dem
festgestellten Durchführungsplan
vom 15. OKT. 1954
wird bescheinigt.
Hamburg, den
Hamburg, den

Maßstab 1:1000

Aufgestellt: Hamburg, den
Die Baubehörde
Landesplanungsamt Tiefbauamt

Unter Mitwirkung der Deputation
für die Baubehörde beschlossen
Baubehörde

Dieser Plan hat vom
bis bei
öffentlich ausgelegt
Hamburg, den

Gemäß § 11 des Gesetzes über den Aufbau der Hansestadt
Hamburg vom 11.4.1949 nach Genehmigung durch die
Bürgerschaft festgestellt in der Sitzung des Senats vom

Archiv

Freie und Hansestadt Hamburg
Baubehörde

1. Reg. Direktor
Herr. Regierungsdirektor

Der Leiter des Bezirksamtes

Als Protokollführer des Senats