


18464 (B1)
TB 464 (B1.1)

LP 1

Teilbebauungsplan
der Freien und Hansestadt Hamburg
auf Grund des § 3 des Hamburgischen
Bebauungsplangesetzes vom 31. Oktober 1923
für die
**Kirchdorfer Straße, Schönsfelder Str.,
Bei der Windmühle, Tenersiededeich.**
Bezirk: Harburg
Stadtteil: Georgswerder
Ortsteil: 713

Verändert durch den Bebauungsplan
Wilhelmsburg 9
vom 1.6.65 (GVBl. S. 119)

Geändert durch den Bebauungsplan
Wilhelmsburg 18
vom 15.11.94 (GVBl. S. 285)

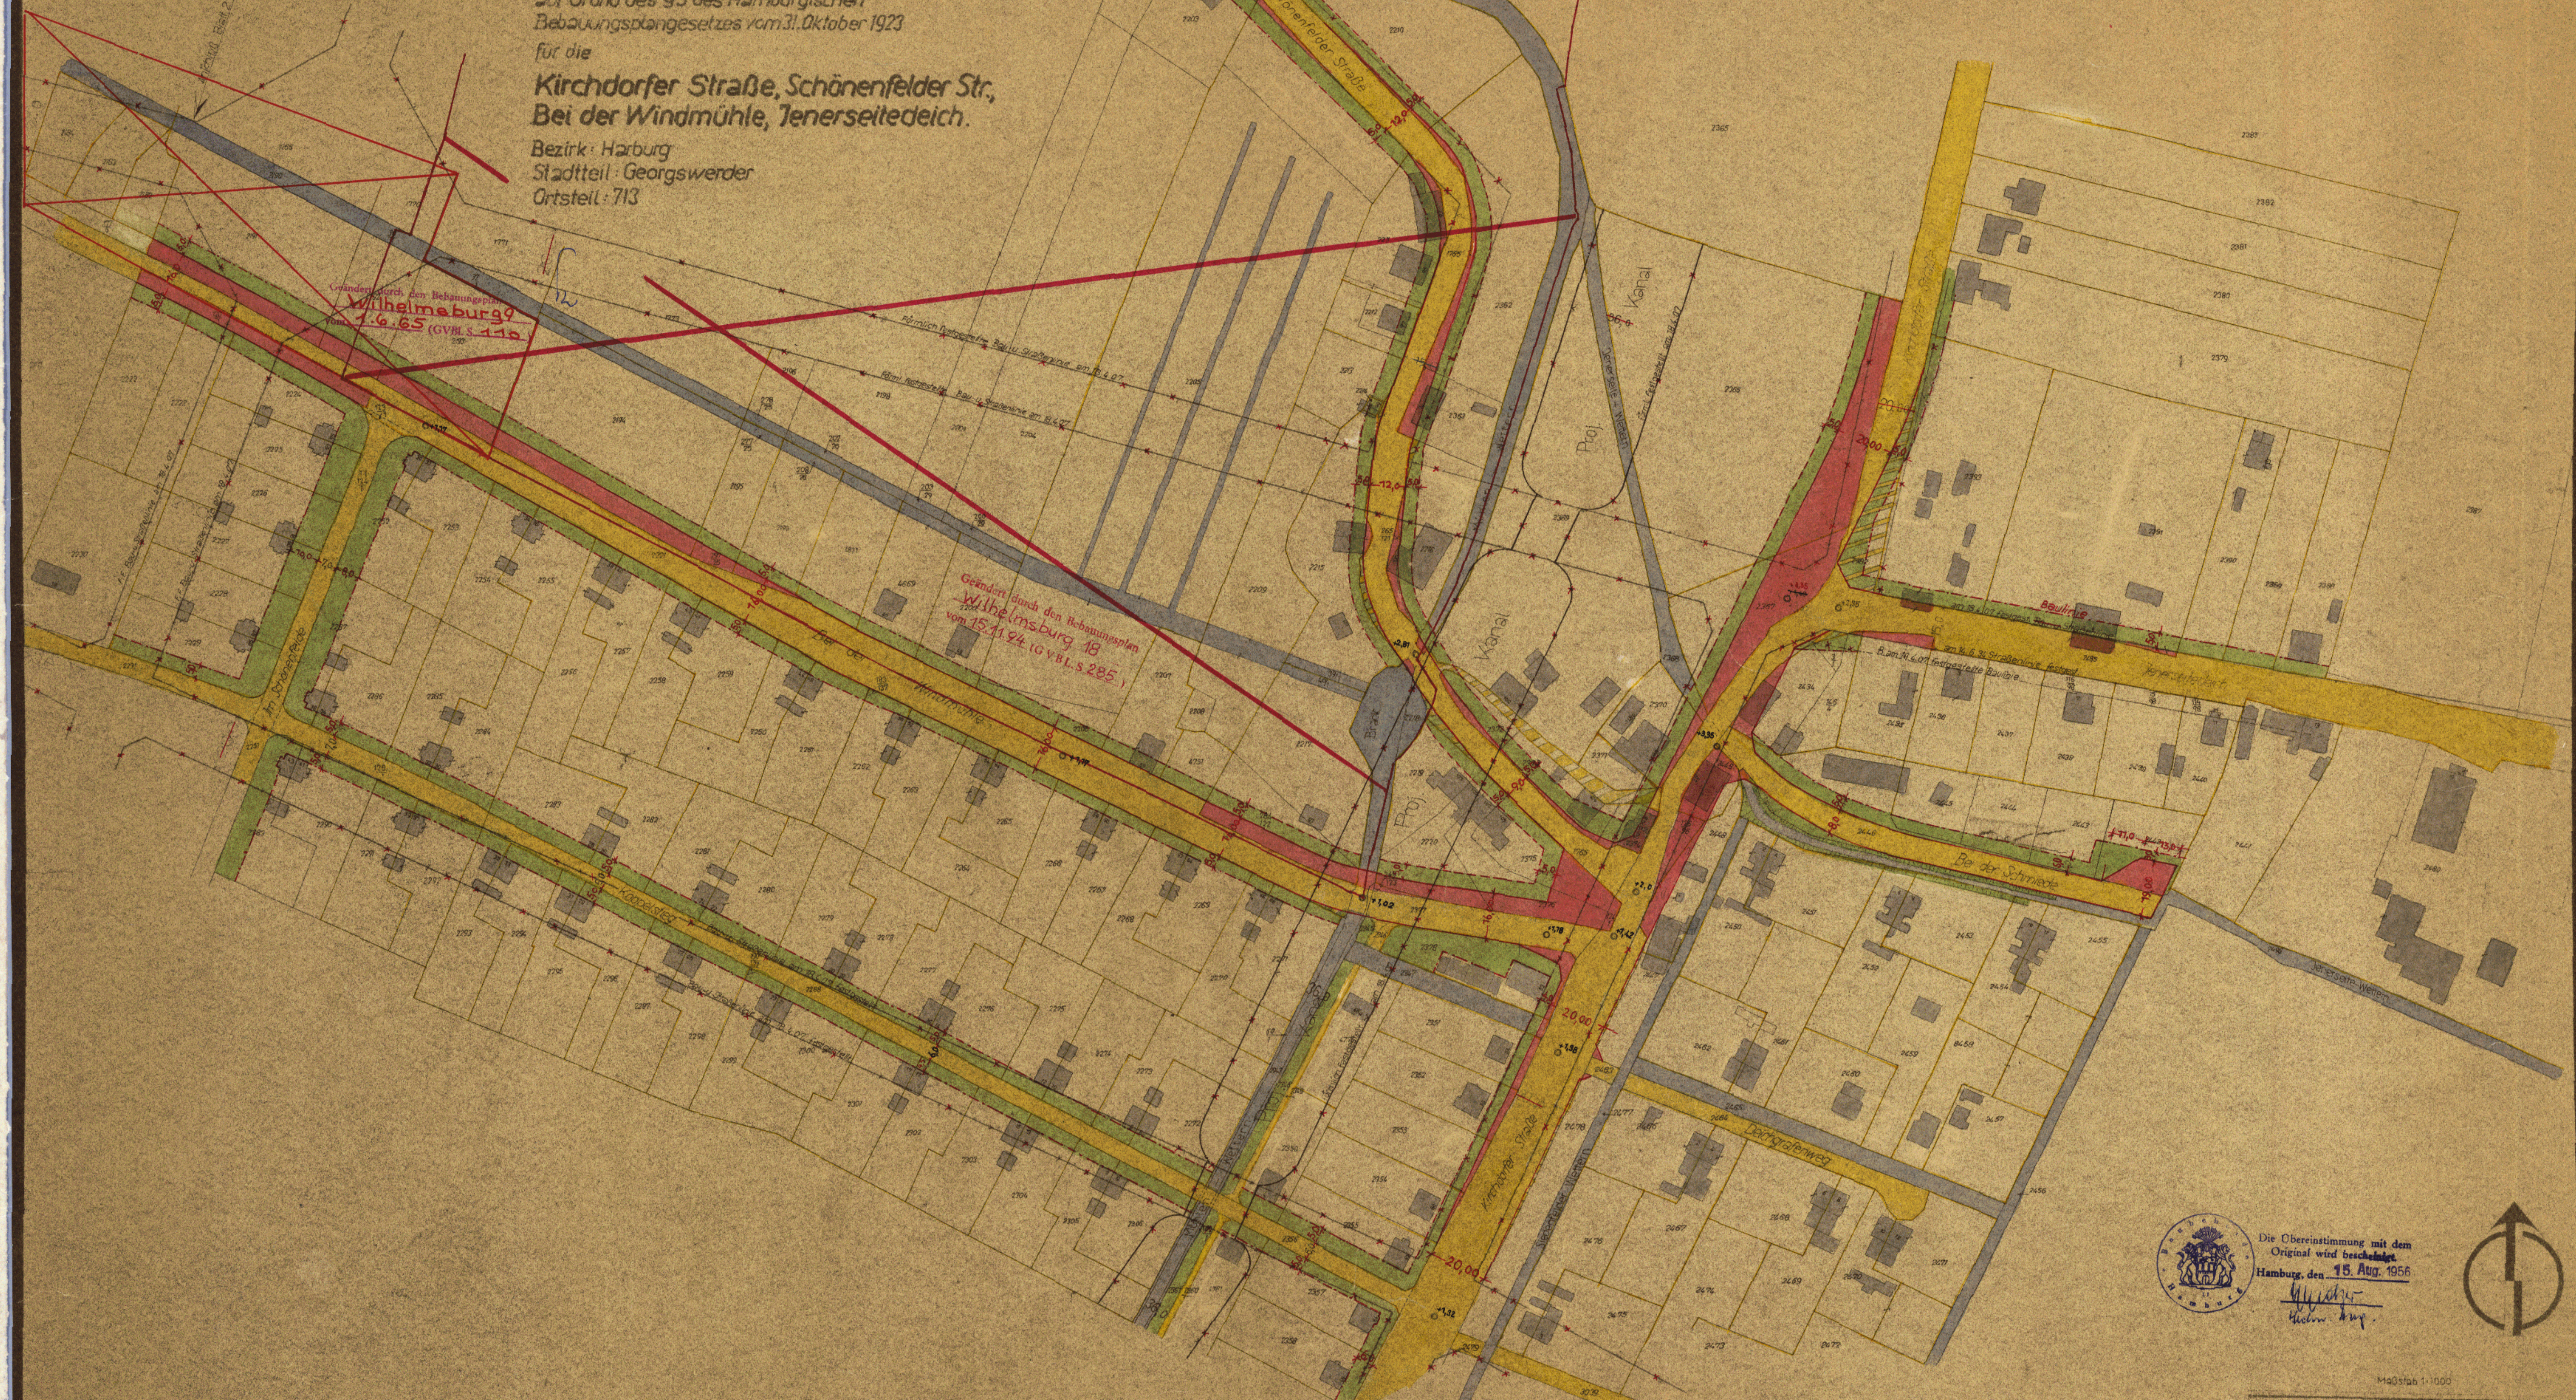

- Begrenzungslinie
- Bestandene Gebäude
- neue Gebäude
- neue Grünflächen
- neue Verkehrsflächen
- neue Verkehrsflächen
- neue Verkehrsflächen

Entworfen: Hamburg-Harburg, den 10. OKT. 1955
Aufgestellt: Hamburg, den 16. JAN. 1956
gez. J.A. KEETZ
gez. HEBERAND
gez. DR. SPECKTER
gez. SILL
gez. J.A. KEETZ

Offentlich ausgegeben vom 1.3.1956 bis 11.4.56 kein
Bescheidverfahren Harburg-Stadtplanungsabteilung
Freigegeben in der Sitzung des Senats am 16.8.1956
Der Präsident der Senat
gez. Koppow
Kopierstadt



Die Übereinstimmung mit dem
Original wird bescheinigt
Hamburg, den 15. Aug. 1956
H. Koppow



Maßstab 1:1000

gezeichnet
Baurechtsamt
am 25. OKT. 1955
am 13. OKT. 1955
am 14. JAN. 1956

