

TB 362 (B.1.7)

TB 362 (2 Teile) Teil 1

Auf Grund des § 3 des Hamburgischen Bauordnungsplanes vom 31. Oktober 1923

für die Vogt-Kölln-Straße zwischen der Jütlander Allee und der Kolln

Bezirk Eimsbüttel, Stadtteil Stellingen, Ortsteil 321

Entworfen, Hamburg, den 23. März 1955

Bezirksbauamt Eimsbüttel

Stadtplanungsabteilung Eimsbüttel

gez. Köngeter

Oberbaudirektor

Aufgestellt, Hamburg, den 8. Nov. 1955

Baubehörde

Landesplanungsamt

Tiefbauamt

gez. Hebebrand

gez. Dr. Speckter

gez. Sill

Oberbaudirektor

Erster Baudirektor

Erster Baudirektor

Öffentlich ausgelegt vom 13. Jan. 1956 bis 24. Febr. 1956 beim

Bezirksbauamt Eimsbüttel

Stadtplanungsabteilung

gez. Kerff

Festgestellt in der Sitzung des Senats 17. Juli 1956

Der Protokollführer des Senats

gez. Burow

Amtsrat

Beglaubigt: Bülow

Zugestimmt:

Bezirksausschuß

am 22. September 1955

Landesplanungsausschuß

am 13. Oktober 1955


Baudeputation

am 3. Dezember 1955

Maßstab 1:1000

Archiv

Freie und Hansestadt Hamburg
Bauamt Eimsbüttel
Landesplanungsamt
Hamburg 35, Stellingen
Bl. 34.10.03

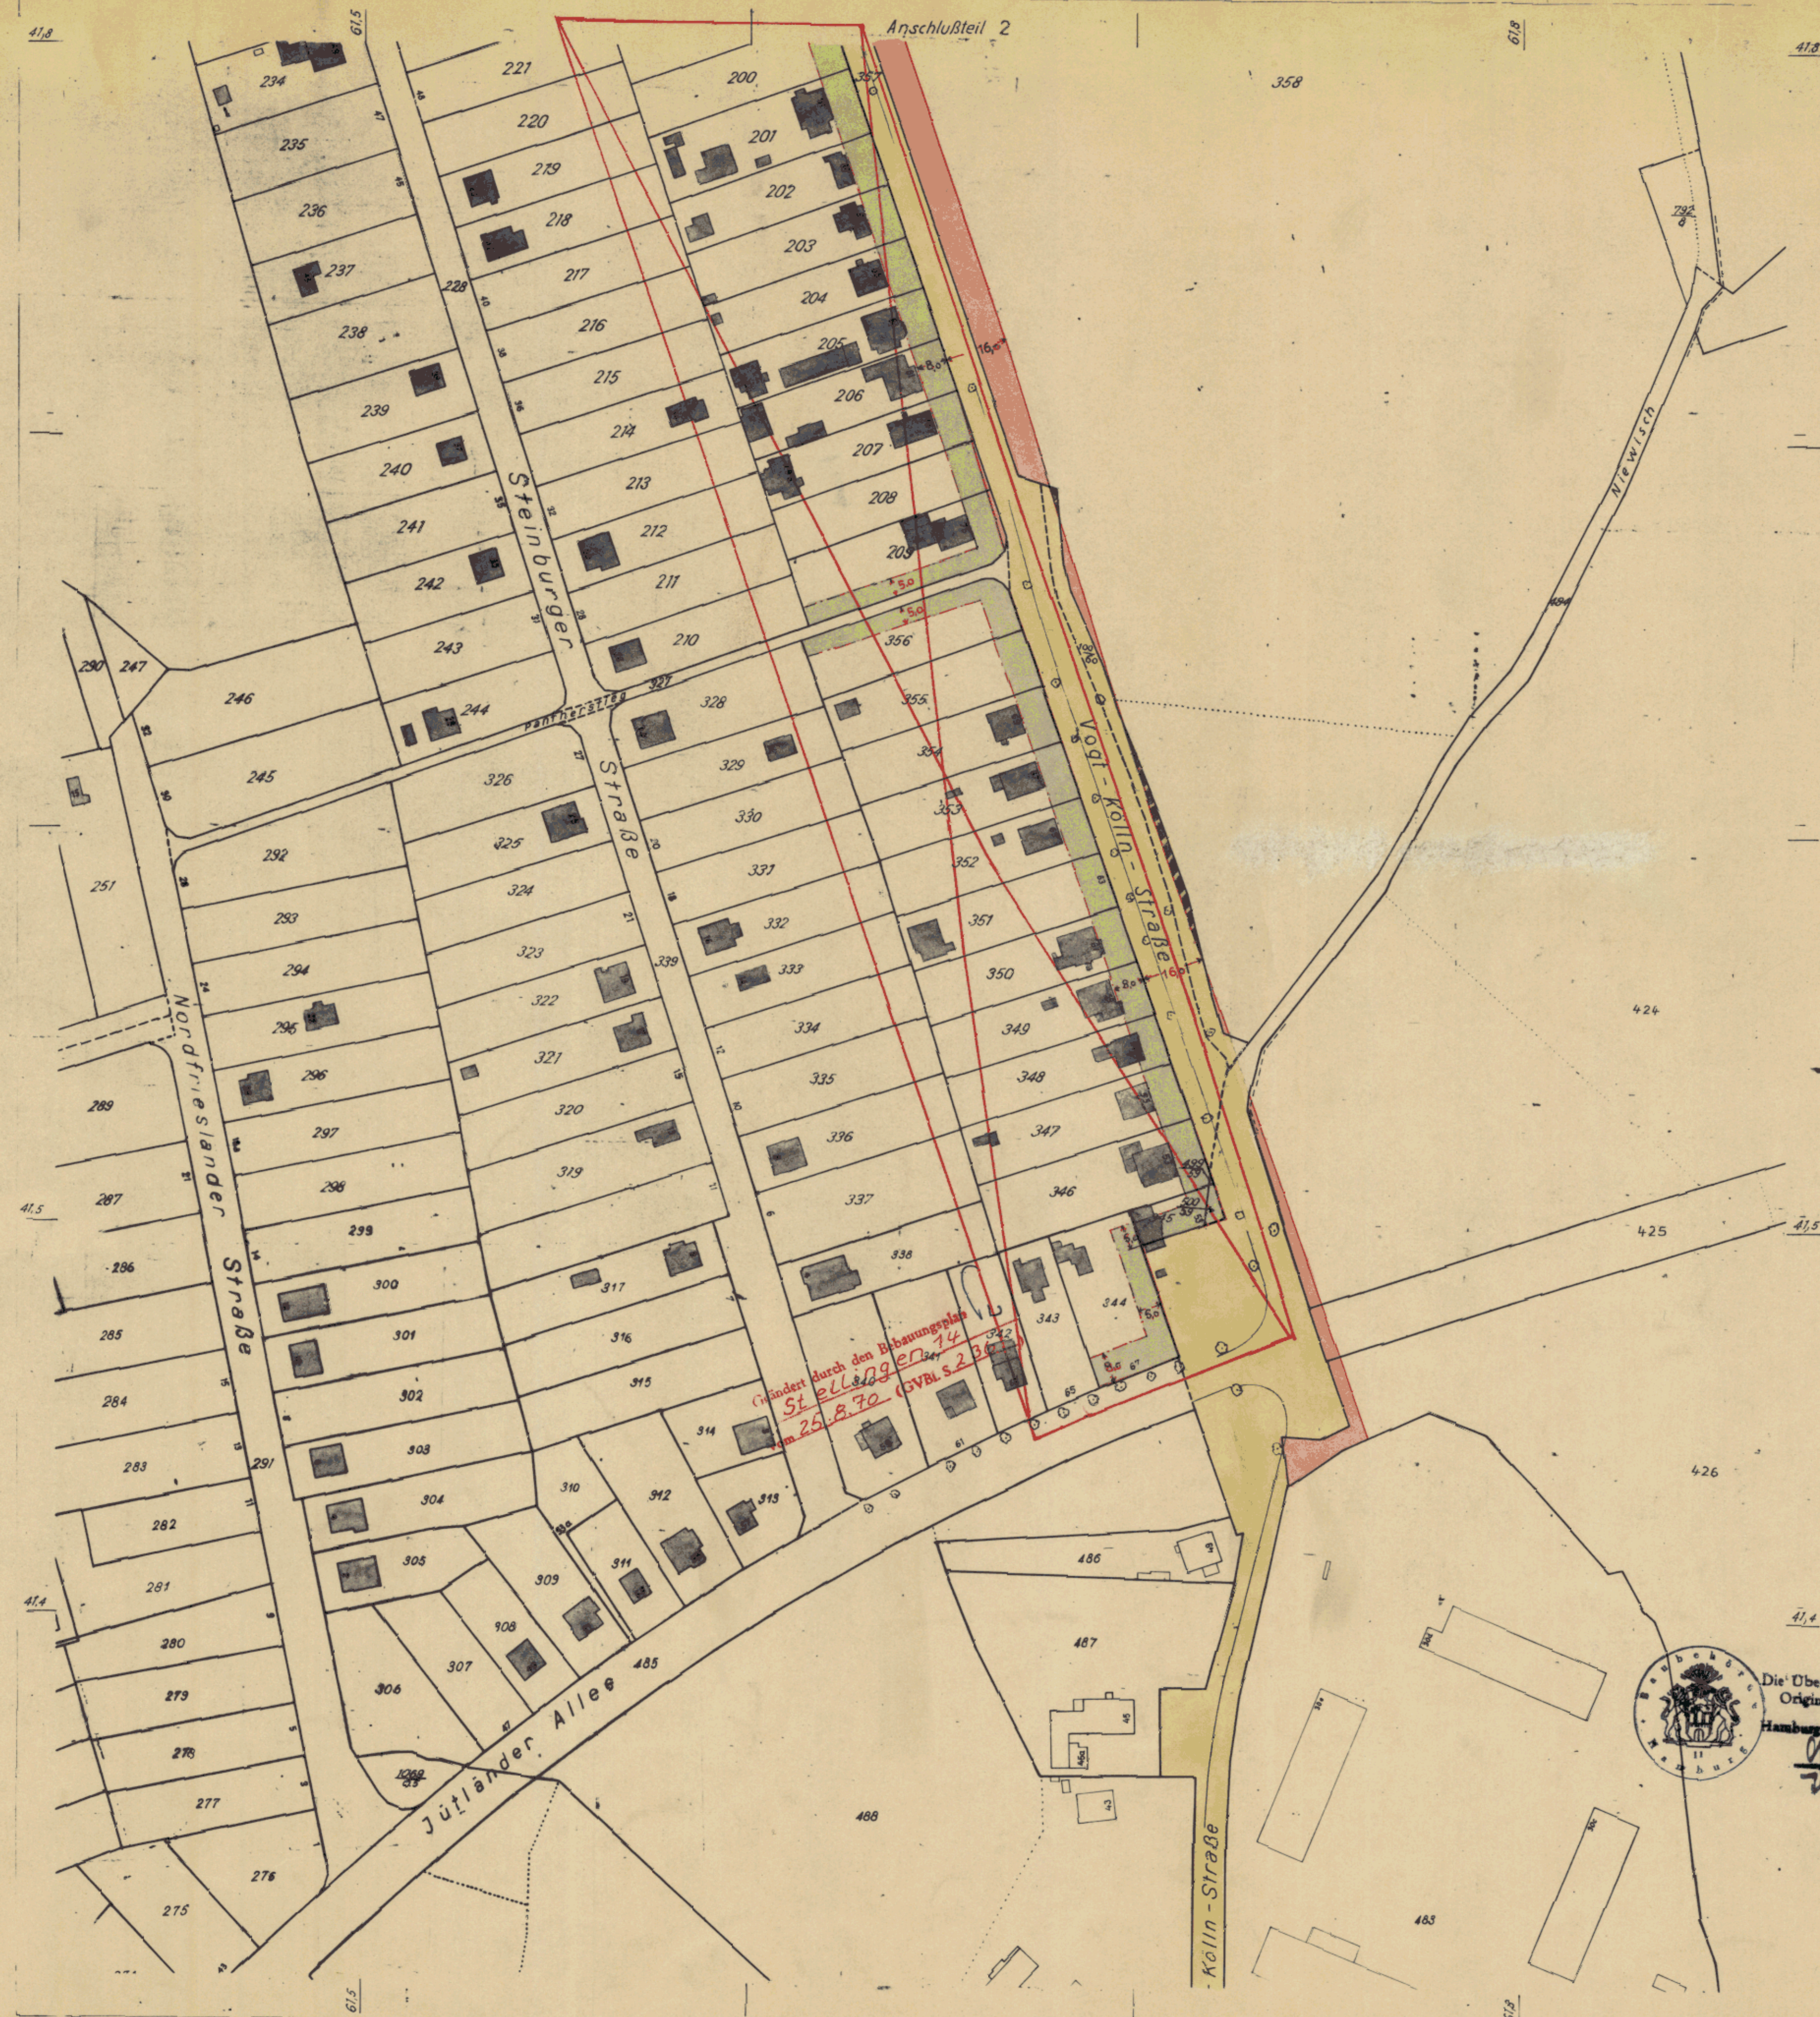

- Zeichenerklärung**
- Straßen- oder Uferlinien
 - Aufgehobene Straßen- oder Uferlinien
 - Neue Straßen- oder Uferlinien
 - Baulinien
 - Aufgehobene Baulinien
 - Neue Baulinien
 - Vorhandene Durchfahrten oder Durchgänge
 - Durchfahrten oder Durchgänge die in festgestellten Plänen enthalten aber noch nicht gebaut sind
 - Neue Durchfahrten oder Durchgänge
 - Vorhandene Arkaden
 - Arkaden, die in festgestellten Plänen enthalten aber noch nicht gebaut sind
 - Neue Arkaden
 - Außerdem sind zu unterscheiden:
 - Eingebaute Arkaden
 - Vorgebaute Arkaden
 - Straßenflächen
 - Neue Straßenflächen
 - Von jeglicher Bebauung freizuhalten Flächen
 - Wasserflächen
 - Neue Wasserflächen
 - Bahnanlagen
 - Neue Bahnanlagen
 - Öffentl. Park- und Grünanlagen
 - Neue Öffentl. Park- und Grünanlagen
 - Vorhandene Gebäude
 - Fläche für besondere Zwecke
 - Begrenzungslinien
 - Änderung der Nutzung:
 - Bisherige Nutzung: schmaler Streifen
 - Neu bestimmte Nutzung: breiter Streifen
 - 17 Vorhandene Straßenhöhe über NN
 - Neue Straßenhöhe über NN

Die Übereinstimmung mit dem Original wird bescheinigt.
Hamburg, den 22. Juli 1955

Kartenunterlage mit vollständiger Darstellung des Grundstücksbestandes und der baulichen Anlagen ausgefertigt.

Die für die Herstellung der Kartenausschnitte benutzten Katasterkarten enthalten geometrische Ungenauigkeiten.

Hamburg, den 22. Februar 1955

Bezirksvermessungsamt Eimsbüttel

J. A.

Jäger

TB 362 (B.1.2)

TB 362 (2 Teile) Teil 2

Auf Grund des § 3 des Hamburgischen Bebauungsplangesetzes
vom 31. Oktober 1923.

für die Vogt - Kölln - Straße zwischen der Jütländer
Allee und der Kollau.

Bezirk Eimsbüttel, Stadtteil Stellingen, Ortsteil 321

Entworfen, Hamburg, den 23. März 1955

Bezirksbauamt Eimsbüttel

Stadtplanungsabteilung Eimsbüttel

gez. Königeter

Oberbauamt

Aufgestellt, Hamburg, den 8. Nov. 1955

Baubehörde

Landesplanungsamt

Tiefbauamt

gez. Hebebrand

gez. Dr. Speckter

gez. Sill

Oberbaudirektor

Erster Baudirektor

Erster Baudirektor

Öffentlich ausgelegen vom 13. Jan. 1956 bis 24. Febr. 1956 beim

Bezirksbauamt Eimsbüttel Stadtplanungsabteilung

gez. Kerff

Festgestellt in der Sitzung des Senats 11. 7. 1956

Der Protokollführer des Senats

gez. Burow, Amtesrat

Beglaubigt: Bülow

Zugestimmt:

Bezirksausschuß am 22. September 1955


Landesplanungsausschuß am 13. Oktober 1955

Baudeputation am 3. Dezember 1955

Maßstab 1:1000

Archiv

Nr. 2351/2

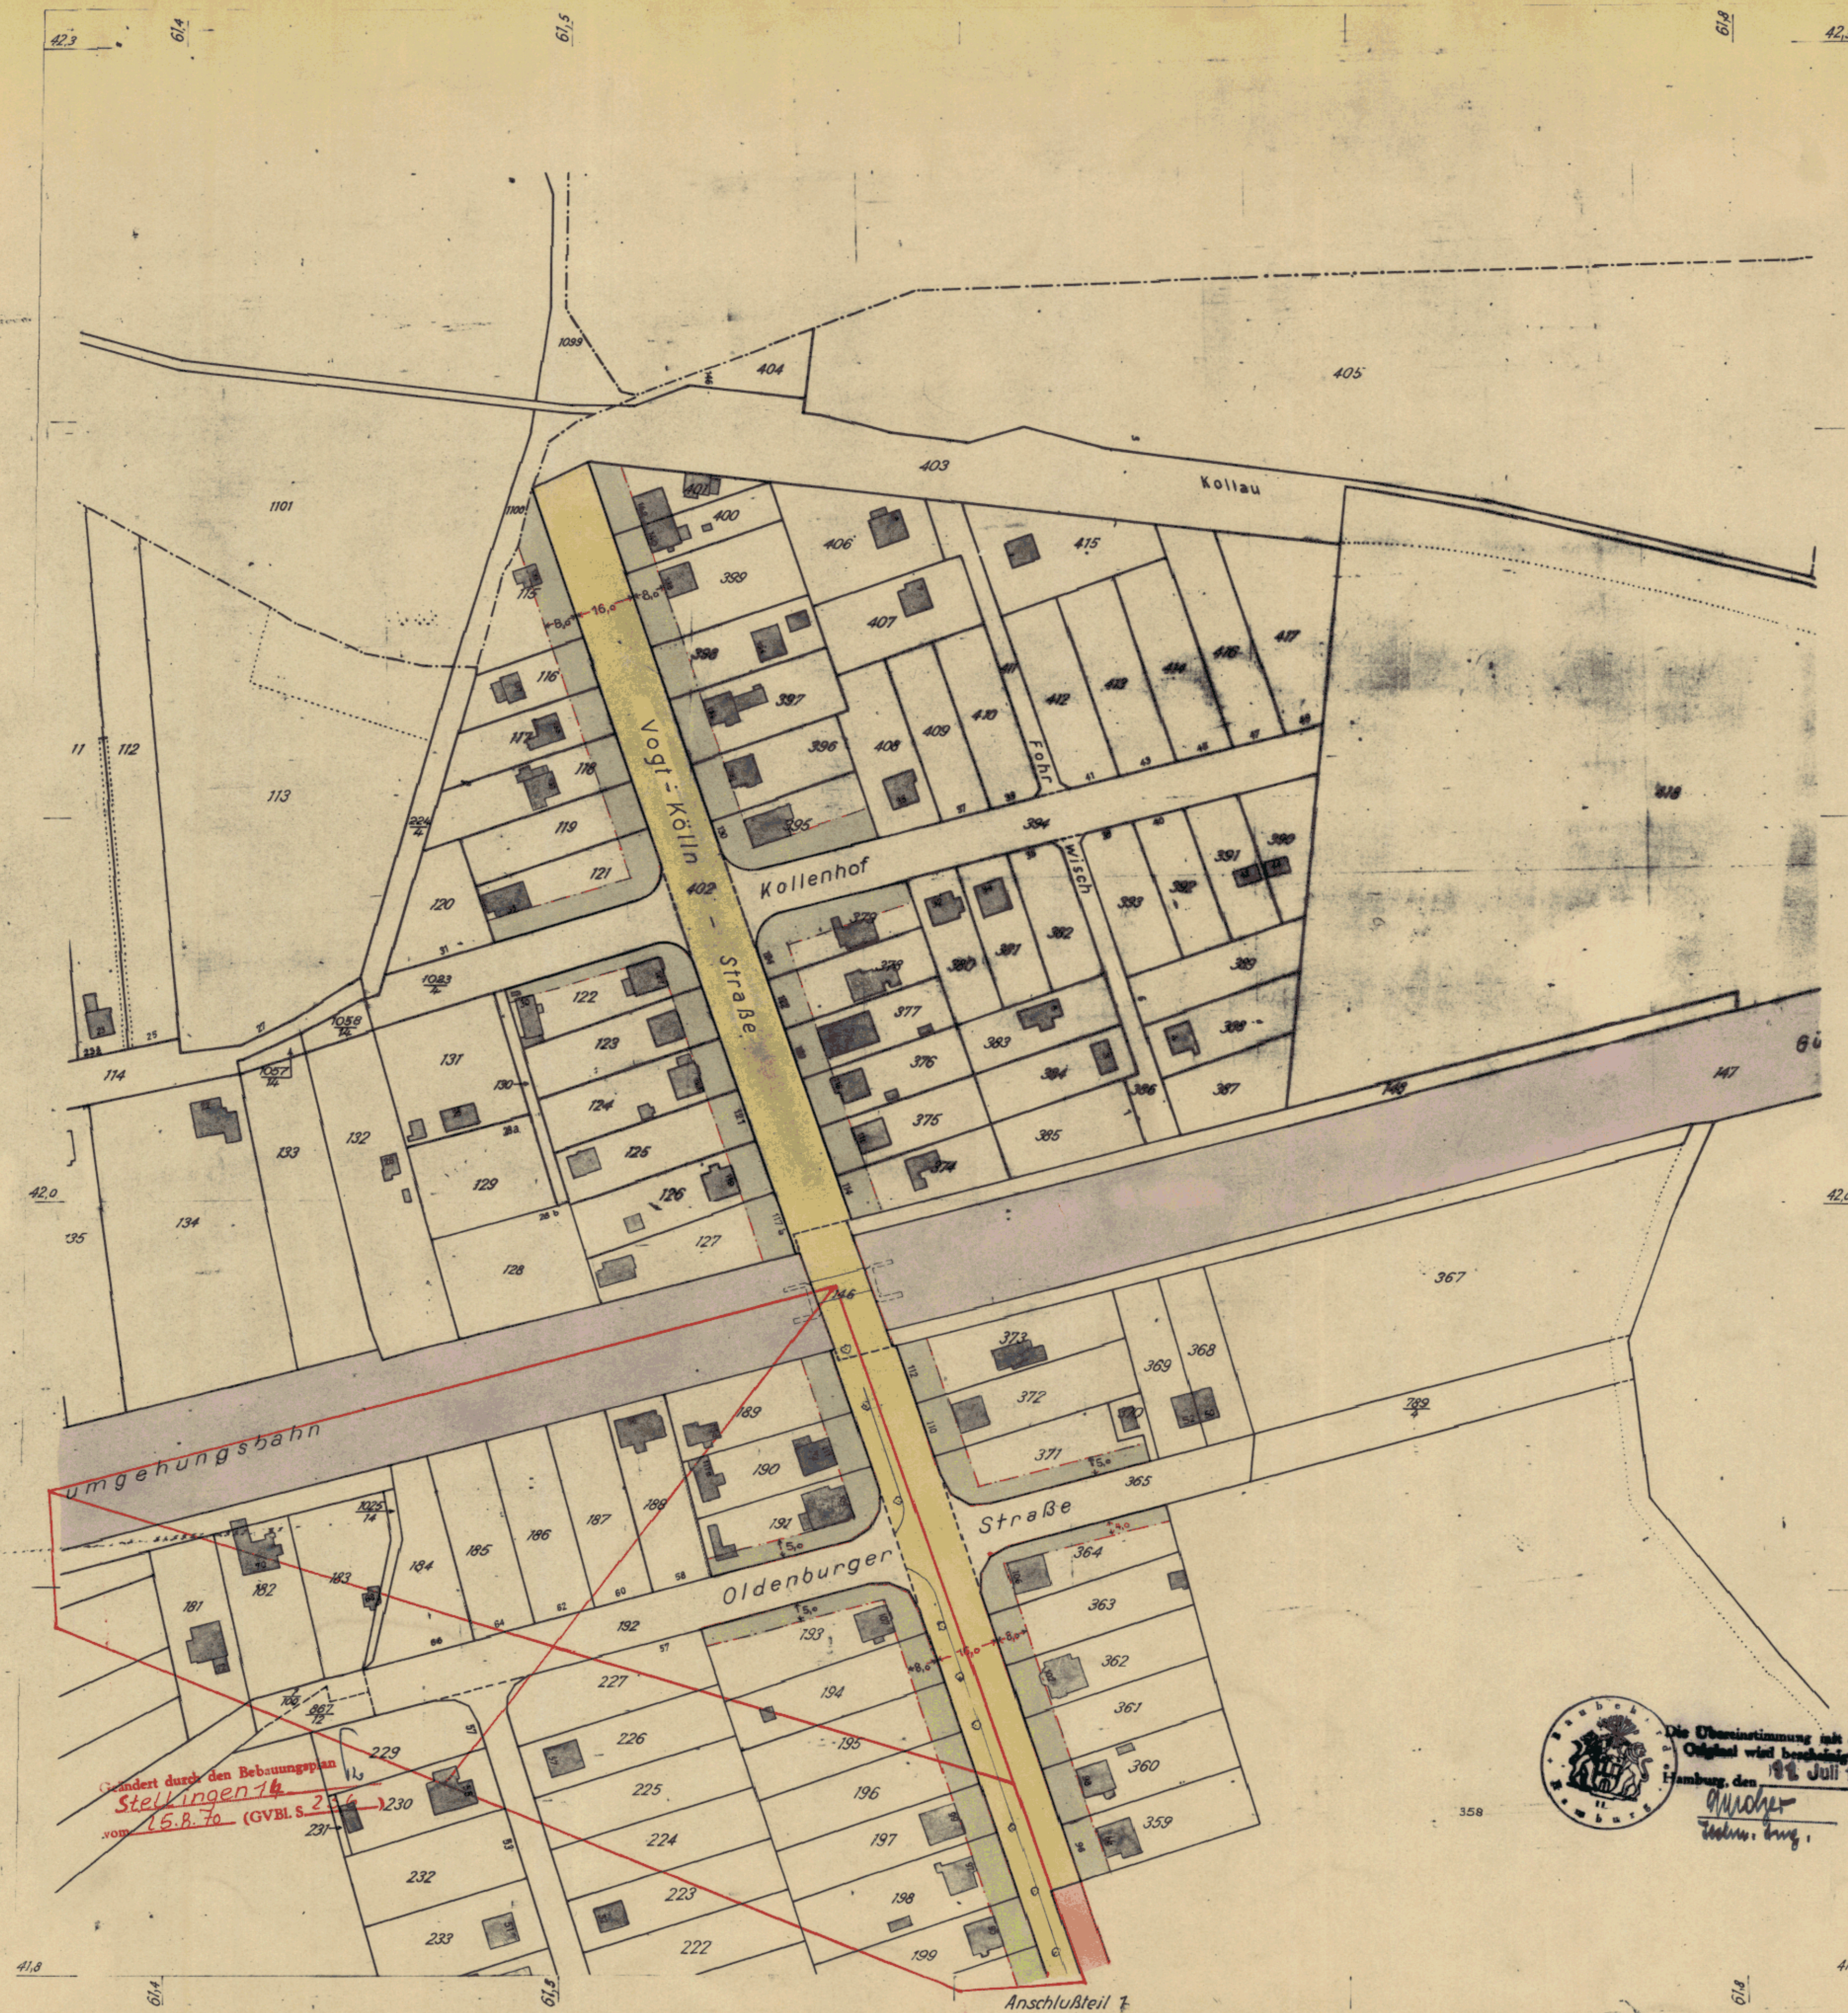

- Zeichenerklärung**
- Straßen- oder Uferlinien
 - Aufgehobene Straßen- oder Uferlinien
 - Neue Straßen- oder Uferlinien
 - Baulinien
 - Aufgehobene Baulinien
 - Neue Baulinien
 - Vorhandene Durchfahrten oder Durchgänge
 - Durchfahrten oder Durchgänge die in festgestellten Plänen enthalten aber noch nicht gebaut sind
 - Neue Durchfahrten oder Durchgänge
 - Vorhandene Arkaden
 - Arkaden, die in festgestellten Plänen enthalten aber noch nicht gebaut sind
 - Neue Arkaden
 - Außerdem sind zu unterscheiden:
 - Eingebaute Arkaden
 - Vorhandene Arkaden
 - Straßenflächen
 - Neue Straßenflächen
 - Von jeglicher Bebauung freizuhaltende Flächen
 - Wasserflächen
 - Neue Wasserflächen
 - Bahnanlagen
 - Neue Bahnanlagen
 - Öffentl. Park- und Grünanlagen
 - Neue Öffentl. Park- und Grünanlagen
 - Vorhandene Gebäude
 - Fläche für besondere Zwecke
 - Begrenzungslinien
 - Änderung der Nutzung:
 - Bisherige Nutzung:
 - Neu bestimmte Nutzung:
 - Vorhandene Straßenhöhe über NN
 - Neue Straßenhöhe über NN

Kartenunterlage mit vollständiger Darstellung
des Grundstücksbestandes und der baulichen
Anlagen ausgefertigt.

Die für die Herstellung der Kartenausschnitte
benutzten Katasterkarten enthalten geometrische
Ungenauigkeiten.

Hamburg, den 22. Februar 1956

Bezirksvermessungsamt Eimsbüttel

J. A.

Finnsen



Die Übermittlung mit dem
Original wird bescheinigt.
Hamburg, den 19. Juli 1956

Finnsen