



NEUSTADT 19/HAMBURG-ALTSTADT 14

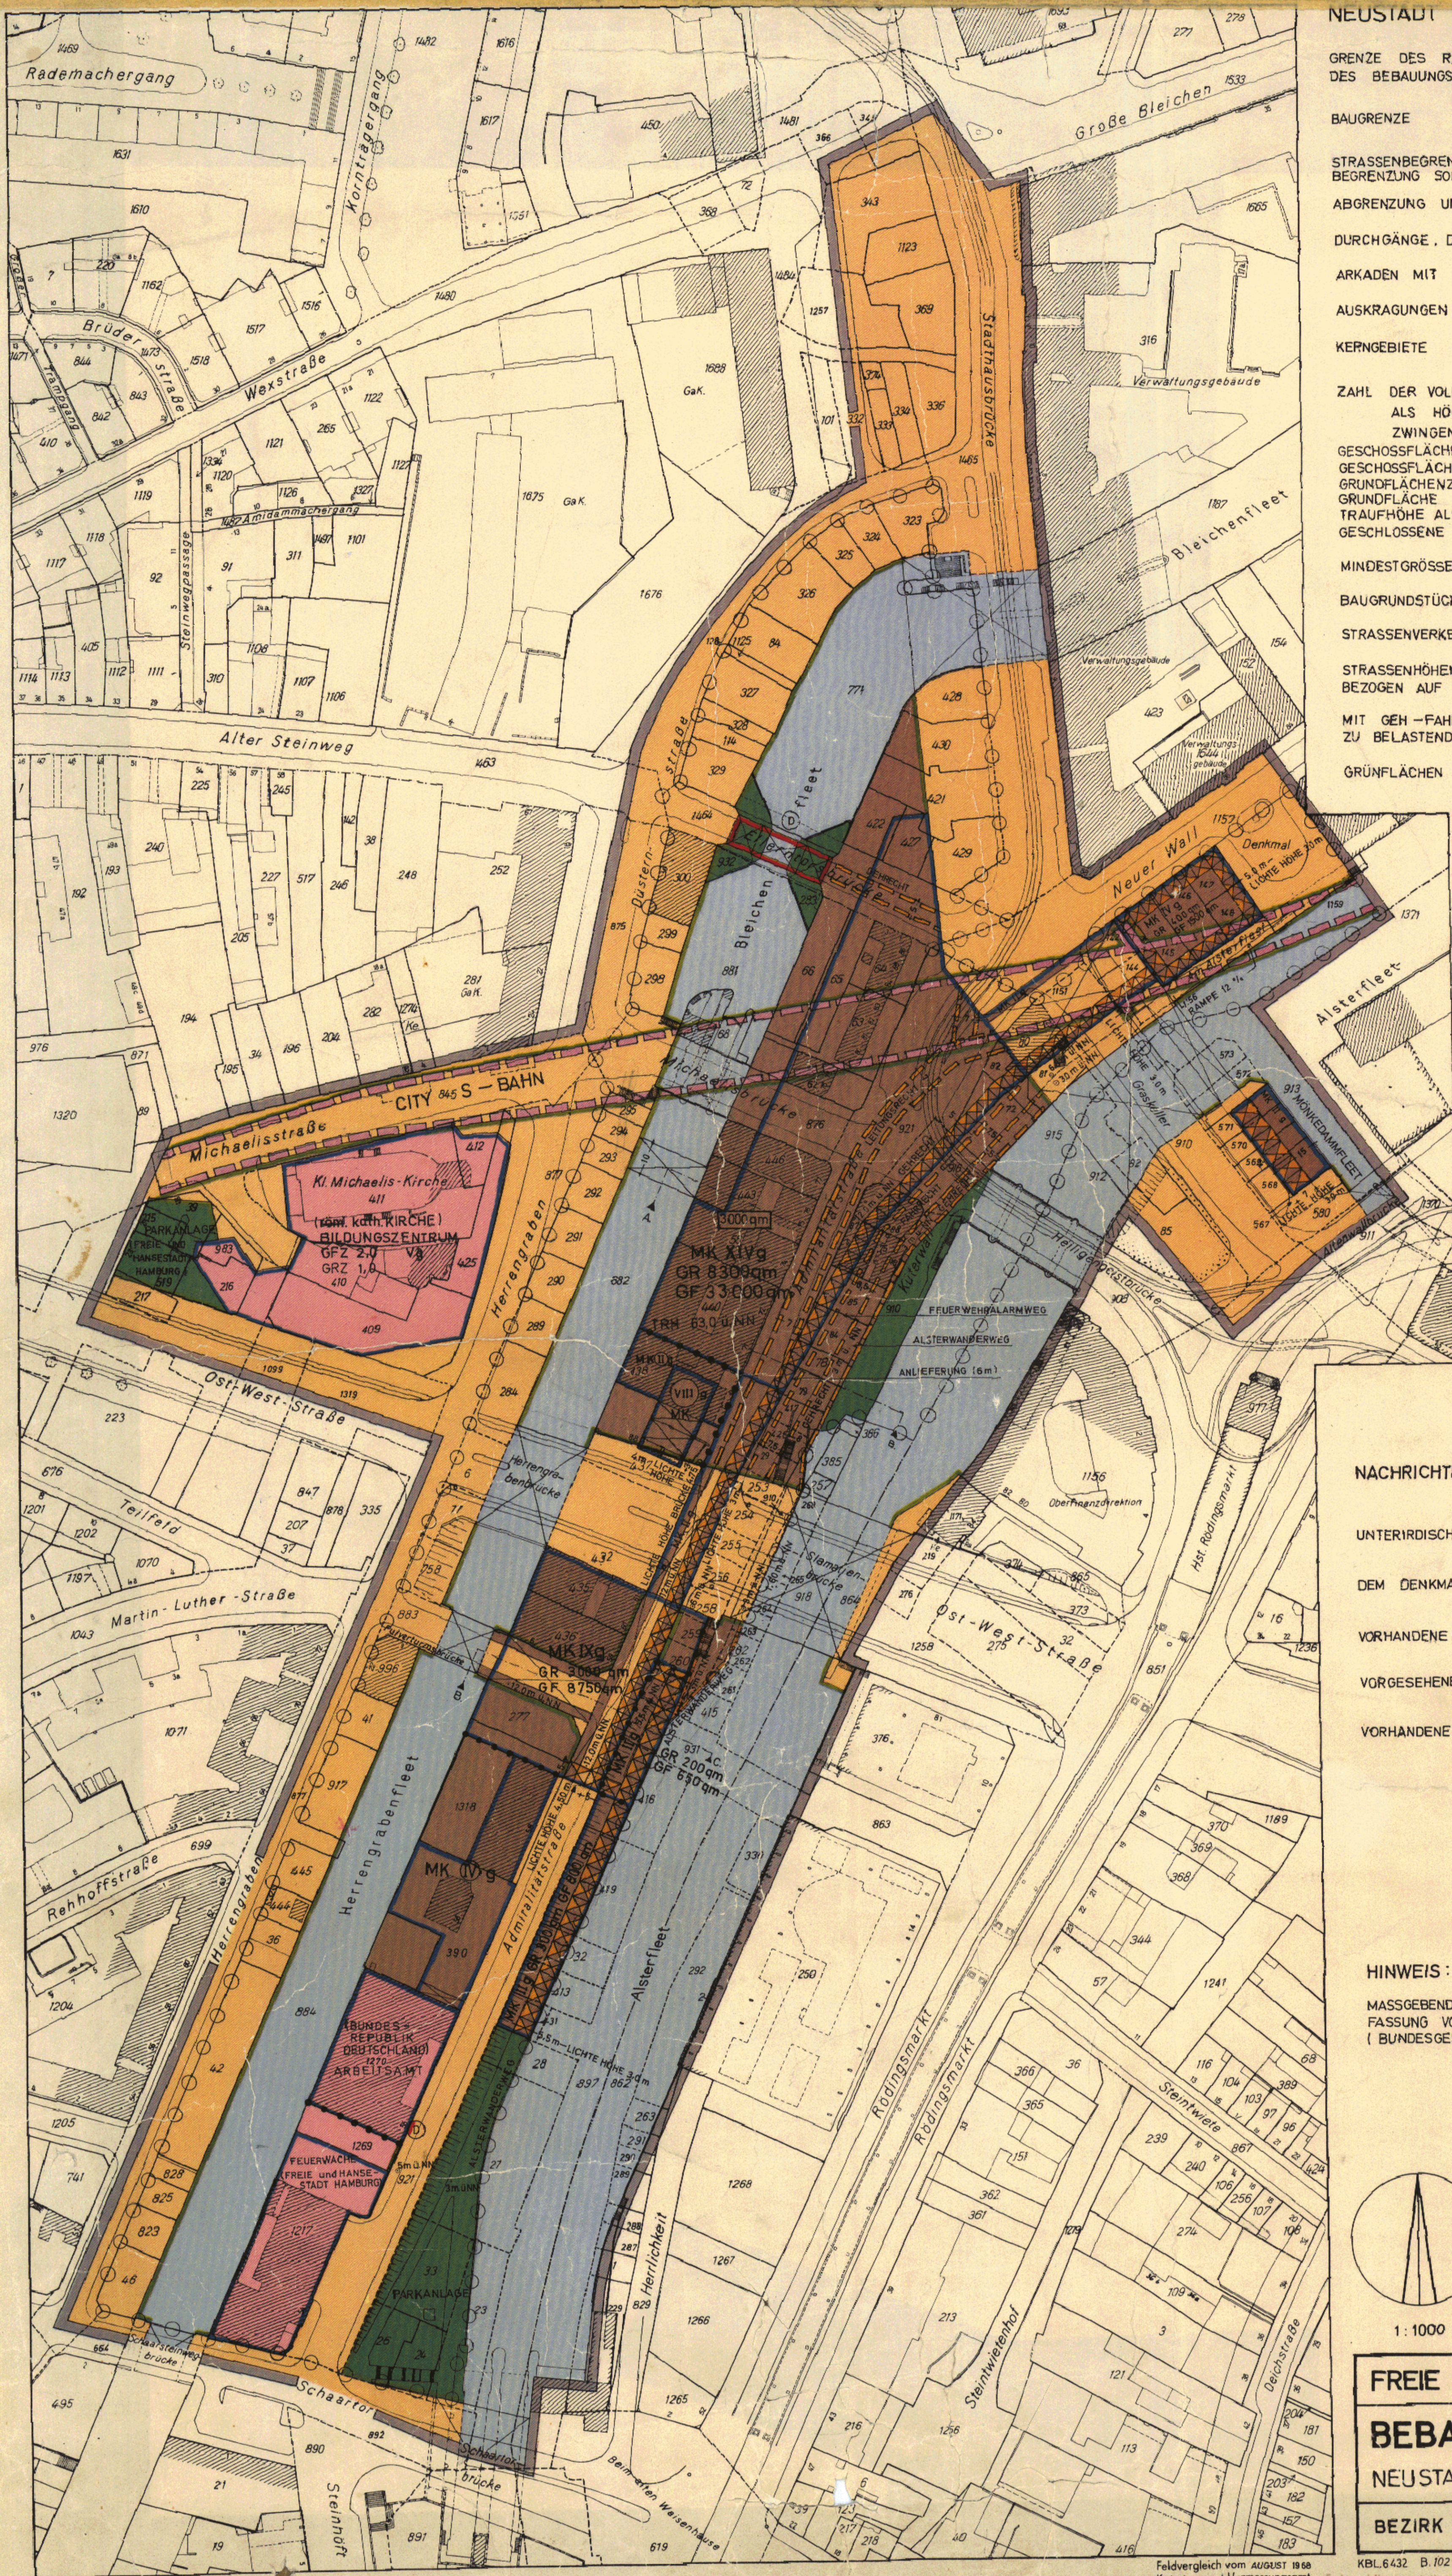

NEUSTADT 19 HAMBURG-ALTSTADT 14

- GRENZE DES RÄUMLICHEN GELTUNGSBEREICHES DES BEBAUUNGSPLANES**
- BAUGRENZE**
- STRASSENABGRENZUNGSLINIE — BEGRENZUNG SONSTIGER VERKEHRSFLÄCHEN**
- ABGRENZUNG UNTERSCHIEDLICHER NUTZUNG**
- DURCHGÄNGE, DURCHFÄHRTEN UND BRÜCKEN** z. B. **DURCHFÄHRT**
- ARKADEN MIT GEHRECHT** **ARKADEN MIT GEHRECHT**
- AUSKRAGUNGEN** **AUSKRAGUNGEN**
- KERNGEBIETE** **KERNGEBIETE**
- ZAHLE DER VOLLGESCHOSSE ALS HÖCHSTGRENZE ZWINGEND** z. B. **VOLLGESCHOSSE**
- GESCHOSSFLÄCHENZAHL** z. B. **GFZ 2.0**
- GESCHOSSFLÄCHE** z. B. **GF 33 000 qm**
- GRUNDFLÄCHENZAHL** z. B. **GRZ 1.0**
- GRUNDFLÄCHE** z. B. **GR 8 300 qm**
- TRAUFGHÖHE ALS HÖCHSTGRENZE BEZOGEN AUF NN** z. B. **TRH 63,0 m**
- GESCHLOSSENE BAUWEISE** **GESCHLOSSENE BAUWEISE**
- MINDESTGRÖSSE DER BAUGRUNDSTÜCKE** **MINDESTGRÖSSE DER BAUGRUNDSTÜCKE**
- BAUGRUNDSTÜCKE FÜR DEN GEMEINBEDARF** **BAUGRUNDSTÜCKE FÜR DEN GEMEINBEDARF**
- STRASSENVERKEHRSFLÄCHEN** **STRASSENVERKEHRSFLÄCHEN**
- STRASSENHÖHEN IN METERN BEZOGEN AUF NN** z. B. **z. B. 3,3 m ü. NN**
- MIT GEH-FAHR-UND LEITUNGSRECHTEN ZU BELASTENDE FLÄCHEN** **MIT GEH-FAHR-UND LEITUNGSRECHTEN ZU BELASTENDE FLÄCHEN**
- GRÜNFLÄCHEN** **GRÜNFLÄCHEN**

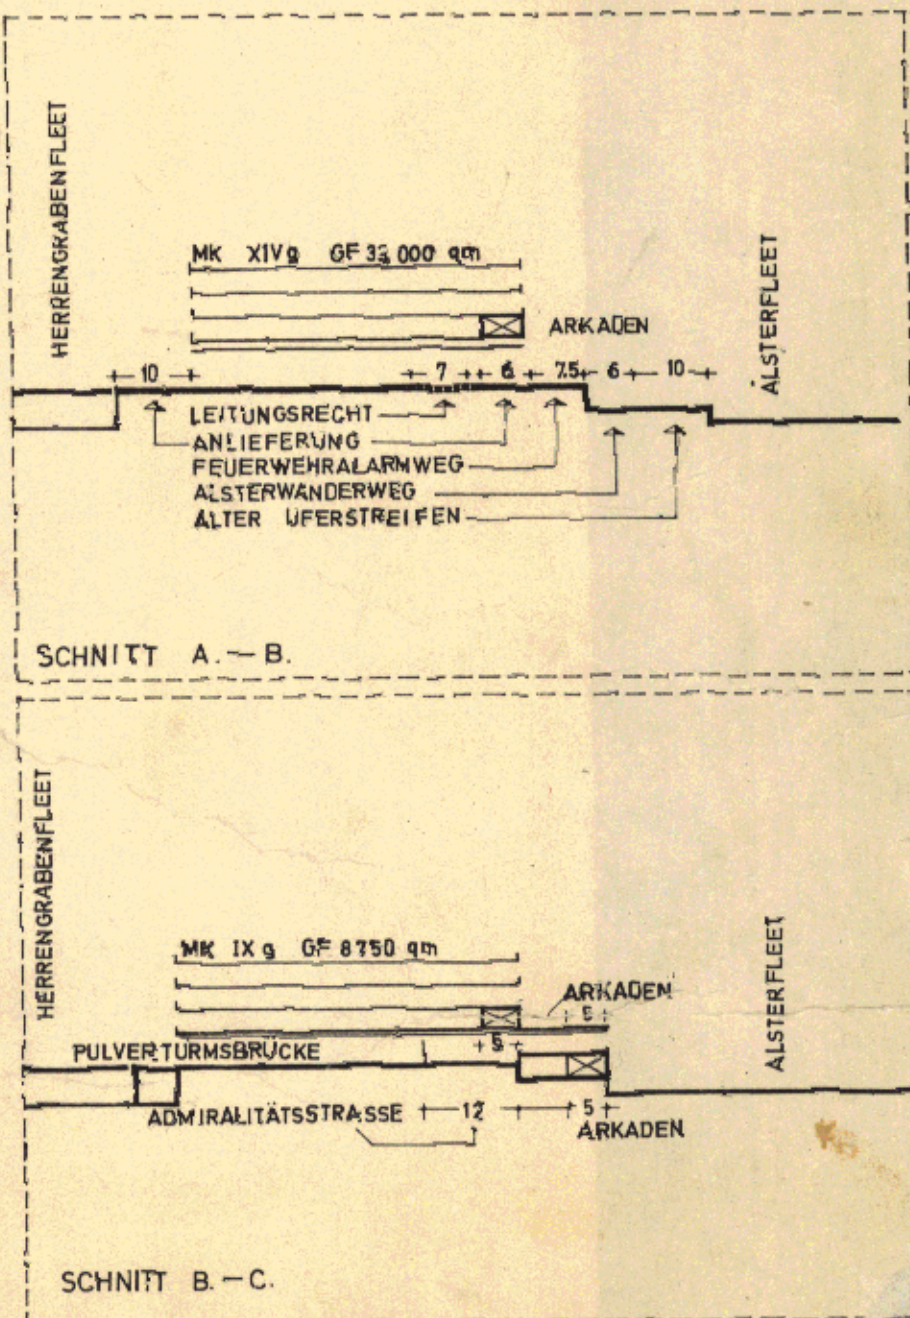

NACHRICHTLICHE ÜBERNAHMEN UND KENNZEICHNUNGEN


- UNTERIRDISCHE BAHNANLAGEN** **UNTERIRDISCHE BAHNANLAGEN**
- DEM DENKMALSCHUTZ UNTERLIEGENDE ANLAGEN** **DEM DENKMALSCHUTZ UNTERLIEGENDE ANLAGEN**
- VORHANDENE WASSERFLÄCHEN** **VORHANDENE WASSERFLÄCHEN**
- VORGESEHENES BODENORDNUNGSGEBIET** **VORGESEHENES BODENORDNUNGSGEBIET**
- VORHANDENE BAUTEN** **VORHANDENE BAUTEN**

HINWEIS:

MASSGEBEND IST DIE BAUNUTZUNGSVERORDNUNG IN DER FASSUNG VOM 26. NOVEMBER 1968 (BUNDESGESETZBLATT I SEITE 1238)

Auszug aus dem Gesetz über diesen Bebauungsplan vom 5. März 1971 § 2

- Für die Ausführung des Bebauungsplans gelten nachstehende Bestimmungen:
- Im Kerngebiet zwischen dem Alsterfleet und dem Herrngarten-/Bleichenfleet können Auskragungen bis zur Ufergrenze zugelassen werden.
 - Die festgesetzten Gehrechte umfassen die Befugnis der Freien und Hansestadt Hamburg, öffentliche Wege anzulegen und zu unterhalten. Geringfügige Abweichungen von der Führung des Gehweges vom Neuen Wall zur Admiralitätsstraße über die Flurstücke 144, 1156 und 1151 der Gemarkung Neustadt-Nord, 80, 81, 82, 72, 921, 916, 88, 85, 84, 78, 79, 417, 426, 29 und 921 der Gemarkung Neustadt-Süd können zugelassen werden. Das festgesetzte Fahrrecht umfaßt die Befugnis der Freien und Hansestadt Hamburg, eine Fahrstraße zur ausschließlichen Benutzung für die Feuerwehr anzulegen und zu unterhalten. Das festgesetzte Leitungsrecht umfaßt die Befugnis der Freien und Hansestadt Hamburg, unterirdische öffentliche Sielanlagen herzustellen und zu unterhalten. Nutzungen, welche die Unterhaltung beeinträchtigen können, sind unzulässig.
 - § 7 Absatz 4 des Hamburgischen Wegesetzes vom 4. April 1961 (Hamburgisches Gesetz- und Verordnungsblatt Seite 117) findet keine Anwendung.

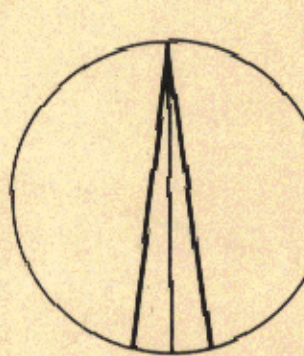

1:1000

FREIE UND HANSESTADT HAMBURG

BEBAUUNGSPLAN AUFGRUND DES BUNDESGESETZES VOM 21. JUNI 1960 (BGBL. S. 341)

NEUSTADT 19 / HAMBURG-ALTSTADT 14

BEZIRK HAMBURG-MITTE **ORTSTEILE** 102, 104, 106, 107, 108,1000.

Feldvergleich vom August 1968
Kataster- und Vermessungsamt
Freie und Hansestadt Hamburg
Baubehörde
Landschaftsplanung
2. Hamburg 36, Stadthausbrücke 8
Ref. 35 10 71

KBL 6.432 B. 102, 5, 6, 104, 11, 12, 13, 106, 10, 11, 12, 13, 14, 15, 16, 17, 18, 19, 24, 25, 107, 3, 5.
Offenbach: Vermessungsamt Hamburg

Archiv Nr. 23609 A

Gesetz über den Bebauungsplan Neustadt 19 / Hamburg-Altstadt 14

Vom 5. März 1971

Der Senat verkündet das nachstehende von der Bürgerschaft beschlossene Gesetz:

§ 1

(1) Der Bebauungsplan Neustadt 19 / Hamburg-Altstadt 14 für den Geltungsbereich Herrengraben — Ost-West-Straße — Westgrenzen der Flurstücke 519, 215 und 39 der Gemarkung Neustadt-Süd — Michaelisstraße — Düsternstraße — Stadthausbrücke — Neuer Wall — Am Alsterfleet — Alsterfleet — Mönkedammfleet — Altenwallbrücke — Rödingsmarkt — Südwestgrenze des Flurstücks 85 der Gemarkung Altstadt-Süd — Alsterfleet — Slamatenbrücke — Alsterfleet — Schaar- torbrücke — Schaartor — Schaarsteinwegbrücke (Bezirk Hamburg-Mitte, Ortsteile 102, 104, 106 und 107) wird fest- gestellt.

(2) Das maßgebliche Stück des Bebauungsplans wird beim Staatsarchiv zu kostenfreier Einsicht für jedermann niedergelegt. Ein Abdruck des Plans kann beim örtlich zu- ständigen Bezirksamt kostenfrei eingesehen werden. Soweit zusätzliche Abdrucke beim Bezirksamt zur Verfügung stehen, können sie gegen Kostenerstattung erworben werden.

§ 2

Für die Ausführung des Bebauungsplans gelten nach- stehende Bestimmungen:

1. Im Kerngebiet zwischen dem Alsterfleet und dem Herren- graben-/Bleichenfleet können Auskragungen bis zur Ufer- grenze zugelassen werden.
2. Die festgesetzten Gehrechte umfassen die Befugnis der Freien und Hansestadt Hamburg, öffentliche Wege anzu- legen und zu unterhalten. Geringfügige Abweichungen von der Führung des Gehweges vom Neuen Wall zur Admiralitätstraße über die Flurstücke 144, 1156 und 1151 der Gemarkung Neustadt-Nord, 80, 81, 82, 72, 921, 916, 88, 87, 85, 84, 78, 79, 417, 426, 29 und 921 der Gemarkung Neustadt-Süd können zugelassen werden. Das festgesetzte Fahrrecht umfaßt die Befugnis der Freien und Hansestadt Hamburg, eine Fahrstraße zur ausschließlichen Benutzung für die Feuerwehr anzulegen und zu unterhalten. Das festgesetzte Leitungsrecht umfaßt die Befugnis der Freien und Hansestadt Hamburg, unterirdische öffentliche Siel- anlagen herzustellen und zu unterhalten. Nutzungen, welche die Unterhaltung beeinträchtigen können, sind un- zulässig.
3. § 7 Absatz 4 des Hamburgischen Wegegesetzes vom 4. April 1961 (Hamburgisches Gesetz- und Verordnungs- blatt Seite 117) findet keine Anwendung.

Ausgefertigt Hamburg, den 5. März 1971.

Der Senat

Gesetz über den Bebauungsplan Schnelsen 9 / Eidelstedt 49

Vom 5. März 1971

Der Senat verkündet das nachstehende von der Bürgerschaft beschlossene Gesetz:

§ 1

(1) Der Bebauungsplan Schnelsen 9/Eidelstedt 49 für den Geltungsbereich Hörgensweg — Brookgraben — Brum- merskamp — Halstenbeker Straße — Bahnanlagen — Bun- desautobahn (Bezirk Eimsbüttel, Ortsteile 319 und 320) wird festgestellt.

(2) Das maßgebliche Stück des Bebauungsplans wird beim Staatsarchiv zu kostenfreier Einsicht für jedermann niedergelegt. Ein Abdruck des Plans kann beim örtlich zu- ständigen Bezirksamt kostenfrei eingesehen werden. Soweit zusätzliche Abdrucke beim Bezirksamt zur Verfügung stehen, können sie gegen Kostenerstattung erworben werden.

§ 2

Für die Ausführung des Bebauungsplans gelten nach- stehende Bestimmungen:

1. Garagen unter Erdgleiche sind auch auf den nicht über- baubaren Teilen von Baugrundstücken zulässig, wenn Wohnruhe und Gartenanlagen nicht erheblich beeinträch- tigt werden.
2. Zwischen der Bundesautobahn-Umgehung Eidelstedt und der sonstigen Abgrenzungslinie sind Bauanlagen jeder Art unzulässig. Werbeanlagen, die nach ihrer Richtung, Größe oder Höhenlage vornehmlich auf Benutzer der Autobahn einwirken, sind unzulässig.

Ausgefertigt Hamburg, den 5. März 1971.

Der Senat