


Teilbebauungsplan auf Grund des §3 des Hamburgischen Bebauungsplangesetzes vom 31. Oktober 1923 für Stader Straße Stadtteil: Heimfeld, Ortsteil Nr.: 711.

TB 120 Blatt 2
 TB 120 (81.2)

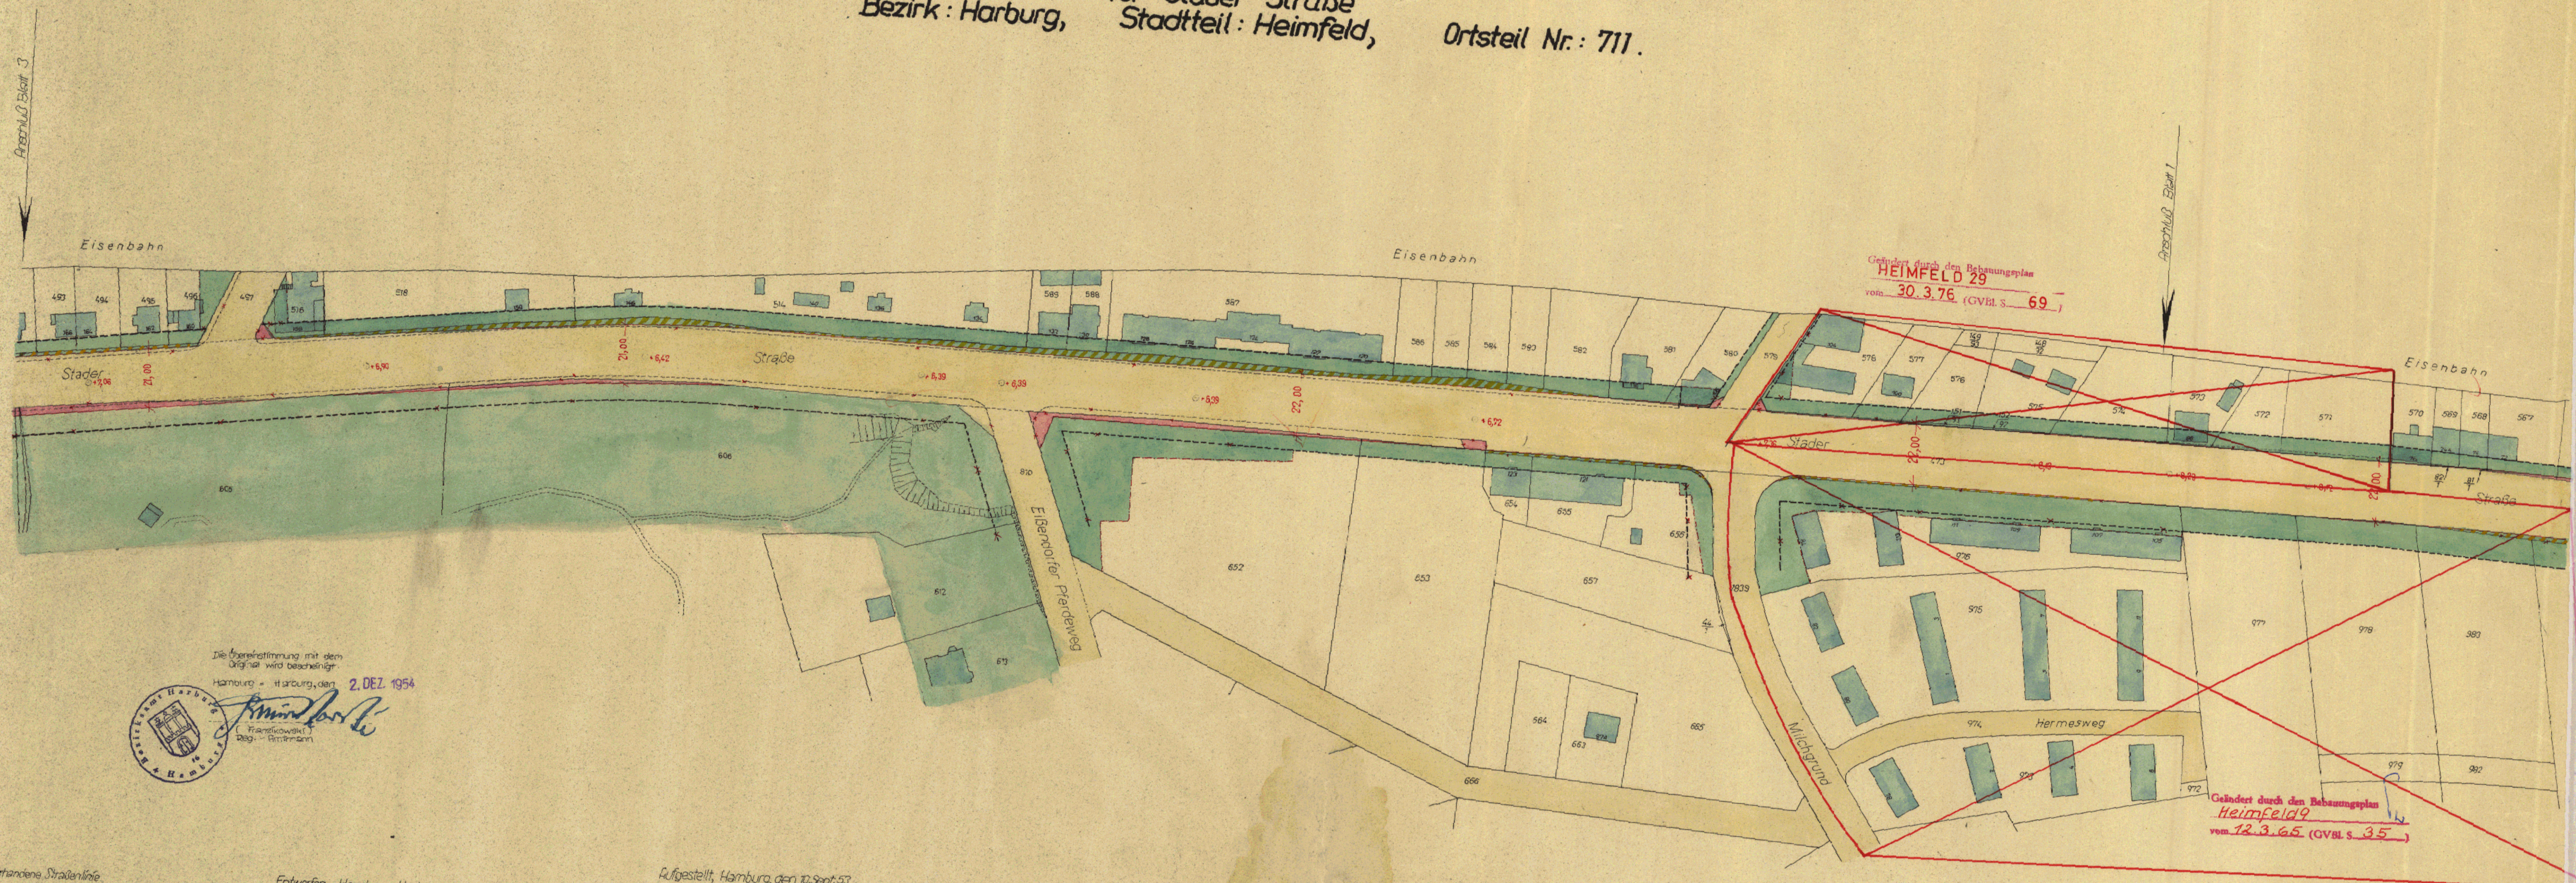

Die Abgrenzung mit dem
 Original wird beschleunigt.
 Hamburg, den 2. DEZ. 1954
 (Signature)

- vorhandene Straßenlinie
- vorhandene Baulinie
- aufzuhebende Straßenlinie
- aufzuhebende Baulinie
- neue Straßenlinie
- neue Baulinie
- vorhandene Straßenfläche
- neue Straßenfläche
- vorhandene Bauten
- aufzuhebende Straßenfläche
- von früherer Bebauung überlappend

Hole und Hoeselstadt Hamburg
 Baubehörde
 Hamburg 36, Stadtkarte 2

Entworfen, Hamburg-Harburg, den 1.2.53
 Bezirksbauamt Harburg
 Stadtplanungsabteilung
 gez. Stöckle gez. Kötter

Aufgestellt, Hamburg, den 12. Sept. 53
 Baubehörde
 Landesplanungsamt Tiefbauamt
 gez. Heidebrand
 gez. Dr. Speckher
 L.S. gez. Bahnsen

Öffentlich ausgelegt vom 27.2.54 bis 10.4.54 beim
 Bezirksbauamt Harburg - Stadtplanungsabteilung
 gez. Stöckle

Festgestellt in der Sitzung des Senats am 21. Sept. 1954
 Der Protokollführer des Senats
 gez. Bertram
 (Bertram) Reg. Rat L.S.

In Kraft getreten am (Amtlicher Anzeiger 195 Seite ...)

