

TEILBEBAUUNGSPLAN

AUF GRUND DES §3 DES HAMBURGISCHEN BEBAUUNGSPLANGESETZES VOM 31. OKTOBER 1923

BEZIRK HAMBURG-MITTE


STADTTEIL ST. PAULI

ORTSTEIL 112

FÜR: BERNHARD-NOCHT-STR. — ST. PAULI HAFENSTRASSE




M. 1:1000

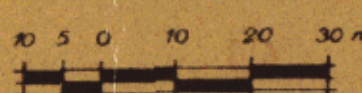

ZEICHENERKLÄRUNG

- STRASSEN-ODER UFERLINIEN
- - - - - AUFGEHOBENE STRASSEN-ODER UFERLINIEN
- - - - - NEUE STRASSEN-ODER UFERLINIEN
- - - - - BAULINIEN
- - - - - AUFGEHOBENE BAULINIEN
- - - - - NEUE BAULINIEN
- VORHANDENE DURCHFÄHRTEN OD. DURCHGÄNGE
- DURCHFÄHRTEN OD. DURCHGÄNGE, DIE IN FESTGESTELLTEN PLÄNEN ENTHALTEN ABER NOCH NICHT GEBAUT SIND
- NEUE DURCHFÄHRTEN OD. DURCHGÄNGE
- VORHANDENE ARKADEN (*)
- ARKADEN, DIE IN FESTGESTELLTEN PLÄNEN ENTHALTEN ABER NOCH NICHT GEBAUT SIND (*)
- NEUE ARKADEN (*)
- NEUE STRASSENFLÄCHEN
- STRASSENFLÄCHEN
- VON JEGL. BEBAUUNG FREIZUHALTENDE FLÄCHEN
- WASSERFLÄCHEN
- NEUE WASSERFLÄCHEN
- BAHNANLAGEN
- NEUE BAHNANLAGEN
- ÖFFENTL. PARK- U. GRÜNLANDEN
- NEUE ÖFFENTL. PARK- U. GRÜNLANDEN
- VORHANDENE GEBÄUDE
- FLÄCHE FÜR BES. ZWECKE
- BEGRENZUNGSINIEN
- ÄNDERUNG DER NUTZUNG:
- BISHERIGE NUTZUNG: SCHMALER STREIFEN
- NEUBESTIMMTE NUTZUNG: BREITER STREIFEN
- VORHANDENE STRASSENHÖHE ÜBER NN
- NEUE STRASSENHÖHE ÜBER NN
- AUSSERDEM SIND ZU UNTERSCHIEDEN:
- EINGEBAUTE ARKADEN
- VORGEBAUTE ARKADEN
- BEZIRKSGRENZE

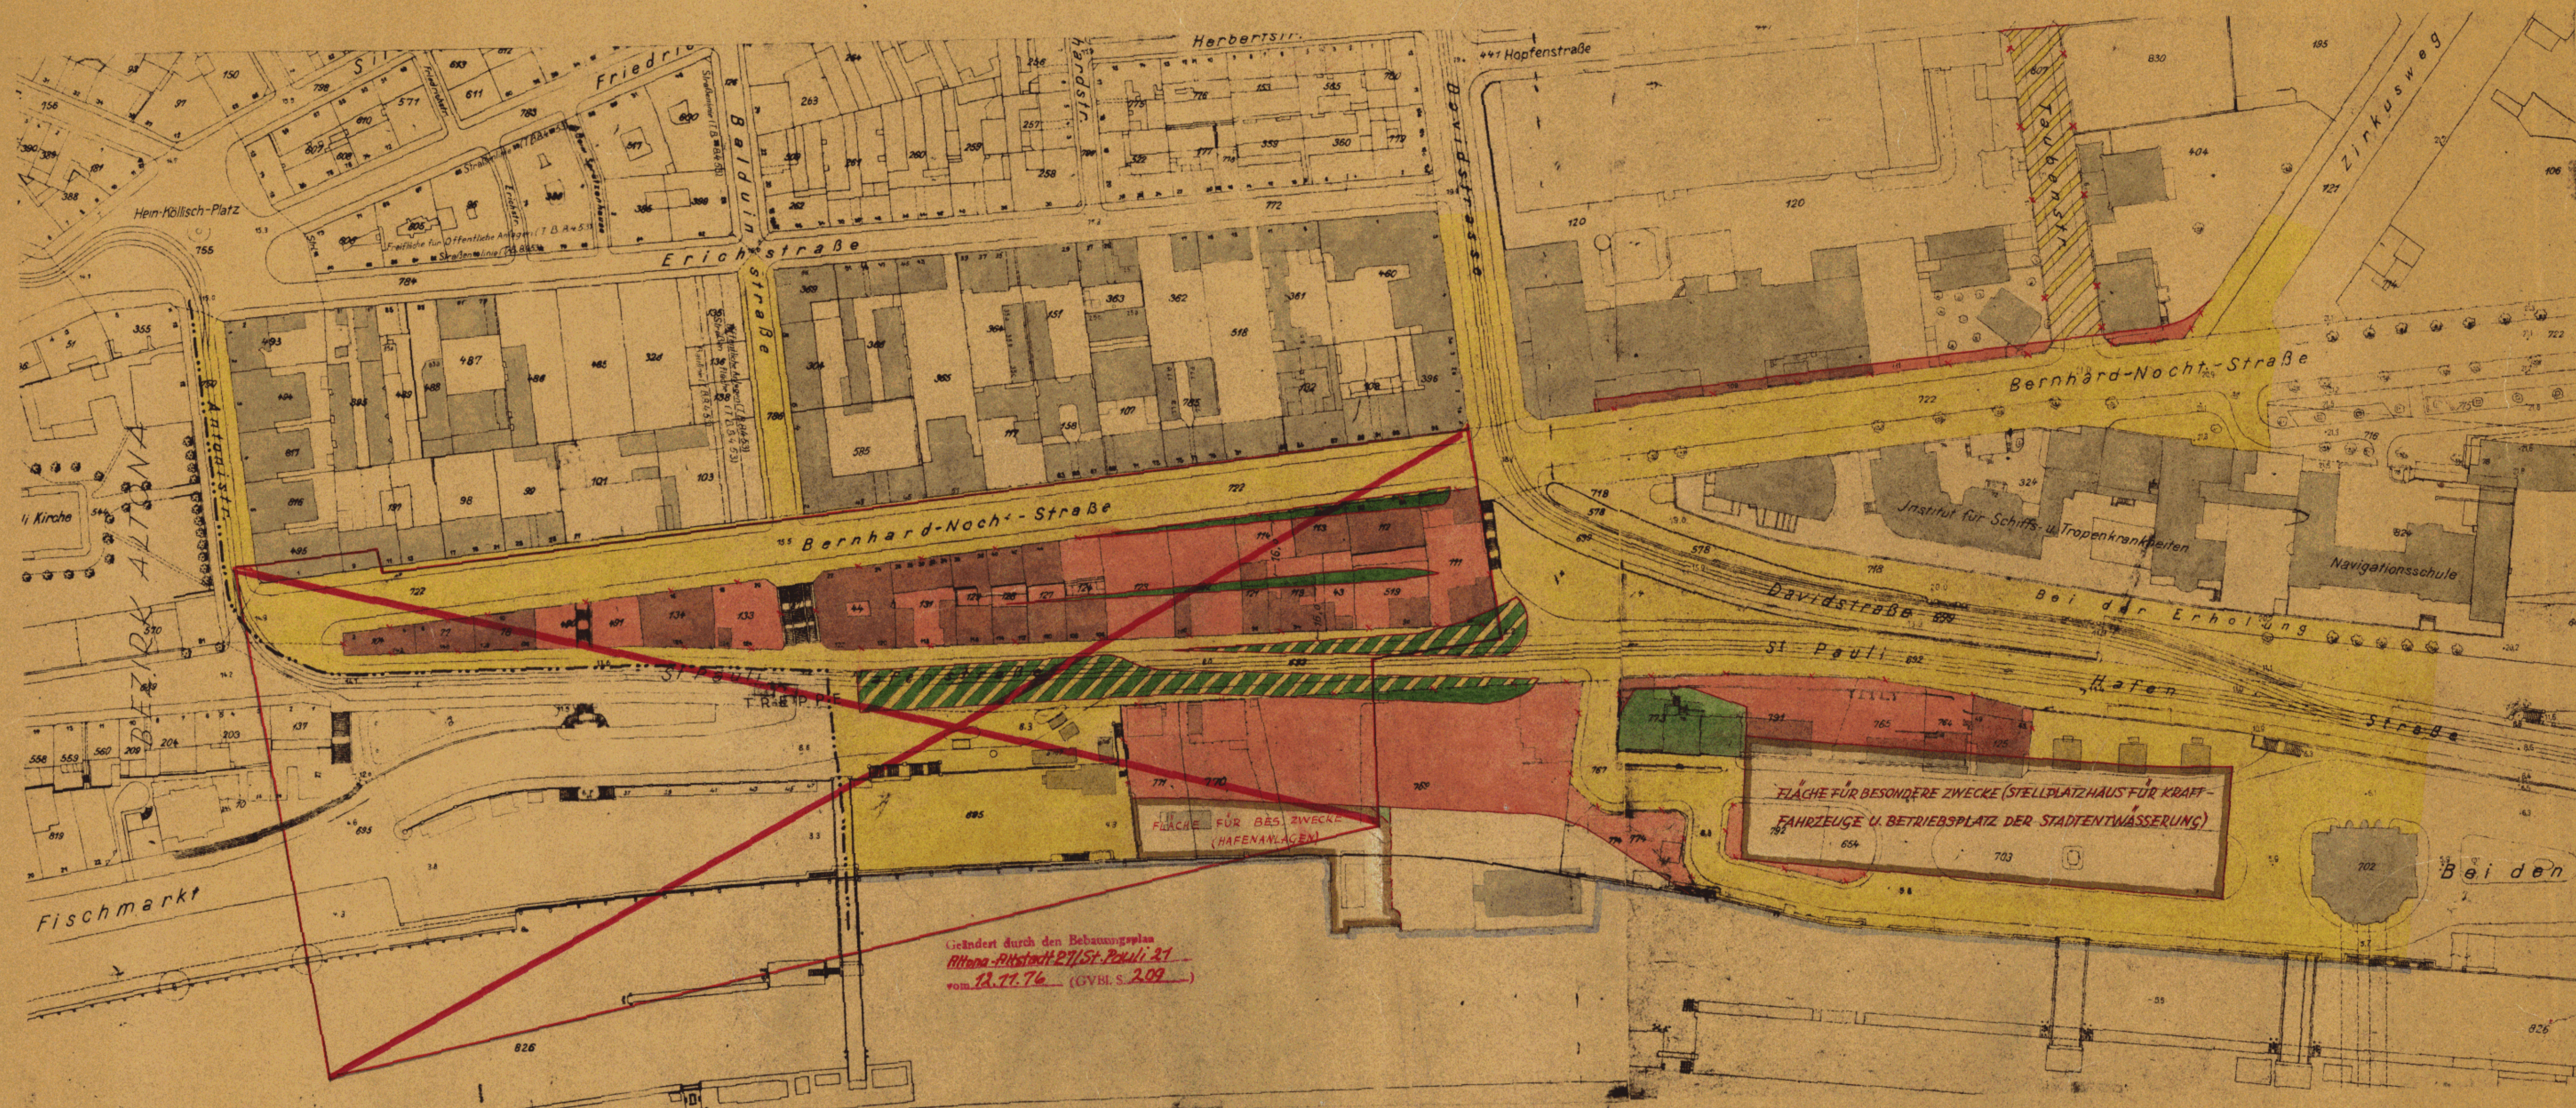

Liegt durch den Bebauungsplan
Altena-Platz 21/22 St. Pauli 21
vom 12.11.76 (GVBl. S. 202)

ZUGESTIMMT:

BEZIRKS-BAU-AUSSCHUSS
LANDESPLANUNGS-AUSSCHUSS
BAUDEPUTATION

AM 20.12.56
AM 6.12.56
AM 7.3.57

ENTWORFEN, HAMBURG, DEN 15.5.56
BEZIRKSBAUAMT HAMBURG-MITTE
STADTPLANUNGSABTEILUNG

AUFGESTELLT, HAMBURG, DEN 22.9.56
BAUBEHÖRDE
LANDESPLANUNGSAMT TIEFBAUAMT

ÖFFENTLICH AUSGELEGEN VOM 2.0.57 BIS 13.3.57
BEIM BEZIRKSBAUAMT HAMBURG-MITTE, STADTPLANUNGSABTEILUNG

FESTGESTELLT IN DER SITZUNG DES SENATS AM 31.1.1958
DER PROTOKOLLFÜHRER DES SENATS

L.S. — ger. Koppow
Regierungsrat

Beglaubigt:
gez. Bülow

BAURAT

ERSTER BAUDIREKTOR ERSTER BAUDIREKTOR BAUDIREKTOR

OBERBAURAT

Freie und Hansestadt Hamburg
Baubehörde
Landesplanungsamt
Hamburg-Mitte

Archiv

Freie und Hansestadt Hamburg
Bezirksamt Hamburg-Mitte
Bezirksbauamt
Stadtplanungsabteilung
Die Übereinstimmung mit dem
Original wird bescheinigt
Hamburg, den 1. Okt. 1957