

Auf Grund des § 3 des Hamburgischen Bebauungsplangesetzes
vom 31. Oktober 1923
für die *Bahrenfelder Chaussee*
Bezirk Altona Stadtteil Bahrenfeld Ortsteil 215

Entworfen, Hamburg, den 15. April 1955
Bezirksbauamt Altona
Stadtplanungsabteilung
gez. DORMANN
Baurat

Aufgestellt, Hamburg, den 21. DEZ. 1955
Baubehörde

Landesplanungsamt Tiefbauamt
gez. HEBEBRAND gez. DR. SPECKTER
OBERBAUDIREKTOR ERSTER BAUDIREKTOR
gez. SILL
ERSTER BAUDIREKTOR

Öffentlich ausgelegt vom 4.2.1956 bis 16.3.1956 beim
Bezirksbauamt Altona - Stadtplanungsabteilung
gez. JAGE
TECHN. OBERINSPEKTOR

Festgestellt in der Sitzung des Senats am 11. 12. 1956
Der Protokollführer des Senats
gez. Buraw
Amtsrat

In Kraft getreten am 195 Seite (Amtlicher Anzeiger)

Zugestimmt:
Bezirksausschuß am 3. JUNI 1955
Landesplanungsausschuß am 5. JAN. 1956
Baudeputation am 28. JAN. 1956

Freie und Hansestadt Hamburg
Baubehörde
Landesplanungsamt
Hamburg 36, Stadtplanungsamt



- Zeichenerklärung
- Straßenlinien
 - *— Aufgehobene Straßenlinien
 - Neue Straßenlinien
 - - - Baulinien
 - *— Aufgehobene Baulinien
 - - - Neue Baulinien
 - Straßenflächen
 - Neue Straßenflächen
 - Von jeglicher Bebauung freizuhalten Flächen
 - Vorhandene Gebäude
 - Änderung der Nutzung:
 - Bisherige Nutzung: schmaler Streifen
 - Neu bestimmte Nutzung: breiter Streifen
 - x 25,5 Vorhandene Straßenhöhe über NN



Die Übereinstimmung mit dem
Original wird bescheinigt.
Hamburg, den 10. 12. 1956
D. Mascher
Vize-Bürgermeister

Auf Grund des § 3 des Hamburgischen Bebauungsplangesetzes
vom 31. Oktober 1923
für die *Bahrenfelder Chaussee*
Bezirk Altona Stadtteil Bahrenfeld Ortsteil 215

Entworfen, Hamburg, den 15. April 1955
Bezirksbauamt Altona
Stadtplanungsabteilung
gez. DORMANN
BAURAT

Aufgestellt, Hamburg, den 21. DEZ. 1955
Baubehörde
Landesplanungsamt Tiefbauamt
gez. HEBERAND gez. DR. SPECKTER
OBERBAUDIREKTOR ERSTER BAUDIREKTOR
gez. SILL
ERSTER BAUDIREKTOR


Öffentlich ausgelegt vom 4.2.1956 bis 16.3.1956 beim
Bezirksbauamt Altona - Stadtplanungsabteilung
gez. JAGE
TECHN. OBERINSPEKTOR

Festgestellt in der Sitzung des Senats am 11. 12. 1956
Der Protokollführer des Senats
gez. Buraw
Amtsrat

In Kraft getreten am (Amtlicher Anzeiger
195. Seite)

Zugestimmt:
Bezirksausschuß am 3. JUNI 1955
Landesplanungsausschuß am 5. JAN. 1956
Baudeputation am 28. JAN. 1956
Freie und Hansestadt Hamburg
Baubehörde
Landesplanungsamt
Hamburg 36, Stadthausbrücke 8

Anschluß: Teil 3

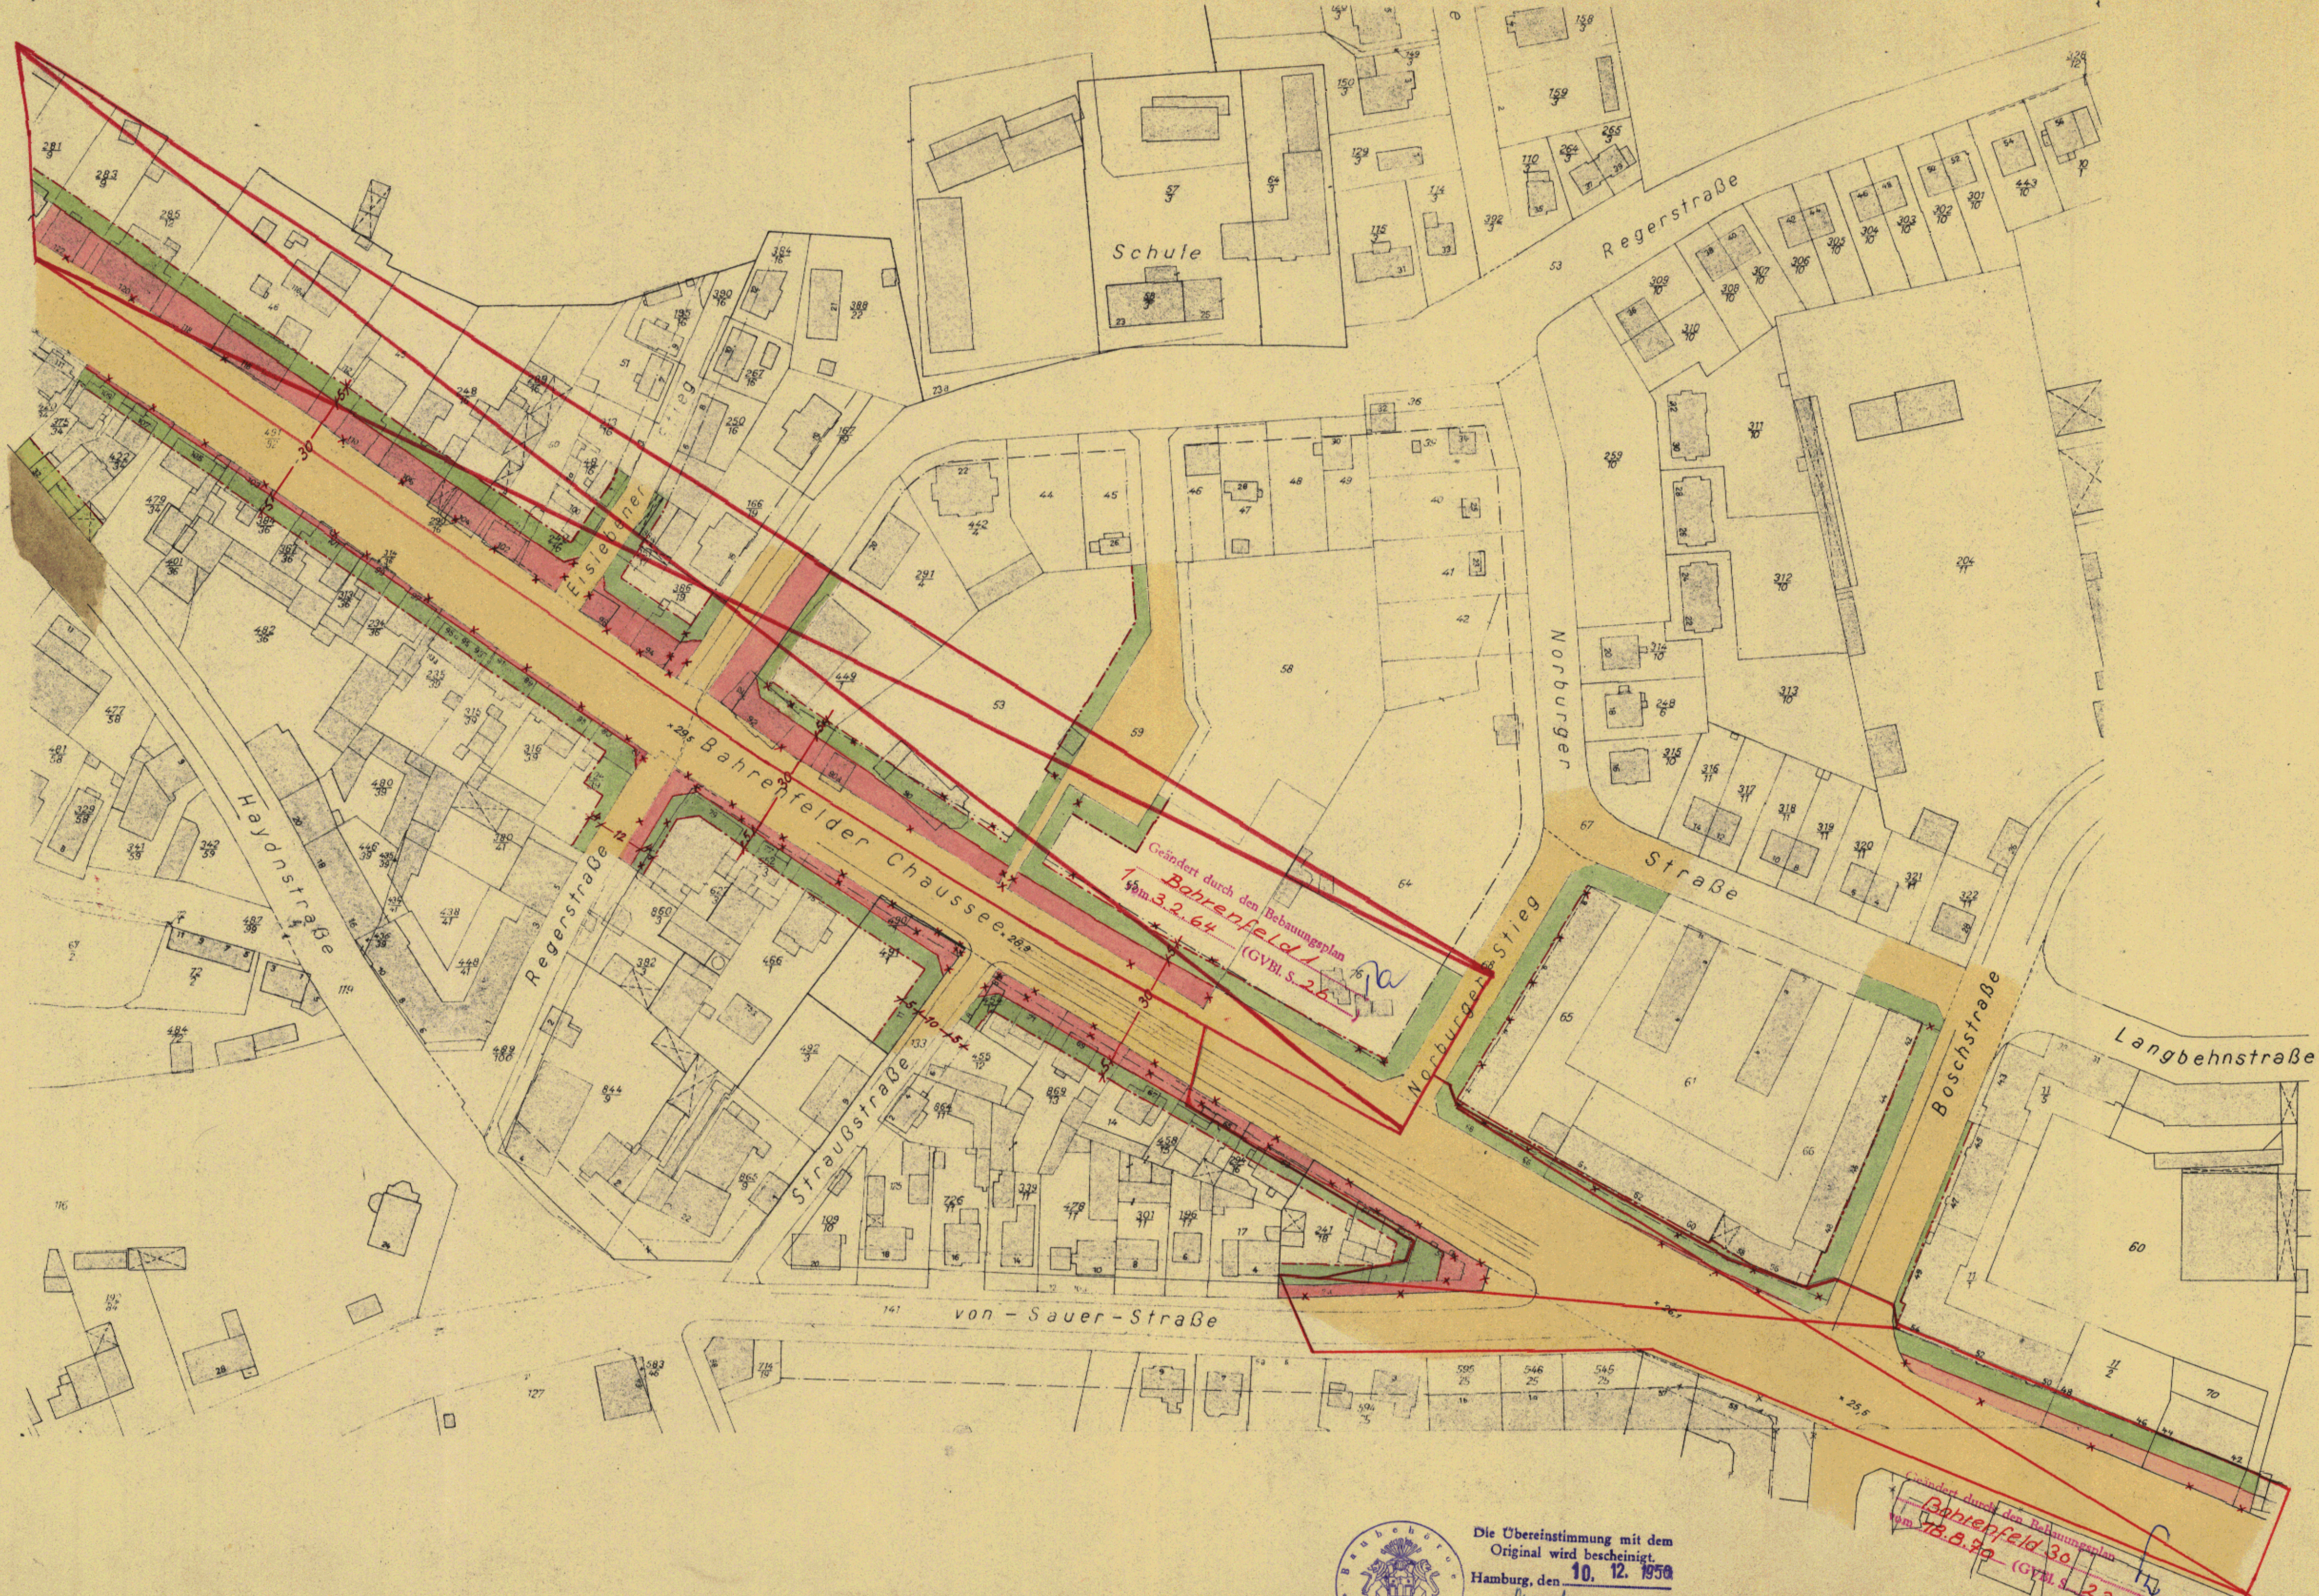

Zeichenerklärung

- Straßenlinien
- Aufgehobene Straßenlinien
- Neue Straßenlinien
- Baulinien
- Aufgehobene Baulinien
- Neue Baulinien
- Straßenflächen
- Neue Straßenflächen
- Von jeglicher Bebauung freizuhalten Flächen
- Vorhandene Gebäude
- 29,5 Vorhandene Straßenhöhe über NN



Die Übereinstimmung mit dem
Original wird bescheinigt.
Hamburg, den 10. 12. 1956
Wilm. Aug.

Anschluß: Teil 1

TB 41 (B.1.3)

TB 41 (4 Teile) Teil 3

Anschluß: Teil 4

Geändert durch den Bebauungsplan
Bahrenfeld 13
vom 1.7.68 (GVBl. S. 178)

Auf Grund des § 3 des Hamburgischen Bebauungsplangesetzes
vom 31. Oktober 1923
für die **Bahrenfelder Chaussee**
Bezirk Altona Stadtteil Bahrenfeld Ortsteil 215

Entworfen, Hamburg, den 15. April 1955
Bezirksbauamt Altona
Stadtplanungsabteilung
gez. DÖRMANN
BAURAT

Aufgestellt, Hamburg, den 21. DEZ. 1955
Baubehörde
Landesplanungsamt Tiefbauamt

gez. HEBEBRAND OBERBAUDIREKTOR gez. DR. SPECKTER ERSTER BAUDIREKTOR gez. SILL ERSTER BAUDIREKTOR

Öffentlich ausgelegt vom 4.2.1956 bis 16.3.1956 beim
Bezirksbauamt - Stadtplanungsabteilung

gez. JAGE
TECHN. OBERINSPEKTOR

Festgestellt in der Sitzung des Senats am 11. 12. 1956
Der Protokollführer des Senats


gez. Bureau
Amtsrat

In Kraft getreten am 195 Seite (Amtlicher Anzeiger)

Zugestimmt:
Bezirksausschuß am 3. JUNI 1955
Landesplanungsausschuß am 5. JAN. 1956
Baudeputation am 28. JAN. 1956
Freie und Hansestadt Hamburg
Baubehörde
Landesplanungsamt
Hamburg 36, Stadthausbrücke 8
Rut 34 10 08

TB 41 43

Mr. 2553/3

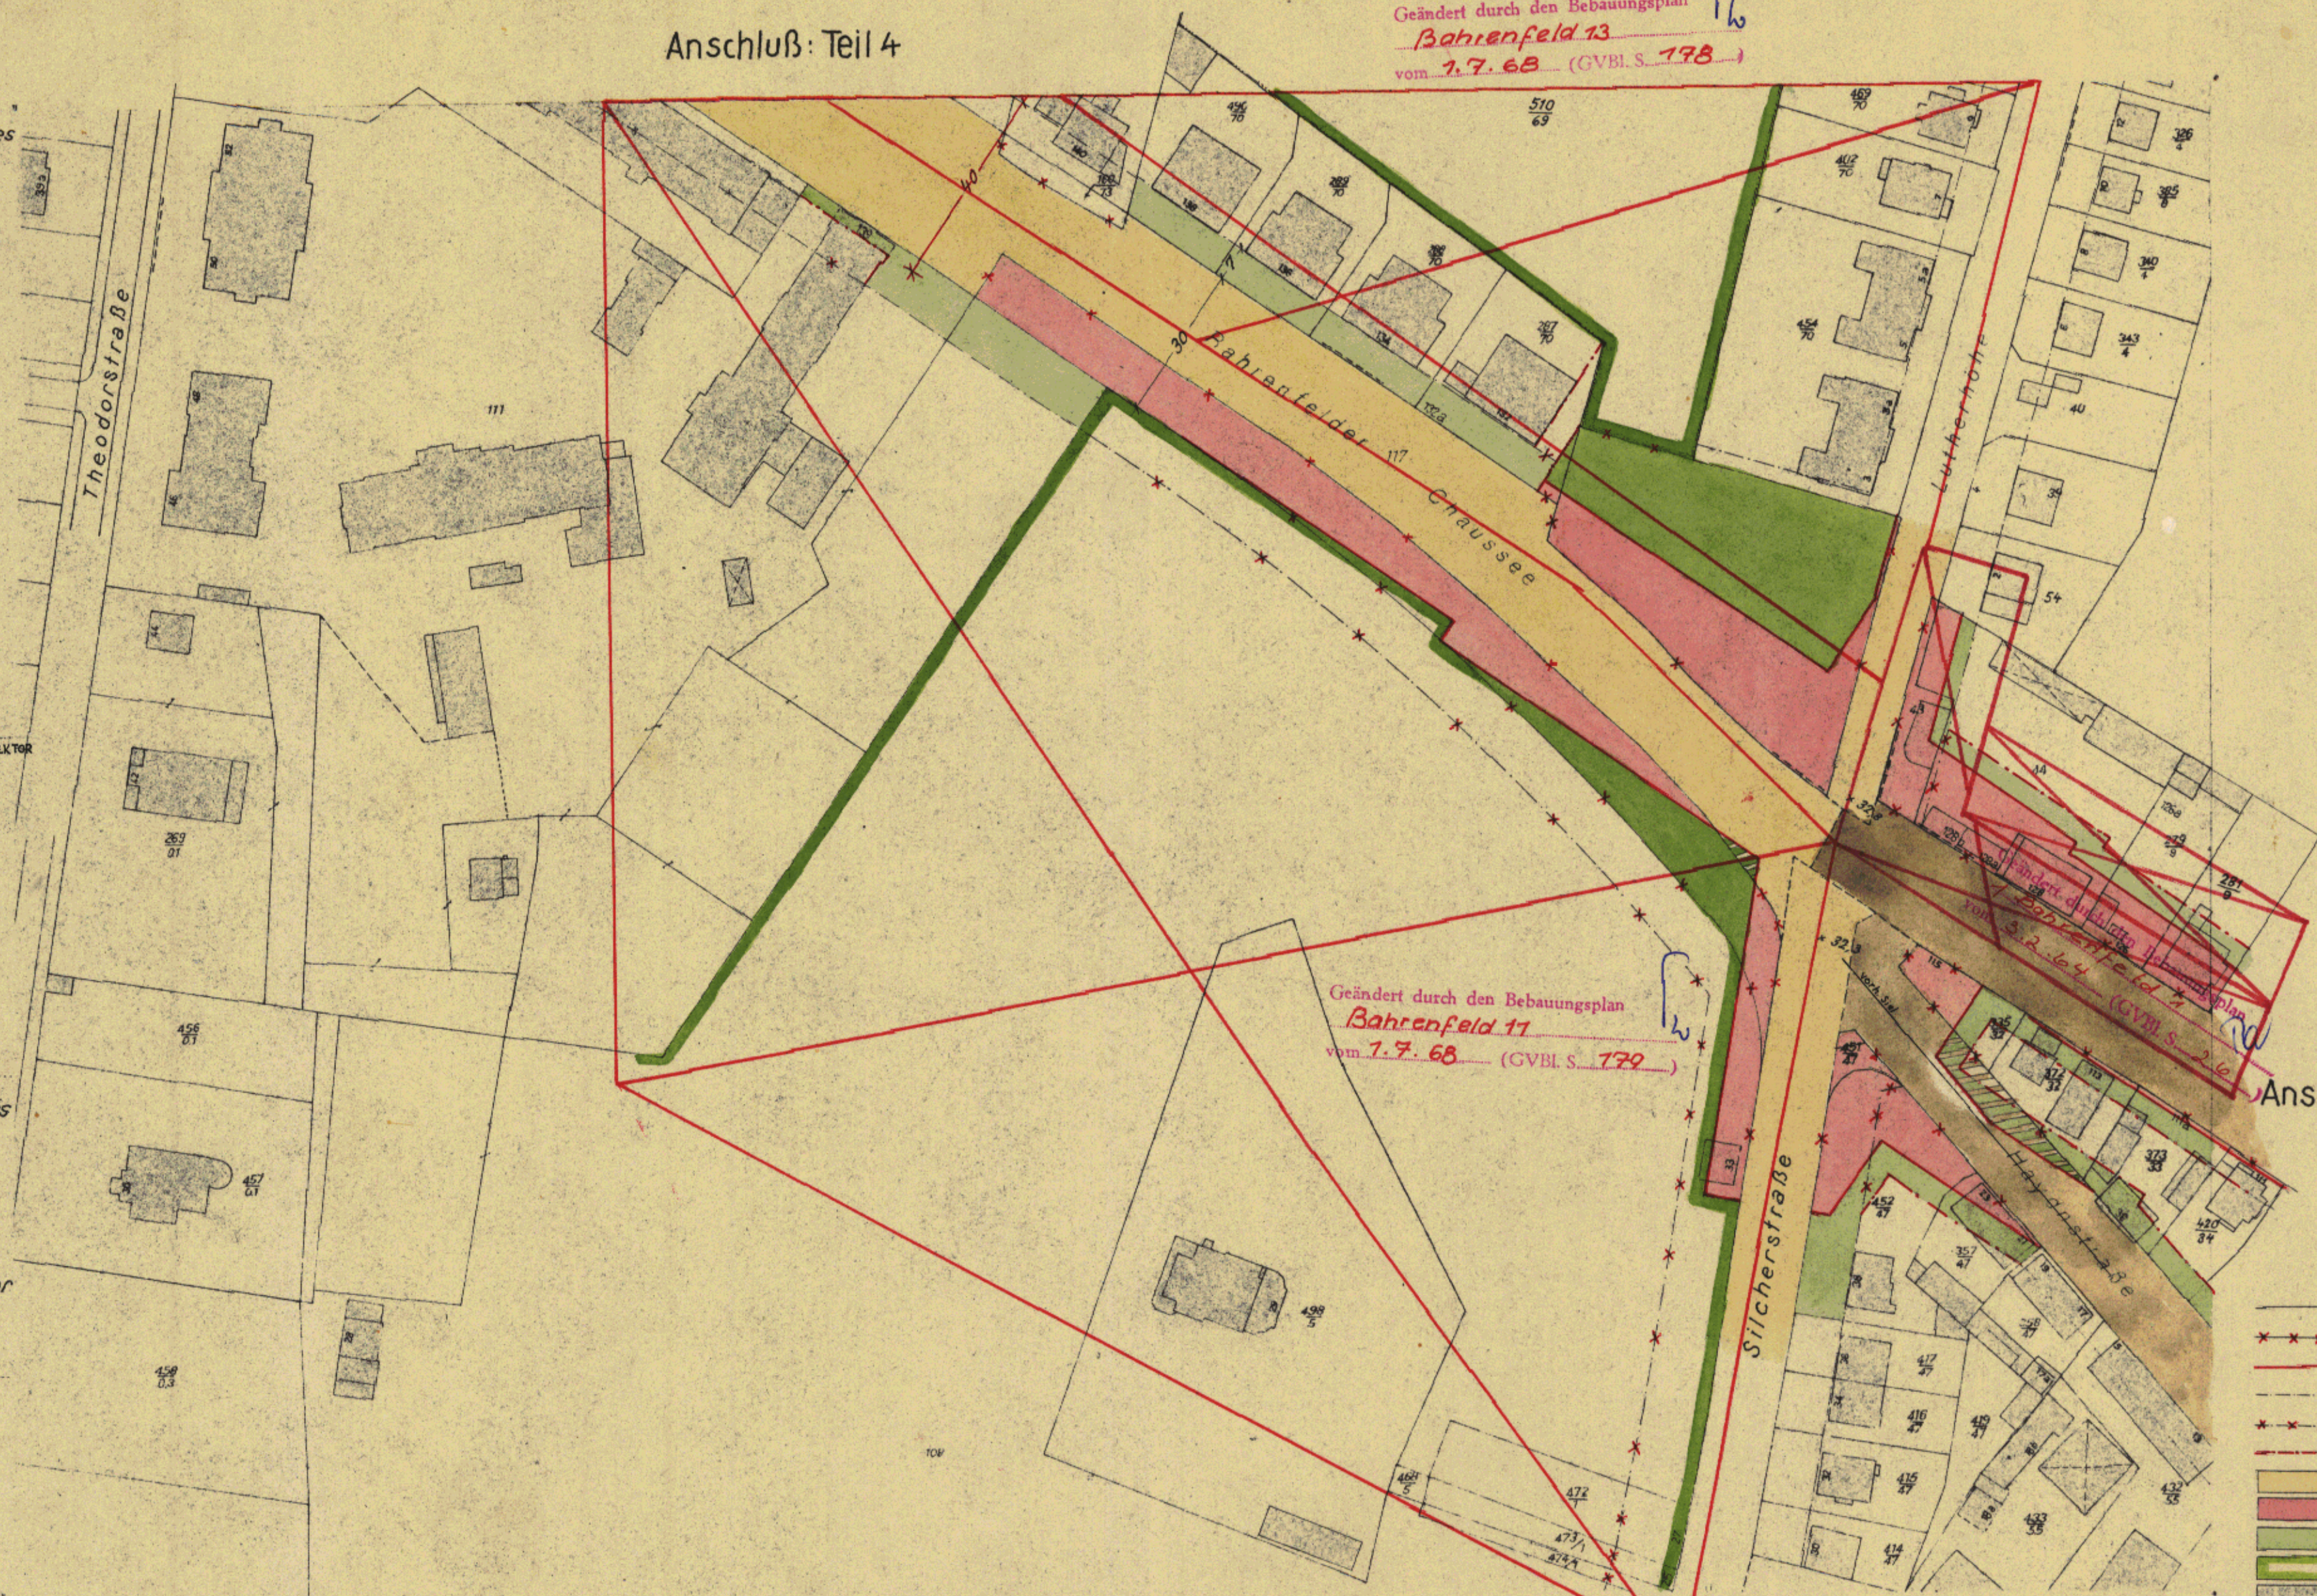

Anschluß: Teil 2

Zeichenerklärung

- Straßenlinien
- *** Aufgehobene Straßenlinien
- Neue Straßenlinien
- Baulinien
- *** Aufgehobene Baulinien
- Neue Baulinien
- Straßenflächen
- Neue Straßenflächen
- Von jeglicher Bebauung freizuhaltende Flächen
- Öffentliche Park- und Grünanlagen
- Vorhandene Gebäude
- Vorhandene Freiflächengrenze
- Änderung der Nutzung:
Bisherige Nutzung: schmaler Streifen
Neu bestimmte Nutzung: breiter Streifen
- 32,8 Vorhandene Straßenhöhe über NN
- Neue Freiflächengrenze
- Neue öffentliche Park- und Grünanlagen

Die Übereinstimmung mit dem
Original wird bescheinigt.
Hamburg, den 10. 12. 1956



Musku
Techn. Insp.

TB 41 (B.I.4)

TB 41 (4 Teile) Teil 4

Auf Grund des § 3 des Hamburgischen Bebauungsplangesetzes
vom 31. Oktober 1923
für die **Bahrenfelder Chaussee**
Bezirk Altona Stadtteil Bahrenfeld Ortssteil 215

Entworfen, Hamburg, den 15. April 1955
Bezirksbauamt Altona
Stadtplanungsabteilung

gez. DORMANN
BAURAT

Aufgestellt, Hamburg, den 21. DEZ. 1955
Baubehörde
Landesplanungsamt Tiefbauamt

gez. HEBE BRAND OBERBAUDIREKTOR gez. DR. SPECKTER ERSTER BAUDIREKTOR gez. SILL ERSTER BAUDIREKTOR

Öffentlich ausgelegt vom 4.2.1956 bis 16.3.1956 beim
Bezirksbauamt - Stadtplanungsabteilung

gez. JAGE
TECHN. OBERINSPEKTOR


Festgestellt in der Sitzung des Senats am 11. 12. 1956
Der Protokollführer des Senats

gez. Buraw
Amtsrat

In Kraft getreten am 195... Seite... (Amtlicher Anzeiger)

Zugestimmt:
Bezirksausschuß am 3. JUNI 1955
Landesplanungsausschuß am 5. JAN. 1956
Baudeputation am 28. JAN. 1956

Freie und Hansestadt Hamburg
Baubehörde
Landesplanungsamt
Hamburg 26, Stadthausstraße 5
Tel. 24 10 08

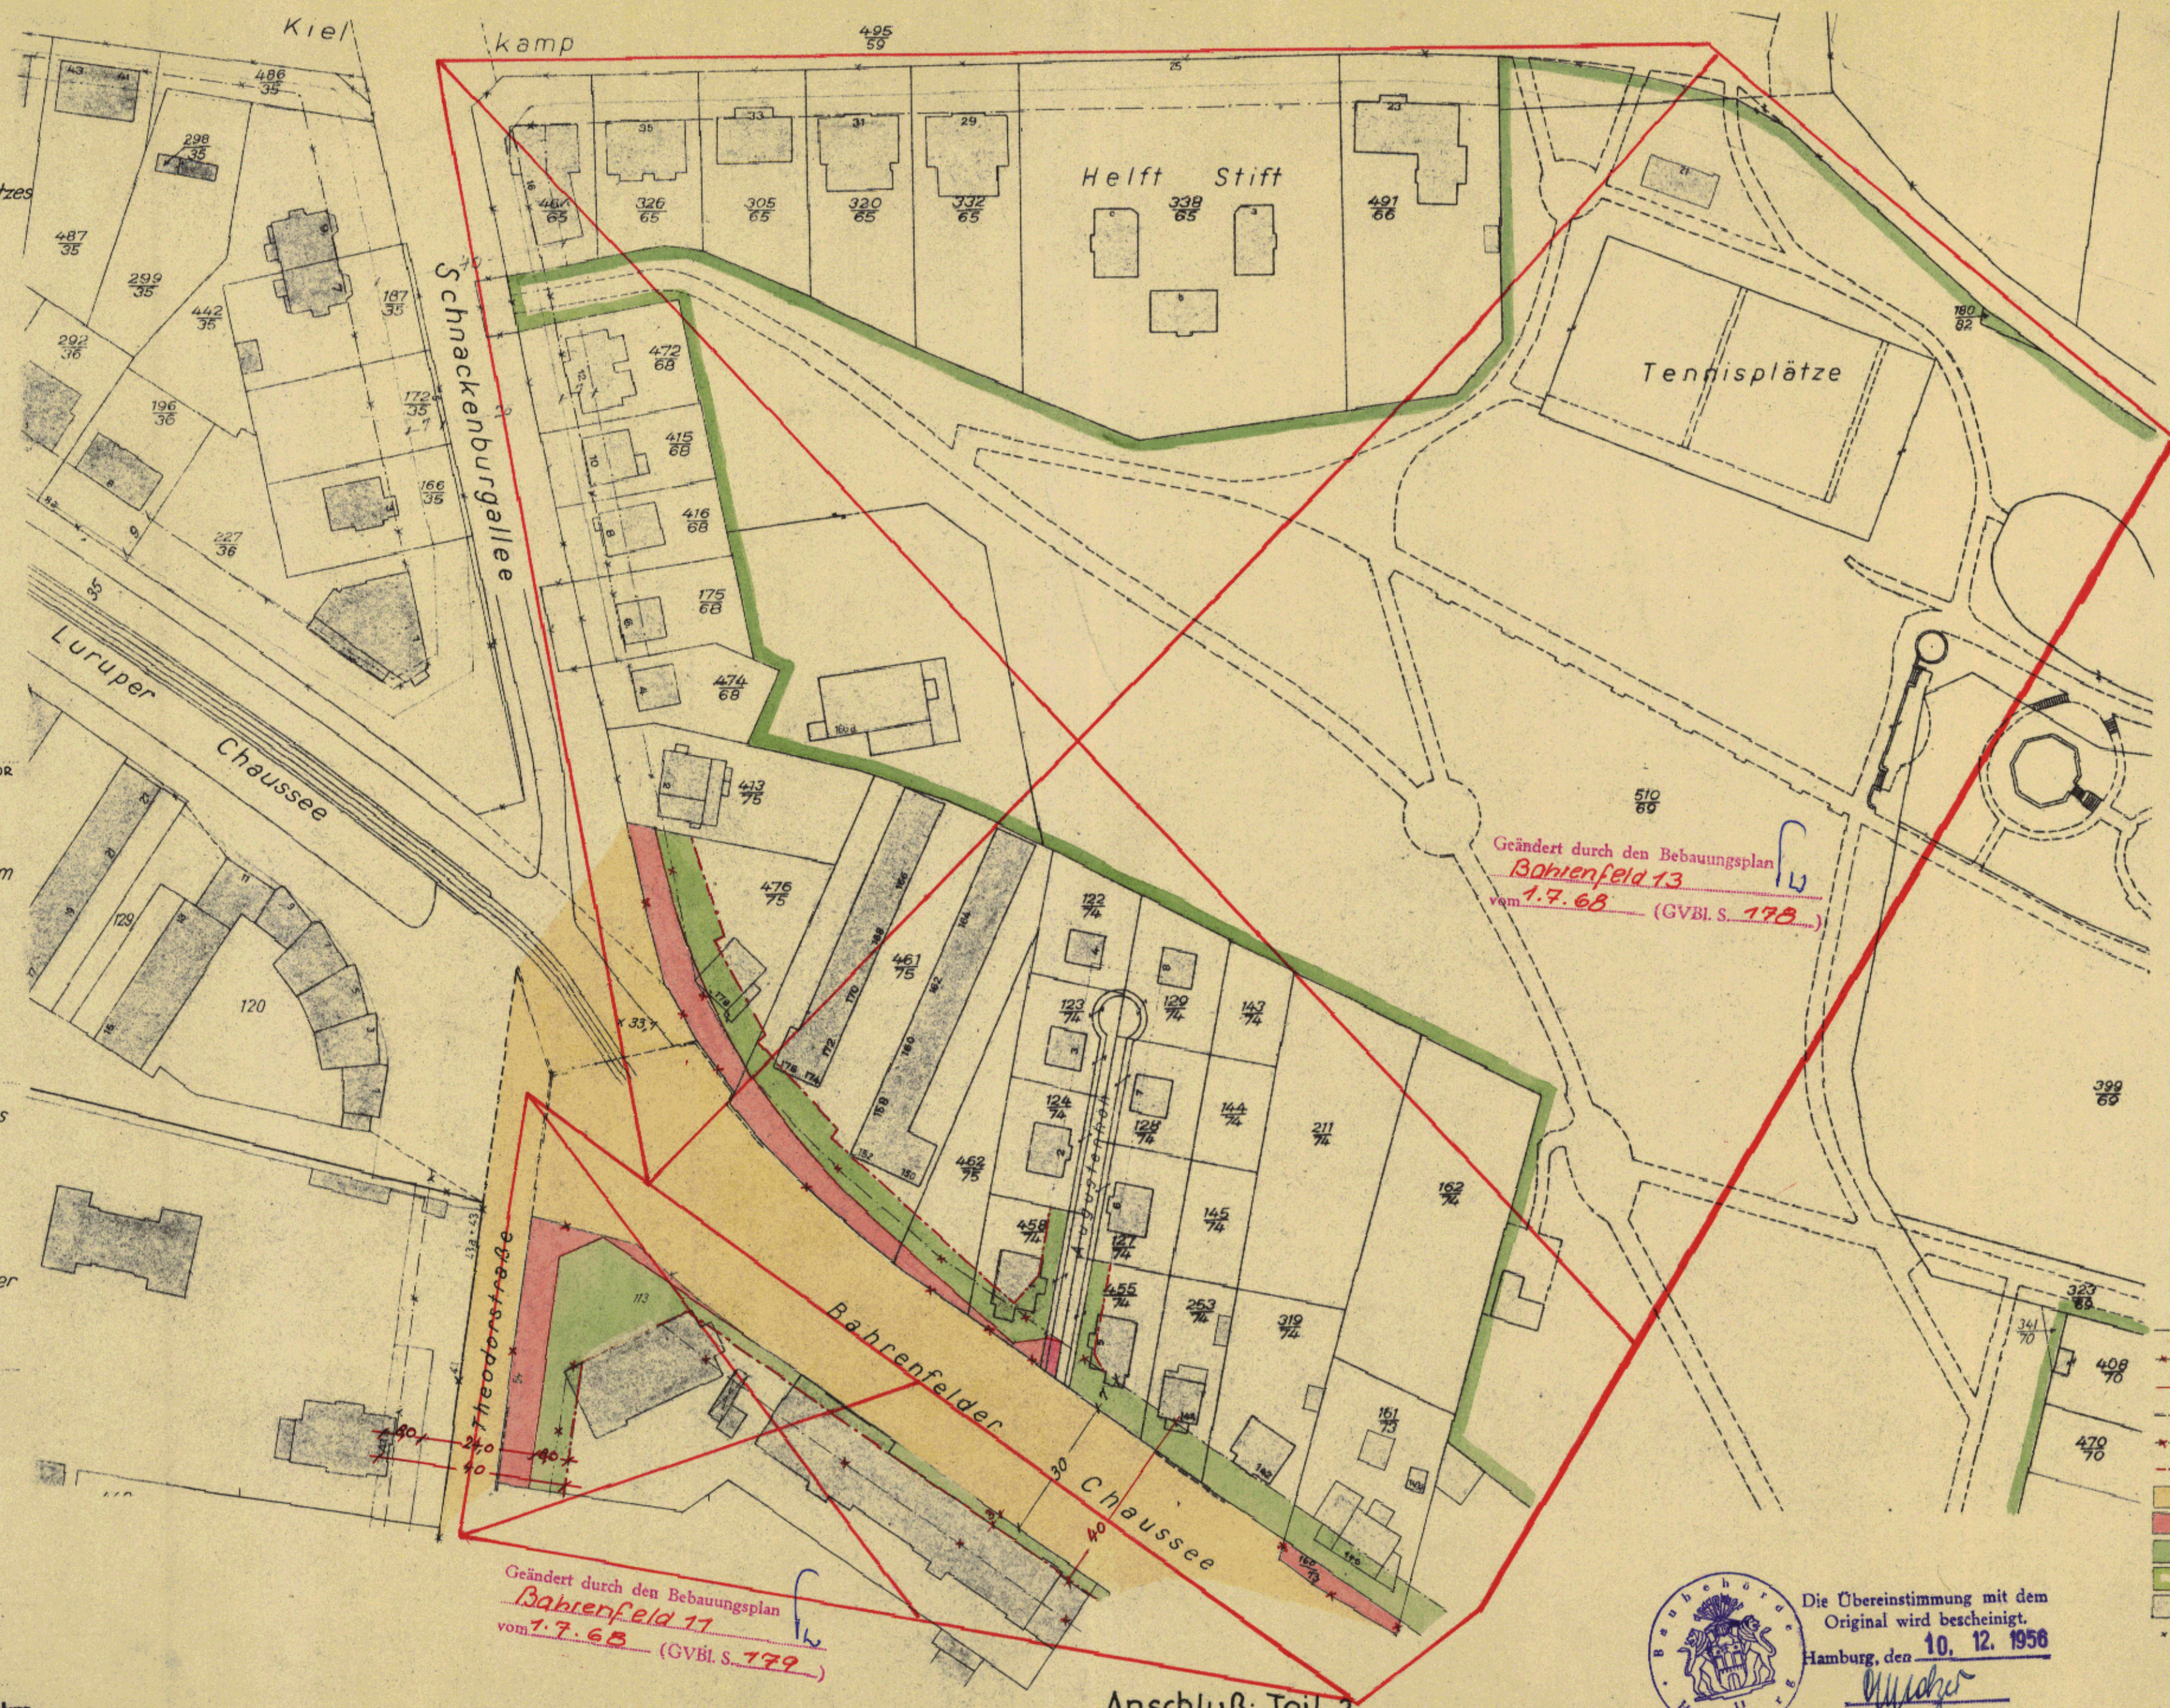

Geändert durch den Bebauungsplan
Bahrenfeld 13
vom 1.7.68 (GVBl. S. 178)

Geändert durch den Bebauungsplan
Bahrenfeld 11
vom 1.7.68 (GVBl. S. 179)

Anschluß: Teil 3

Zeichenerklärung

- Straßenlinien
- Aufgehobene Straßenlinien
- Neue Straßenlinien
- Baulinien
- Aufgehobene Baulinien
- Neue Baulinien
- Straßenflächen
- Neue Straßenflächen
- Von jeglicher Bebauung freizuhaltende Flächen
- Öffentliche Park- und Grünanlagen
- Vorhandene Gebäude
- * 33,7 Vorhandene Straßenhöhe über NN



Die Übereinstimmung mit dem
Original wird bescheinigt.
Hamburg, den 10. 12. 1956
[Signature]
Techn. Ang.