TB 464 (Bl.2)

TB 464 (Bl.2)

LP 1

Teilbebauungsplan

der Freien und Hansestadt Hamburg
auf Grund des §3 des Hamburgischen
Bebauungsplangesetzes vom 31. Oktober 1923
für die

Kirchdorfer Straße, Schönenfelder Str., Bei der Windmühle, Jenerseitedeich.

Bezirk: Harburg
Stadtteil: Georgswerder
Ortsteil: 713

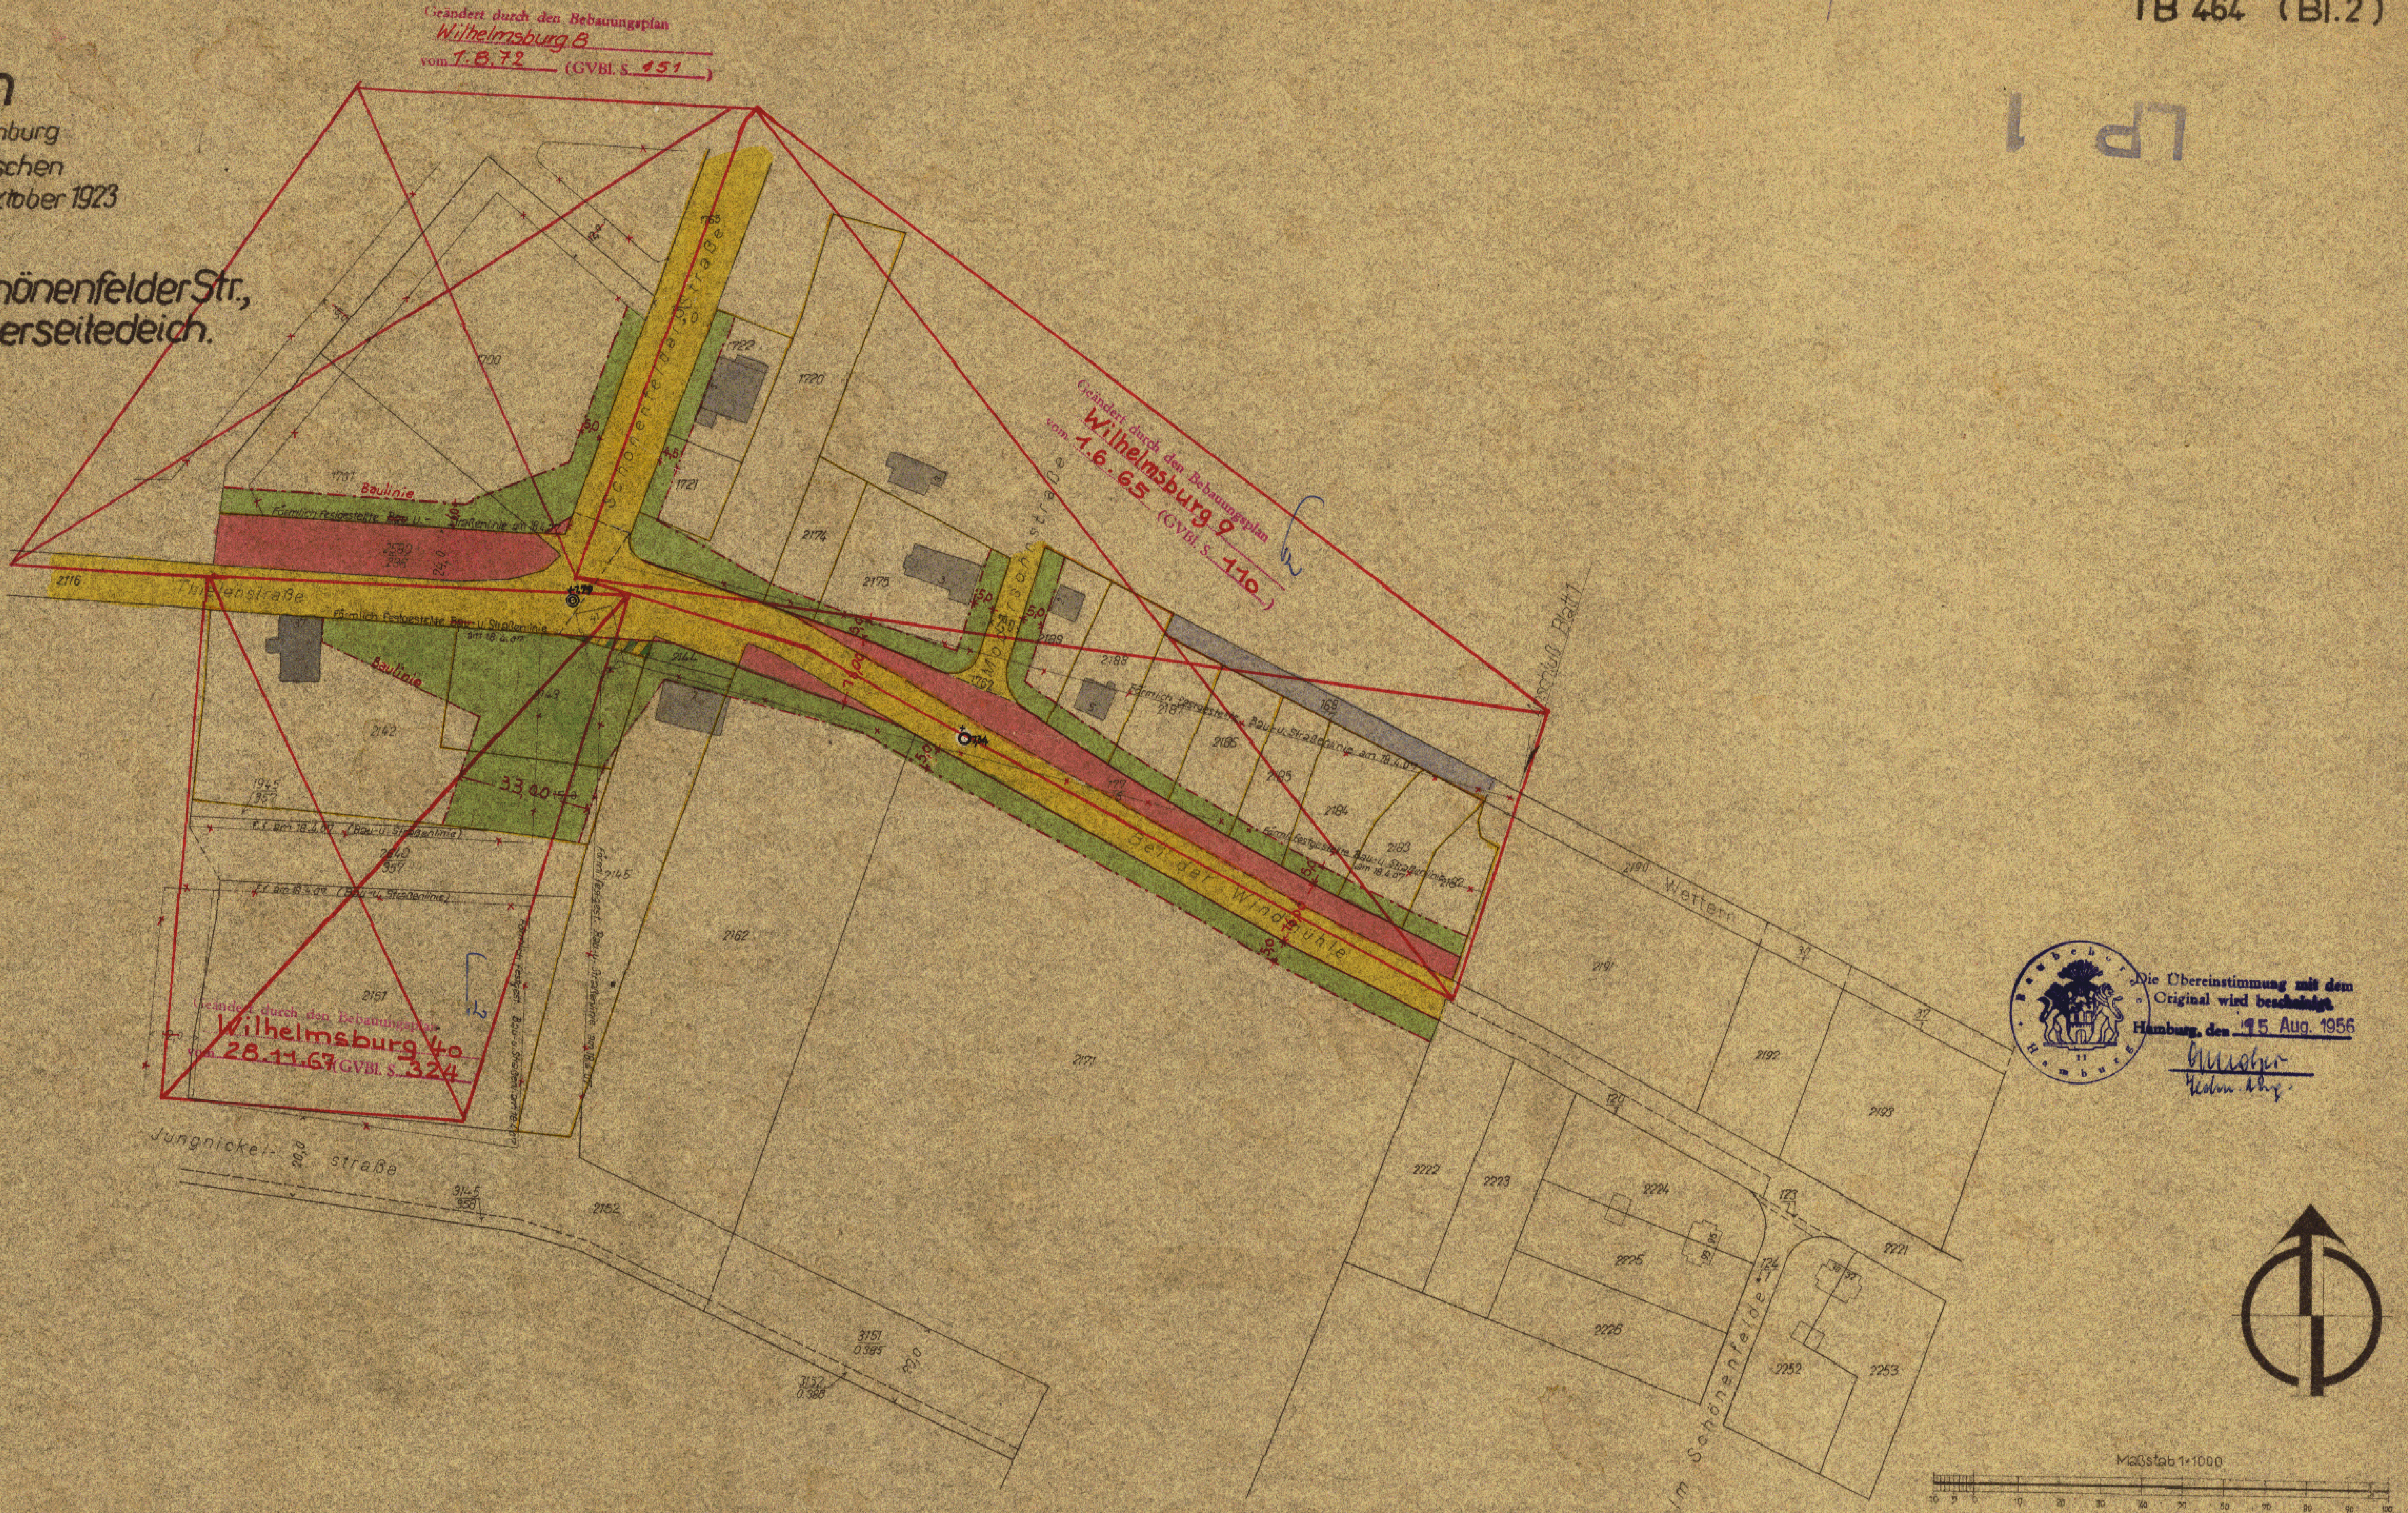

Thielenstraße
Schönenfelder Straße
Moorsenstraße
Bei der Windmühle
Wettern
Jungnickelstraße
Im Schönenfelde
Baulinie
Baulinie
Förmlich festgestellte Bau- u. Straßenlinie am 18.4.07
förml. festgest. Bau- u. Straßenlinie am 18.4.07
F.f. am 18.4.07 (Bau- u. Straßenlinie)
Anschluß Blatt 1
24,0
33,00
14,00
5,0
2116
2539
1700
1701
1720
1721
1722
1763
1762
2142
2144
2145
2151
2152
2162
2171
2174
2175
2182
2183
2184
2185
2187
2188
2189
2190
2191
2192
2193
2221
2222
2223
2224
2225
2226
2252
2253
Maßstab 1:1000

Geändert durch den Bebauungsplan
Wilhelmsburg 8
vom 1.8.72 (GVBl. S. 151)

Geändert durch den Bebauungsplan
Wilhelmsburg 9
vom 1.6.65 (GVBl. S. 110)

Geändert durch den Bebauungsplan
Wilhelmsburg 40
vom 28.11.67 (GVBl. S. 324)

Die Übereinstimmung mit dem
Original wird bescheinigt.
Hamburg, den 15 Aug. 1956
Schröder

- —— förmlich festgestellte Straßenlinien
- —×—×— aufgehobene Straßenlinien
- —— neue Straßenlinien
- —·—·— neue Baulinien
- 🟨 vorhandene Straßenflächen
- ⬛ " Bebauung
- 🟩 von jeglicher Bebauung freizuhalten
- 🟥 neue Straßenflächen
- ▨ aufzuhebende Straßenflächen

Freie und Hansestadt Hamburg
Baubehörde
Landesplanungsamt
Hamburg 36, Stadthausbrücke 8
Ruf 34 10 08

Nr. 2387/2

Entworfen, Hamburg-Harburg, den 10. Okt. 1955
Bezirksbauamt Harburg
-Stadtplanungsabteilung-
I. A. Keetz

Aufgestellt, Hamburg, den 16. JAN. 1956
Baubehörde
Landesplanungsamt Tiefbauamt
gez. Hebebrand gez. Dr. Speckter gez. Still
Oberbaudirektor Erster Baudirektor Erster Baudirektor

Öffentlich ausgelegen vom 1.3. bis 11.4.56 beim
Bezirksbauamt Harburg - Stadtplanungsabteilung-
gez. J. A. Keetz

Festgestellt in der Sitzung des Senats am 28.8.1956
Der Protokollführer des Senats
gez. Kopplow
Regierungsrat

In Kraft getreten am .... (Amtlicher Anzeiger 195.. Seite ....)

Zugestimmt
Bezirksausschuß am 25. Okt. 1955
Landesplanungsausschuß am 13. Okt. 1955
Baudeputation am 14. Jan. 1956