

TEILBEBAUUNGSPLAN

AUF GRUND DES § 3 DES HAMBURGISCHEN BEBAUUNGSPLANGESETZES VOM 31. OKTOBER 1923.

FÜR STARGARDER-STRASSE VON AM KNILL BIS BERNER-HEERWEG.

UND AM KNILL VON STARGARDER-STR BIS TREPTOWER-STR

BEZIRK WANDSBEK


STADTTEIL RAHLSTEDT

ORTSTEIL 526.

M.1:1000.

TB 465.

59781

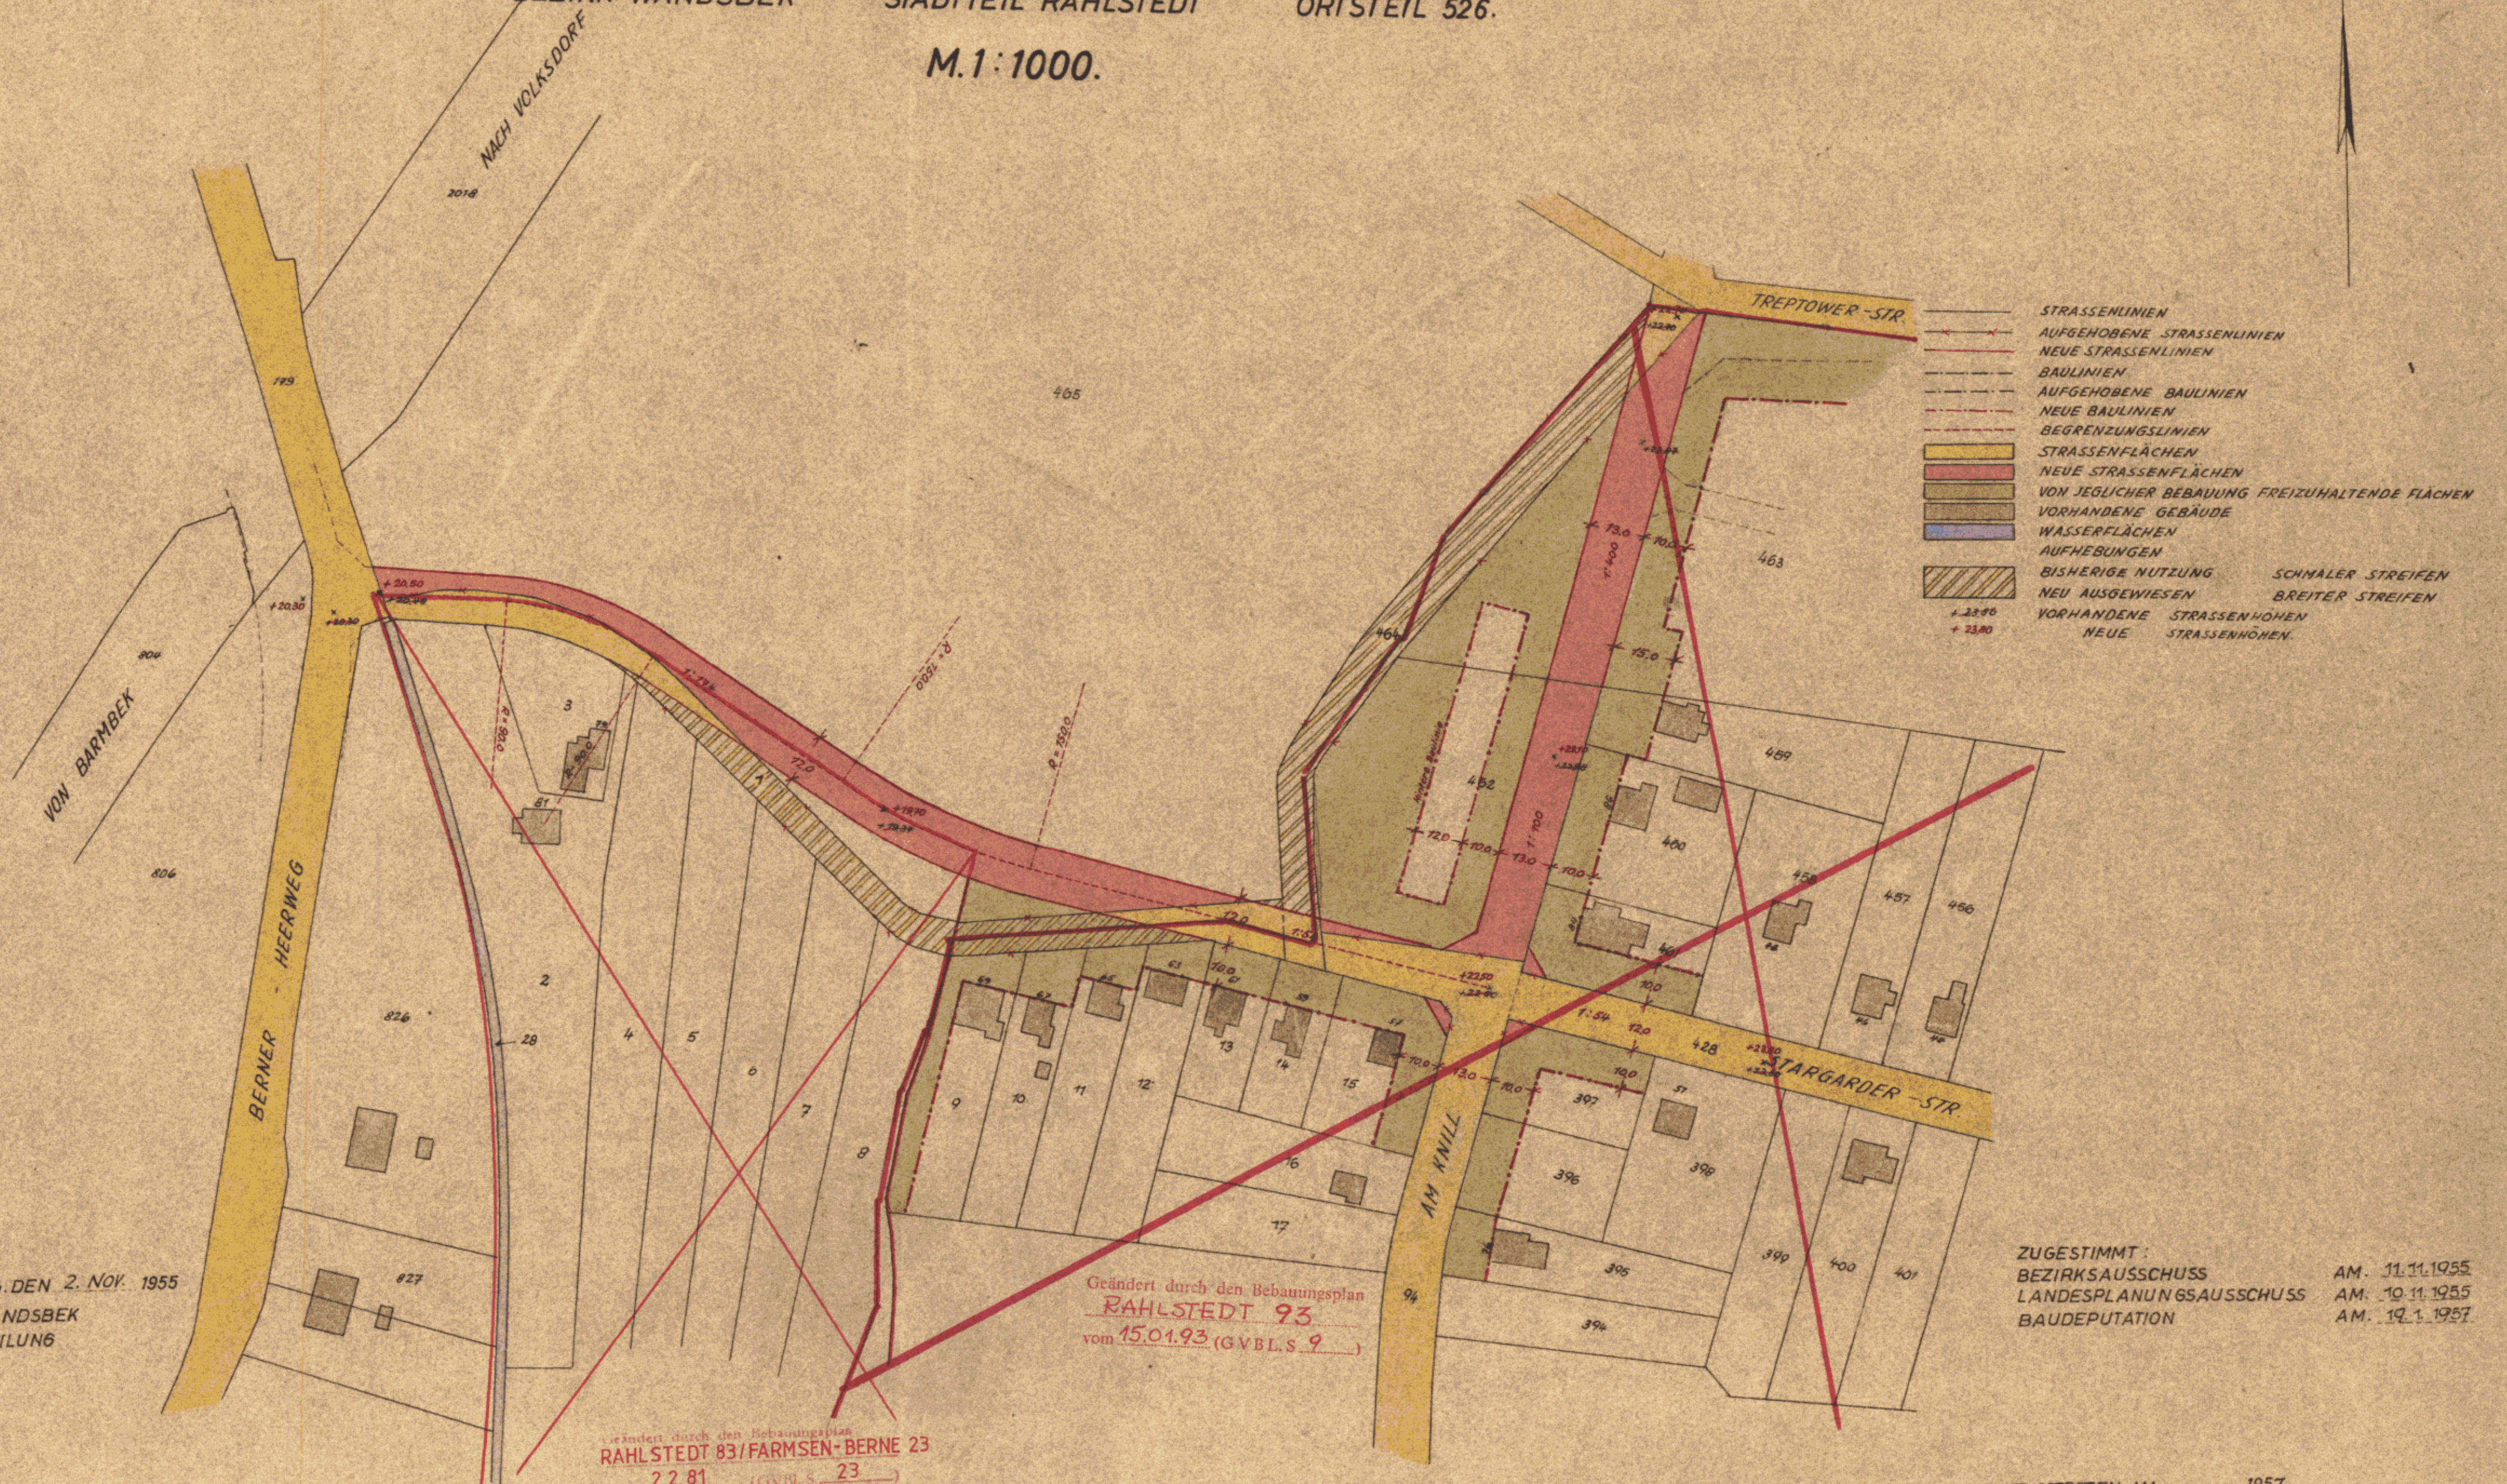

ENTWORFEN. HAMBURG. DEN 2. NOV. 1955
BEZIRKSBAUAMT WANDSBEK
STADTPLANUNGSABTEILUNG

gez. Schüler
Baurat

AUFGESTELLT. HAMBURG. DEN 9. MÄRZ 1957
BAUBEHÖRDE
LANDESPLANUNGSAMT TIEFBAUAMT

gez. Hebebrand
Oberbaudirektor

gez. Dr. Speckter
Erster Baudirektor

gez. Sill
Erster Baudirektor

ÖFFENTLICH AUSGELEGEN VOM 14.3. BIS 24.4. 1957
BEIM BEZIRKSAMT WANDSBEK. STADTPLANUNGSABTEILUNG.

gez. Mey
Oberbaudirektor

Geändert durch den Bebauungsplan
RAHLSTEDT 93
vom 15.01.93 (GVBL. S. 9)

Geändert durch den Bebauungsplan
RAHLSTEDT 83/FARMSSEN-BERNE 23
vom 2.2.81 (GVBL. S. 23)

FESTGESTELLT IN DER SITZUNG DES SENATS AM 4. 10. 1957
DER PROTOKOLLFÜHRER DES SENATS.

gez. Buraw
Amtsrat

ZUGESTIMMT:
BEZIRKSAUSSCHUSS AM. 11.11.1955
LANDESPLANUNGSAMT AM. 10.11.1955
BAUDEPUTATION AM. 19.1.1957

IN KRAFT GETRETEN AM 1957
(GVBI. NR. SEITE)



Die Übereinstimmung mit dem
Original wird bescheinigt
Hamburg, den 27. 8. 1957
Meyn. Ang.